


DIENAS APRŪPES CENTRA UN REHABILITĀCIJAS CENTRA IESPĒJAMĀIS NOVĒTOJUMS, Komunikāciju pieslēgumu vietas, shēma

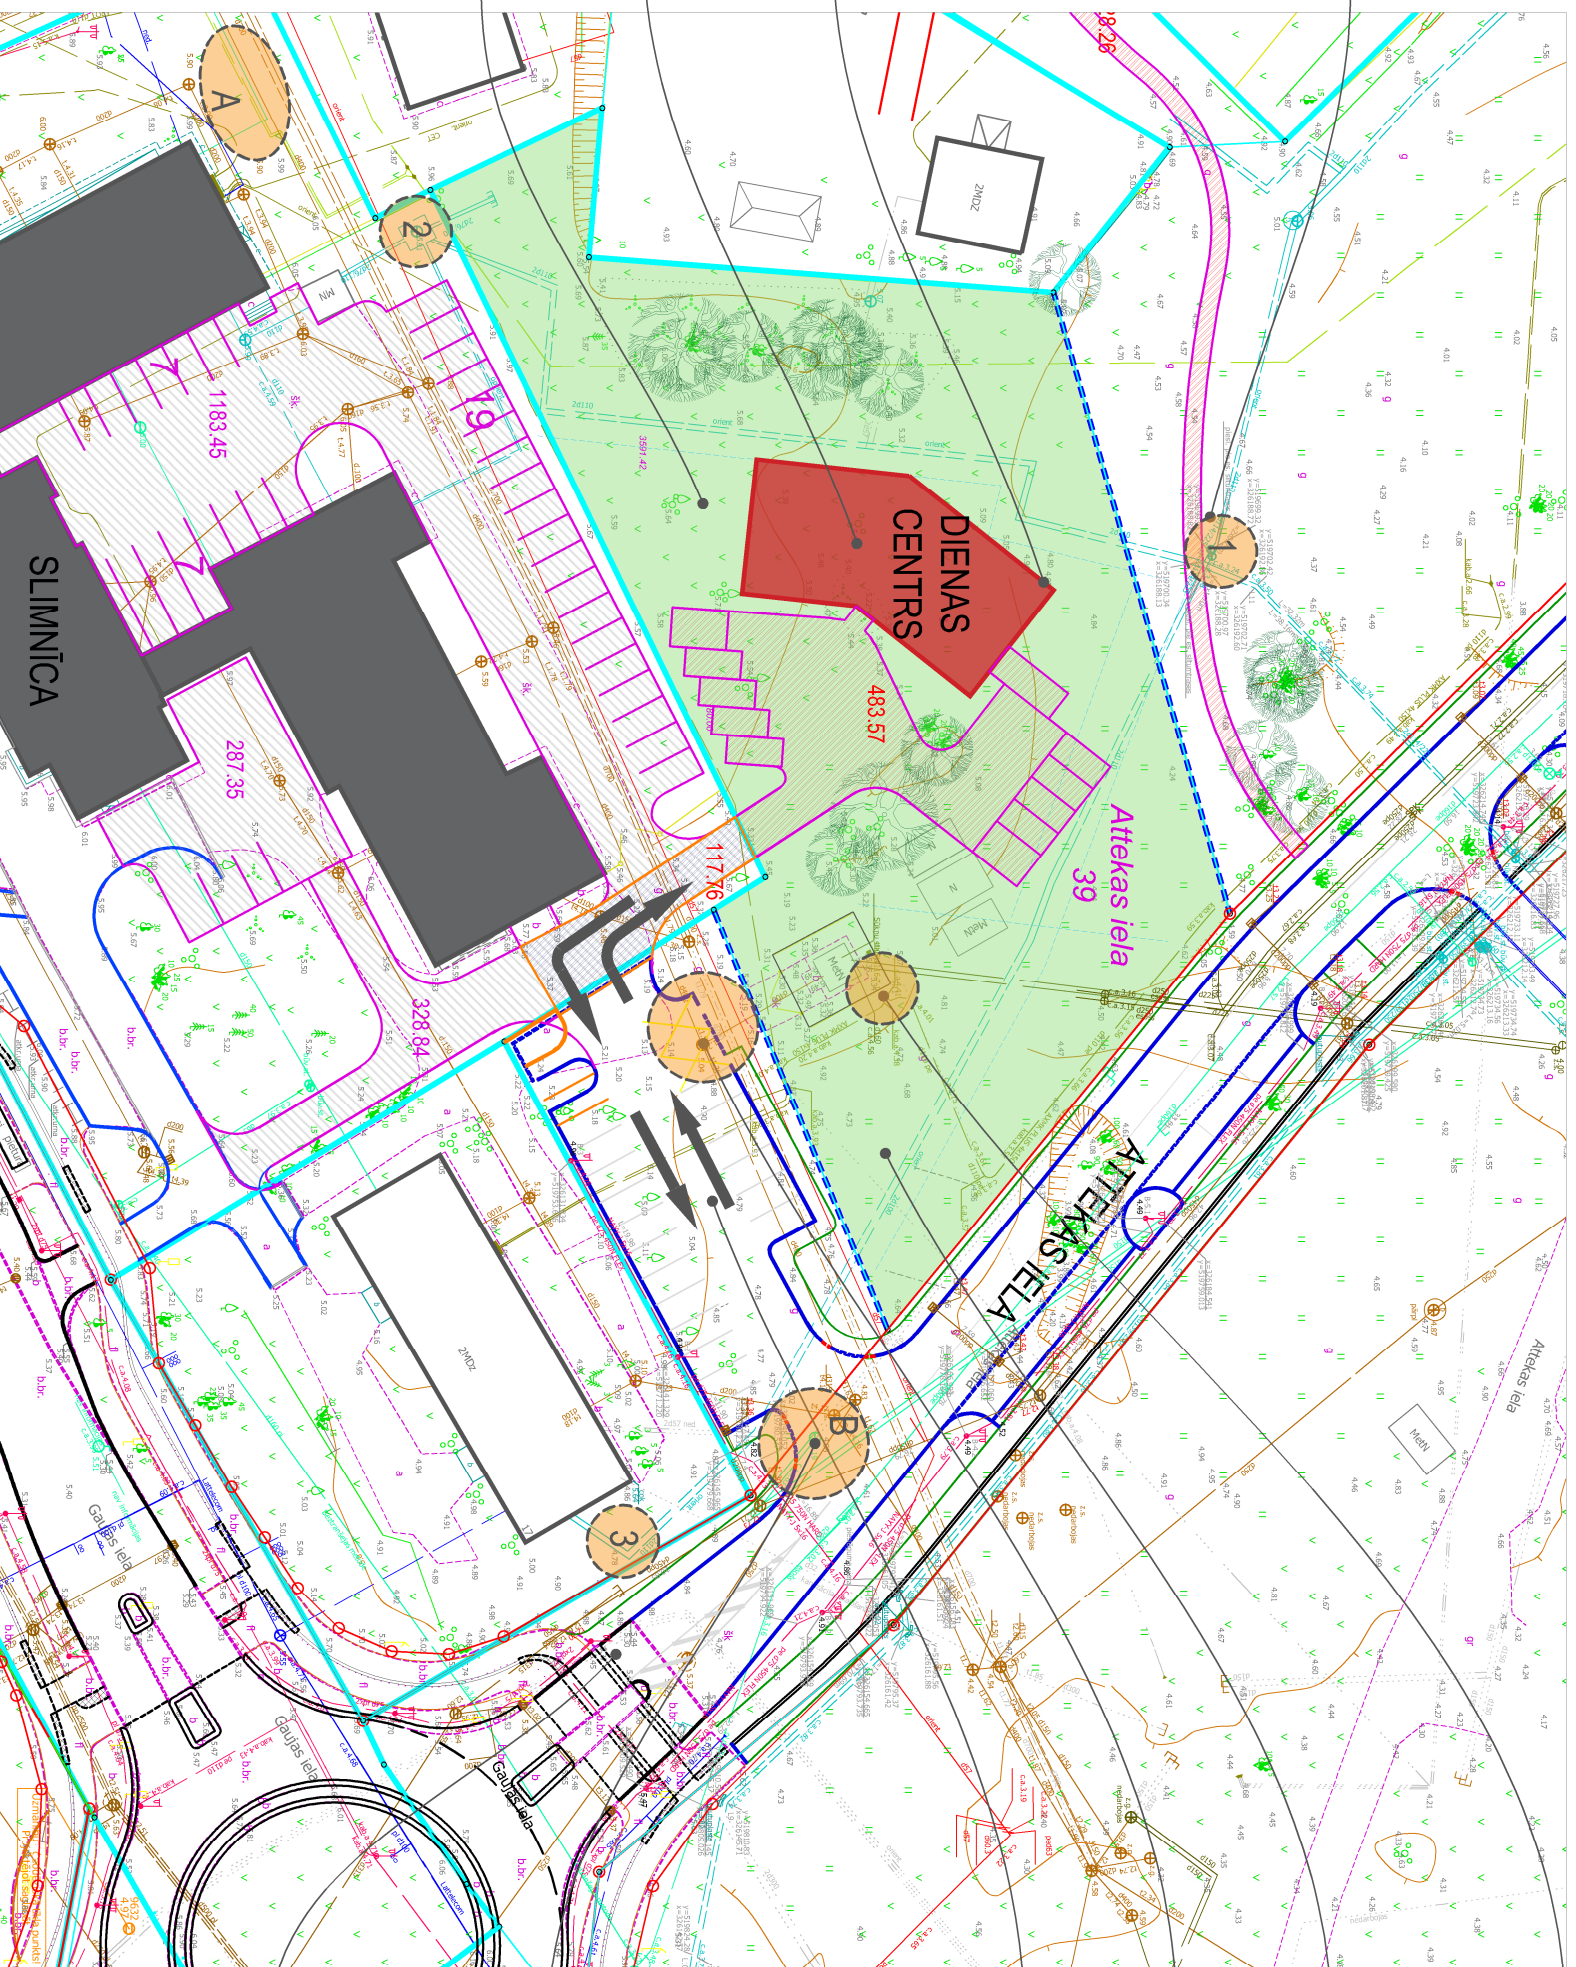

PIESLĒGUMS SILTUMTRASEI
- SIA "Ādažu Namsaimnieks",
Juris Krūze
Iespējamais pieslēgums starp
uzrādīto 1. un 2. siltumkameru
vai starp 1. siltumkameru un ēku
Gaujas ielā 17 (3.).

ĒKAS ARHITEKTŪRA,
BŪVNICĪBA- būvzinīeris
Māris Arnavs

ĒKAS FUNKCIJAS - sociālā
dienesta vadītāja Ivela Roze

TERRITORIJAS
LABĪEKĀRTOJUMS - telpiskās
attīstības plānotāja Ivela Grīviņa

PIESLĒGUMS
ELEKTROTĪKLIEM -
enerģopārvadnieks Anrijs
Zēbergs, SIA "Legenda Gold",
Ineta Martuzāne

LIETUS ŪDENS savākšanas
iespējamā vieta - SID vadītājs
Artis Brūvers

PIESLĒGUMS KANALIZĀCIJAS
TĪKLAM - SIA "Ādažu Ūdens",
Jānis Neilands

PIEBRAUKŠANA UN
SAVIENOJUMS AR APKĀRTINI
- ceļu ekspluatācijas inženieris
Pēteris Sablins

PIESLĒGUMS ŪDENSVADA
TĪKLAM. Iespējamā pieslēguma
vieta B ar caurduri, pieslēguma
vieta A - ar tranšēju - SIA
"Ādažu Ūdens", Jānis Neilands

ATEKAS IELAS PROJEKTS -
projektu vadītājs Normunds
Masalskis