
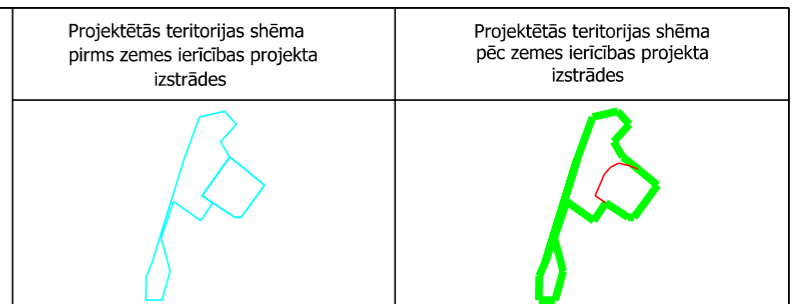


| Projektētās zemes vienības |                     |  |             | apgrūtinājumi |                     |
|----------------------------|---------------------|--|-------------|---------------|---------------------|
| Nr.                        | kadastra apzīmējums | platības no esošajām zemes vienībām                      | platība, ha | Kārtas Nr.    | klasifikācijas kods |
| 1.                         | 8052 007 0701       | 0.4484 ha no 8052 007 0701<br>0.0069 ha no 8052 007 0184 | 0.4553      | 1.            | 7312050202          |
|                            |                     |  |             | 2.            | 7312050500          |
| 2.                         | 8052 007 0184       | 0.186 ha no 8052 007 0184<br>0.012 ha no 8052 007 0701   | 0.198       | -             | -                   |
| Kopā                       |                     |  | 0.653       |               |                     |

Koordinātu sistēma LKS92 TM  
Mēroga koeficients: 0.999601

| Esošās zemes vienības |           |
|-----------------------|-----------|
| Kadastra apzīmējums   | Platība   |
| 8052 007 0701         | 0.4602 ha |
| 8052 007 0184         | 0.193 ha  |
| kopā                  | 0.653 ha  |

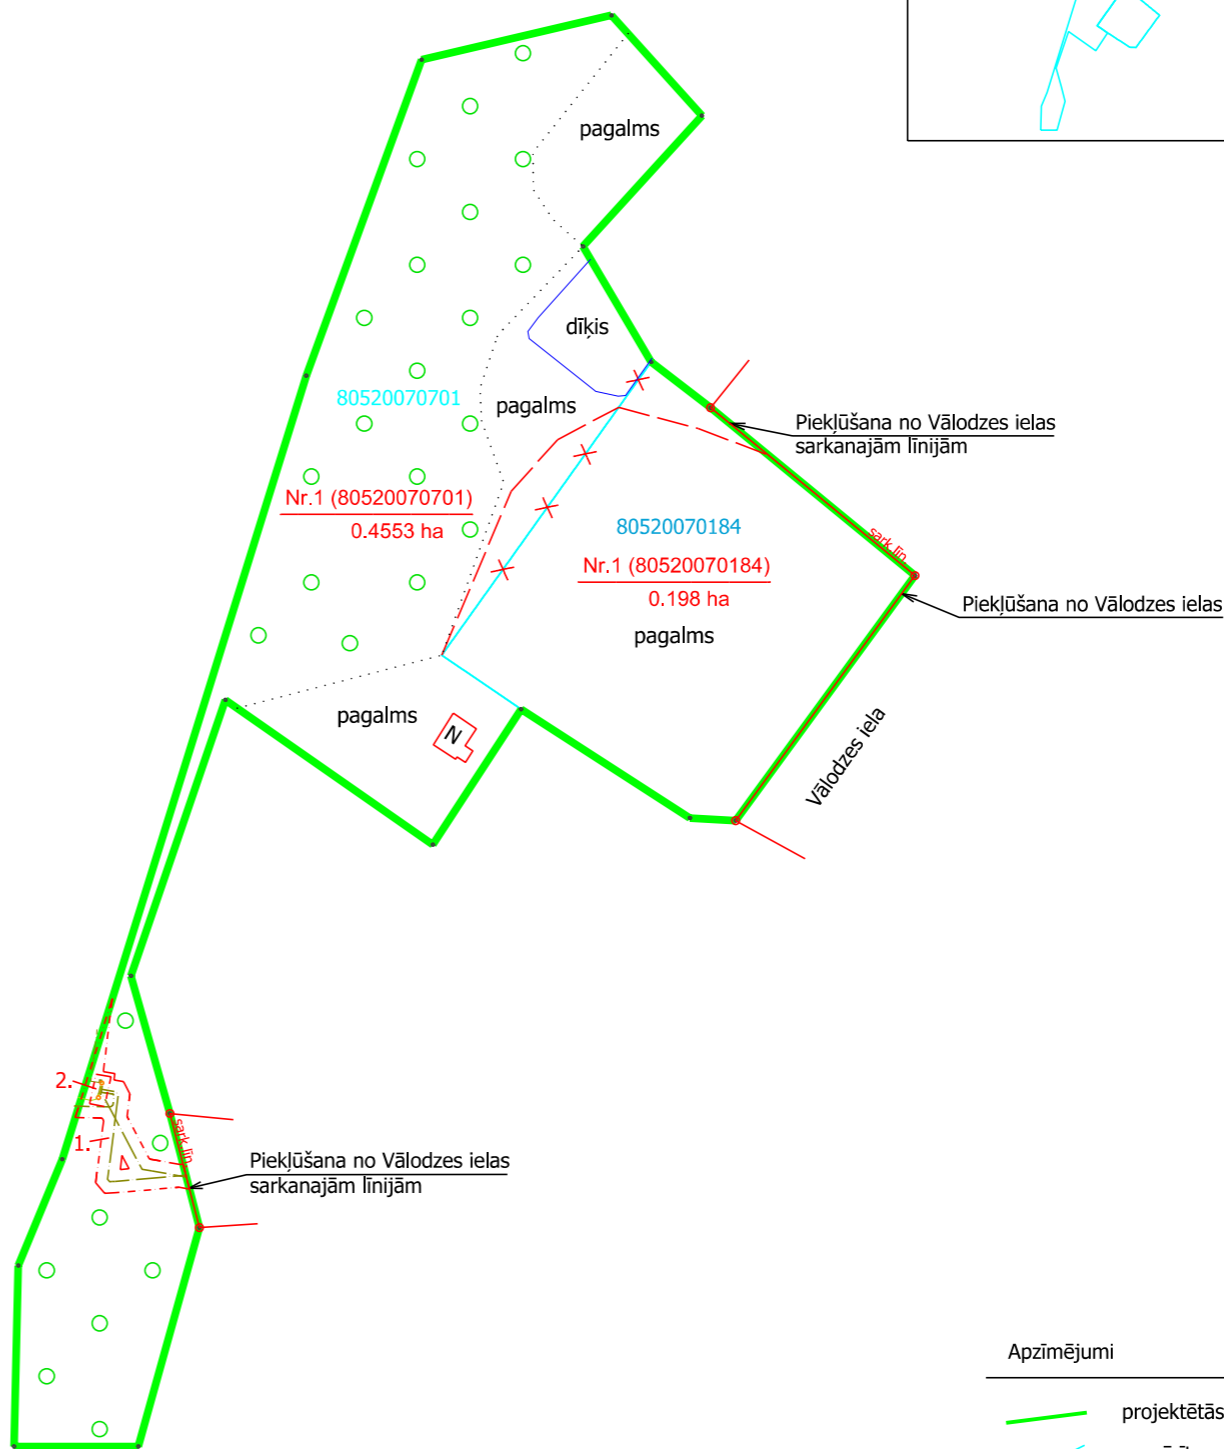

| Apzīmējumi |  |
|------------|--|
|            | projektētās teritorijas robežas  |
|            | uzmērīta zemes vienības robeža ar robežpunktu  |
|            | projektēto zemes vienību robežas   |
|            | <b>Nr.1 (80520070184)</b><br><b>0.198 ha</b><br>projektētās zemes vienības numurs un platība |
|            | nekustamā īpašuma objekta apgrūtinājuma robežas  |
|            | zemes vienības robeža, kas tiks likvidēta  |

SASKAŅOJUMI

|                                |                 |             |                      |
|--------------------------------|-----------------|-------------|----------------------|
| A/S "Sadales tīkls"            | Gatis Atvars    | 15.03.2023. | Nr.309020-22/P-98576 |
| PA "Carnikavas komunālserviss" | Kristīne Strode | 14.03.2023. | e-pasts, Nr.14       |

**MDC** Mērniecības Datu Centrs  
Pārbaudīts un reģistrēts pašvaldības ADTI datu bāzē ar Nr. **ZI 244091**  
2023. gada 20. marts  
tālrunis: +371 67496833 e-pasts: infodati@mdc.lv www.mdc.lv www.topografija.lv

| Zemes ierīcības projekts<br>Vālodzes iela 16A, Vālodzes iela 14, Kalngale, Carnikavas pagasts, Ādažu novads |   |
|---|---|
| Zemes ierīcības projekta grafiskās daļas mērogs 1:1000  | Kartogrāfiskā pamatne:<br>Zemes robežu plāns mērogā 1:1000 (izgatavots SIA "ABC Construction" 20.01.2017.)<br>Zemes robežu plāns mērogā 1:2000 (izgatavots Valsts Zemes dienests 25.08.1994.) |
| Nekustamā īpašuma Vālodzes iela 16A īpašnieks   | Elvijs Mamedovs (saskaņots 15.03.2023.)   |
| Nekustamā īpašuma Vālodzes iela 14 īpašnieks  | Ilona Berjoza (saskaņots 15.03.2023.)   |
| Zemes ierīkotājs Ivars Ikaunieks // Izgatavots 03.03.2023.  | Zemes ierīkotāja sertifikāta Nr.CA0023, izdots 25.10.2019., derīgs līdz 24.10.2024.   |