


- APZĪMĒJUMI PLĀNĀ**
- Detālplānojuma robeža
 - Projektējamā sarkanā līnija
 - Projektējamā zemesgabala robeža
 - Apbūves līnija
 - Būvlaide
 - Proj. ielu apgaismojuma kabelis
 - Proj. elektroapgādes kabelis
 - Proj. gāzes vads
 - Proj. ūdens vads
 - Proj. kanalizācija
 - Ēkas iespējamā atrašanās vieta
 - Plānotā iebrauktuve (precizējama ēku būvprojektā)

- Meliorācijas grāvja ekspluatācijas aizsargjosla
- Aizsargjosla gar elektrisko tīklu gaisvadu līniju 2,5m
- Aizsargjosla gar elektrisko tīklu kabelu līniju 1,0m
- Transporta infrastruktūras teritorija (TR)
- Savrupmāju apbūves teritorija (DzS)
- Dabas un apstādījumu teritorija (DA)
- Publisko pakalpojumu un rekreācijas apbūves teritorija
- Rekreācijas apbūves teritorija


Pamatprofils pie sarkanu līniju platuma 25,0m*
J-J
M1:100

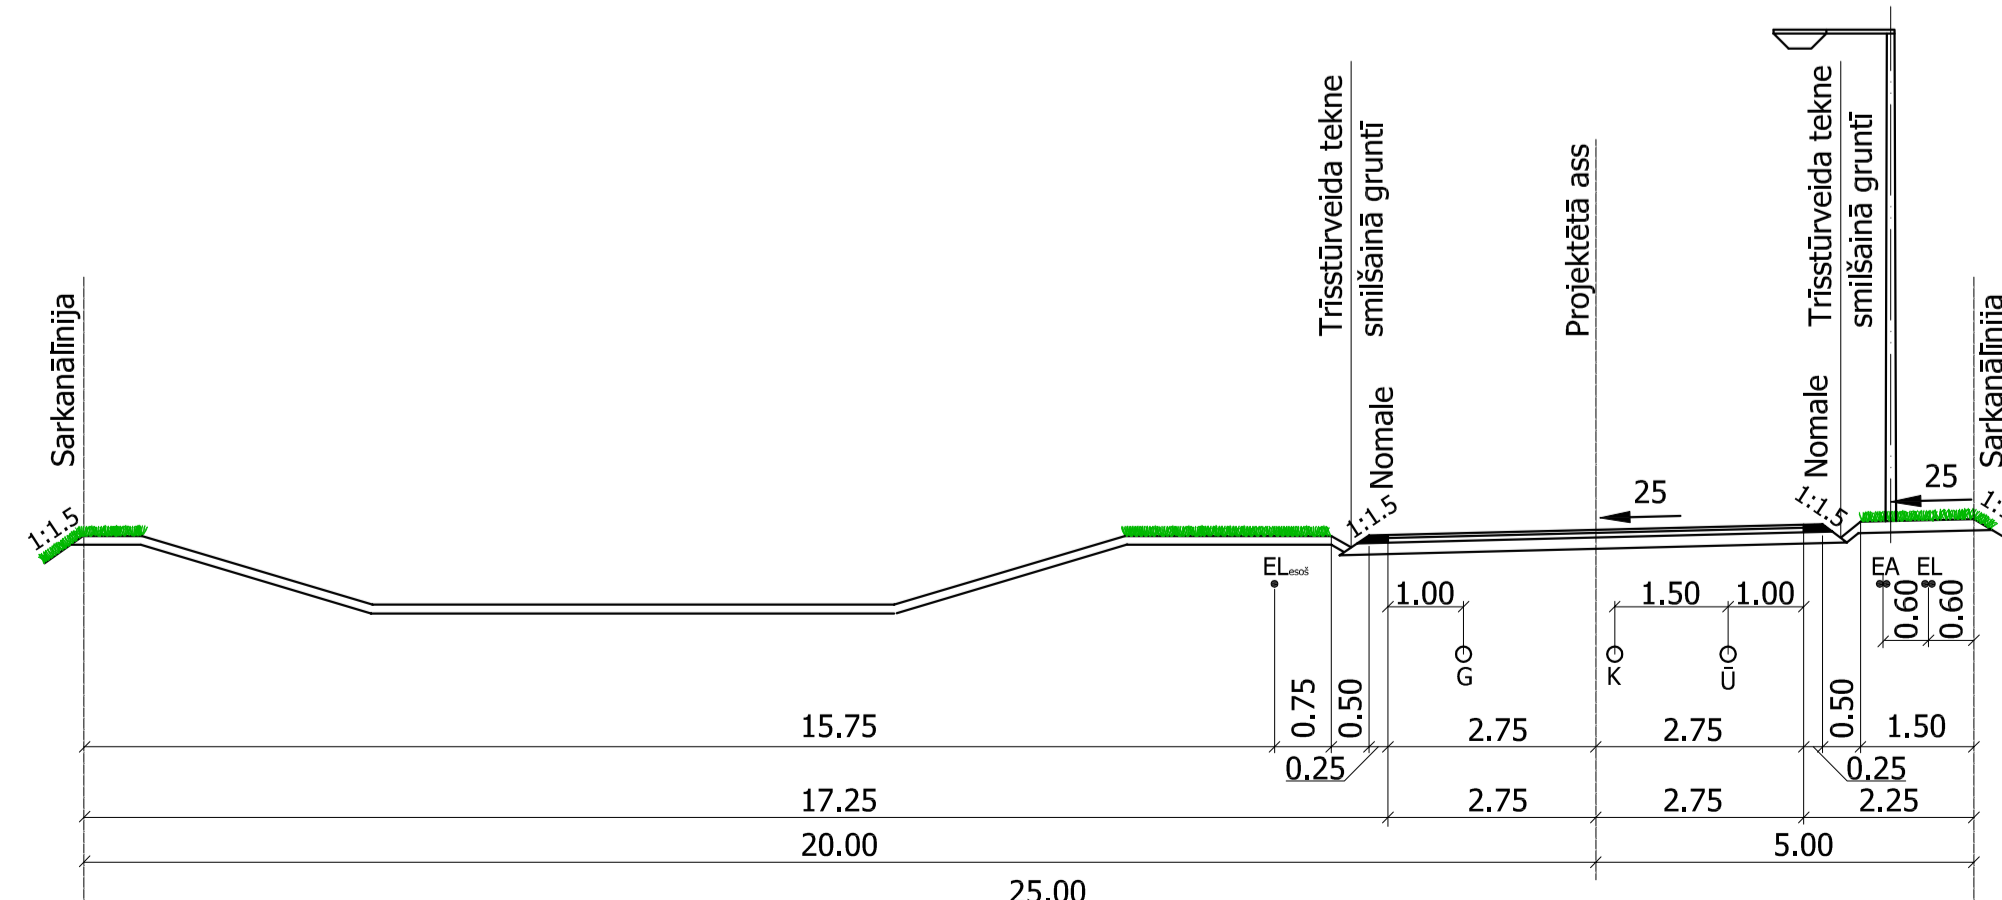

Pamatprofils pie sarkanu līniju platuma 21,0m*
K-K
M1:100



Pamatprofils pie sarkanu līniju platuma 11,0m*
A-A, B-B, C-C, D-D, E-E, F-F, G-G, H-H, I-I
M1:100

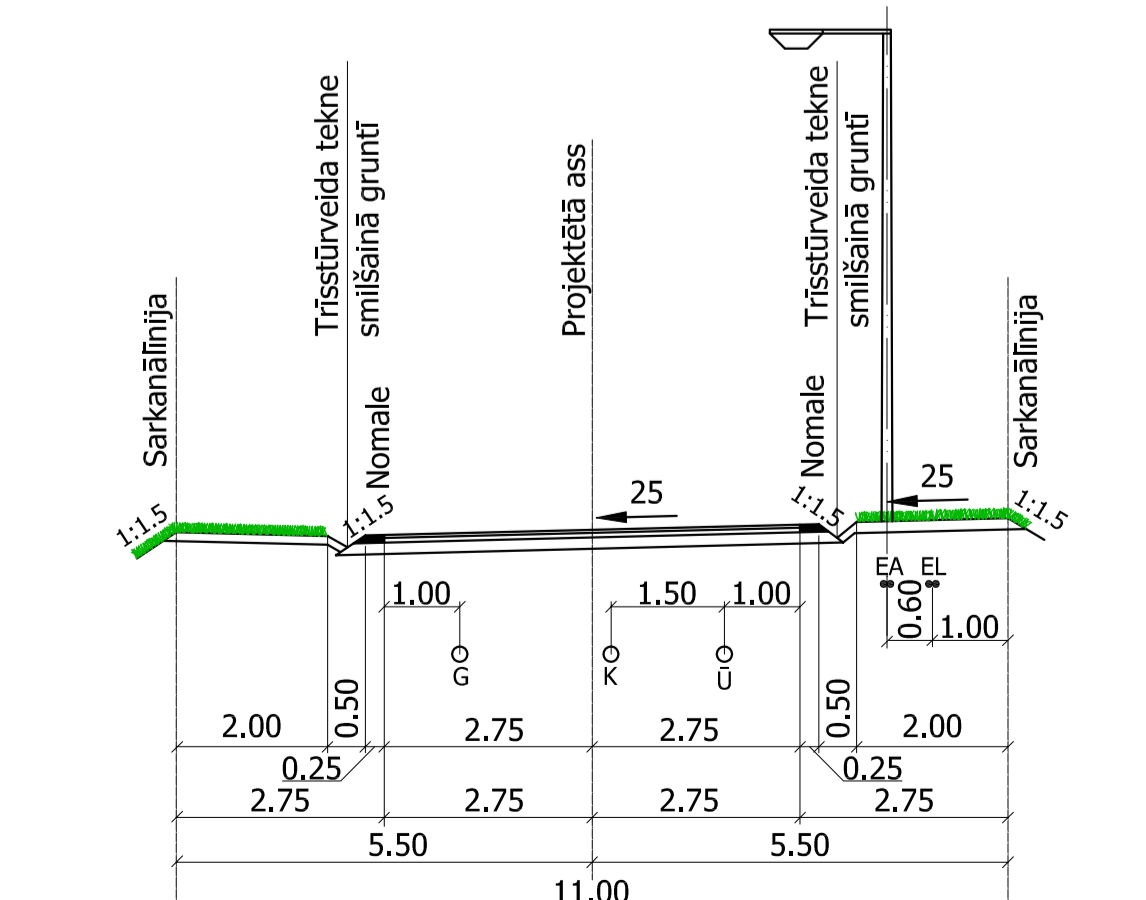

- PLĀNĀ LIETOTĀ ABBREVIĀTŪRA**
- EA - proj. ielas apgaismojuma kabelu līnija
 - EL - proj. elektroapgādes kabelu līnija
 - EL_{esot} - esoša elektroapgādes kabelu līnija
 - G - proj. gāzes vads
 - U - proj. ūdensvads
 - K - proj. kanalizācijas vads

Inženierkomunikāciju turētāju saskaņojumi				
Inženierkomunikāciju turētājs	Inženierkomunikācija	Paraksts	Datums	Saskaņotājs
AS "Sadales tīkls"	Vid. un zemsprieguma elektroapgādes tīkls	e-paraksts		
SIA "TET"	Sakarņu tīkls	e-paraksts		
AS "Gāze"	Gāzes tīkls	e-paraksts		
PIA "Carnikavas komunālās ūdensapgādes un kanalizācijas sistēmas"	Saules un biomasas enerģijas sūkņi, ūdensapgāde, kanalizācija (tīklu apgaismojums); Transporta infrastruktūras specifikācija	e-paraksts		
Ādažu novada pašvaldība	(Elektroniskā tīklu apgaismojums); Lielapbūves kanalizācija; Pasaules komunikācija; Sarkanā līnija (tīklu un oļu); Transporta infrastruktūras specifikācija	e-paraksts		
SIA "ZMN"	Meliorācijas tīkls	e-paraksts		

energoplāns

Proj. Nr. AC0054

Proj. datums: 11.05.2022

Autors: Edgars Britončs, Mārgonis Mūds

Proj. Nr.: AC0054

Proj. datums: 11.05.2022

Autors: Edgars Britončs, Mārgonis Mūds

Proj. Nr.: AC0054

Proj. datums: 11.05.2022

Autors: Edgars Britončs, Mārgonis Mūds

PASŪTĪTĀIS:		OBJEKTS:		RASEJUMS:	
Īpašnieks		Detālplānojums "Jaunbriēži" Garciems, Carnikavas pag., Ādažu nov.		Teritorijas sadalījuma plāns Aizsargjoslu plāns Inženierkomunikāciju izvietojums	
TERIT. PLĀN.	S.SOKOLOVA	IZSTRĀDĀJĀS:		RASEJUMA MĀRKA: DP	
				LAPAS: 1	
				STADIJA: 1	
				MĒROGS: 1:1000	
				GP	