





Attēls 1 – zemesgabala novietojums kadastrā



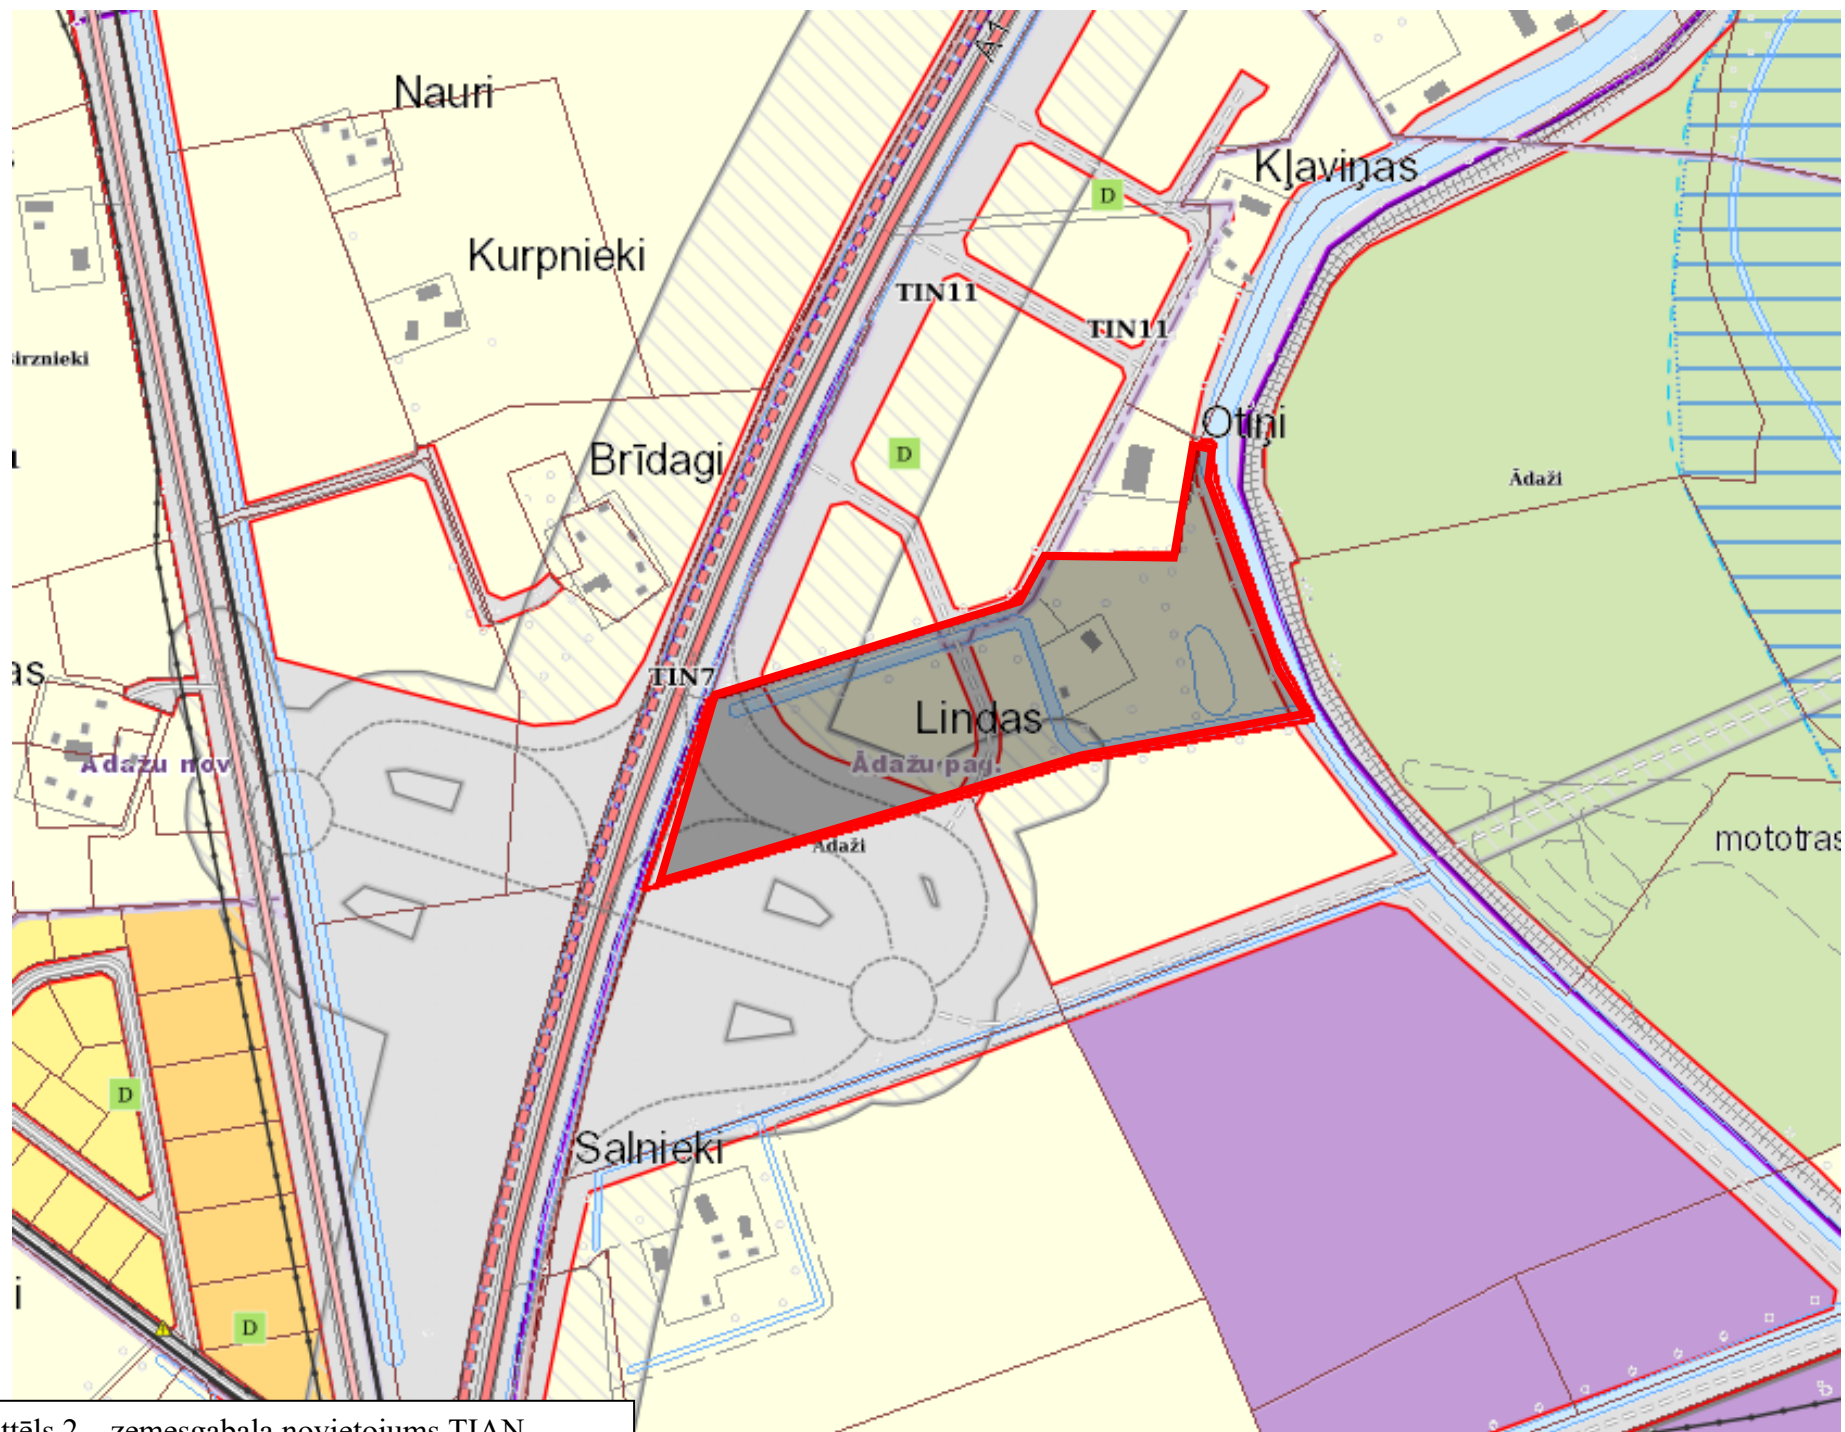

Attēls 2 – zemesgabala novietojums TIAN

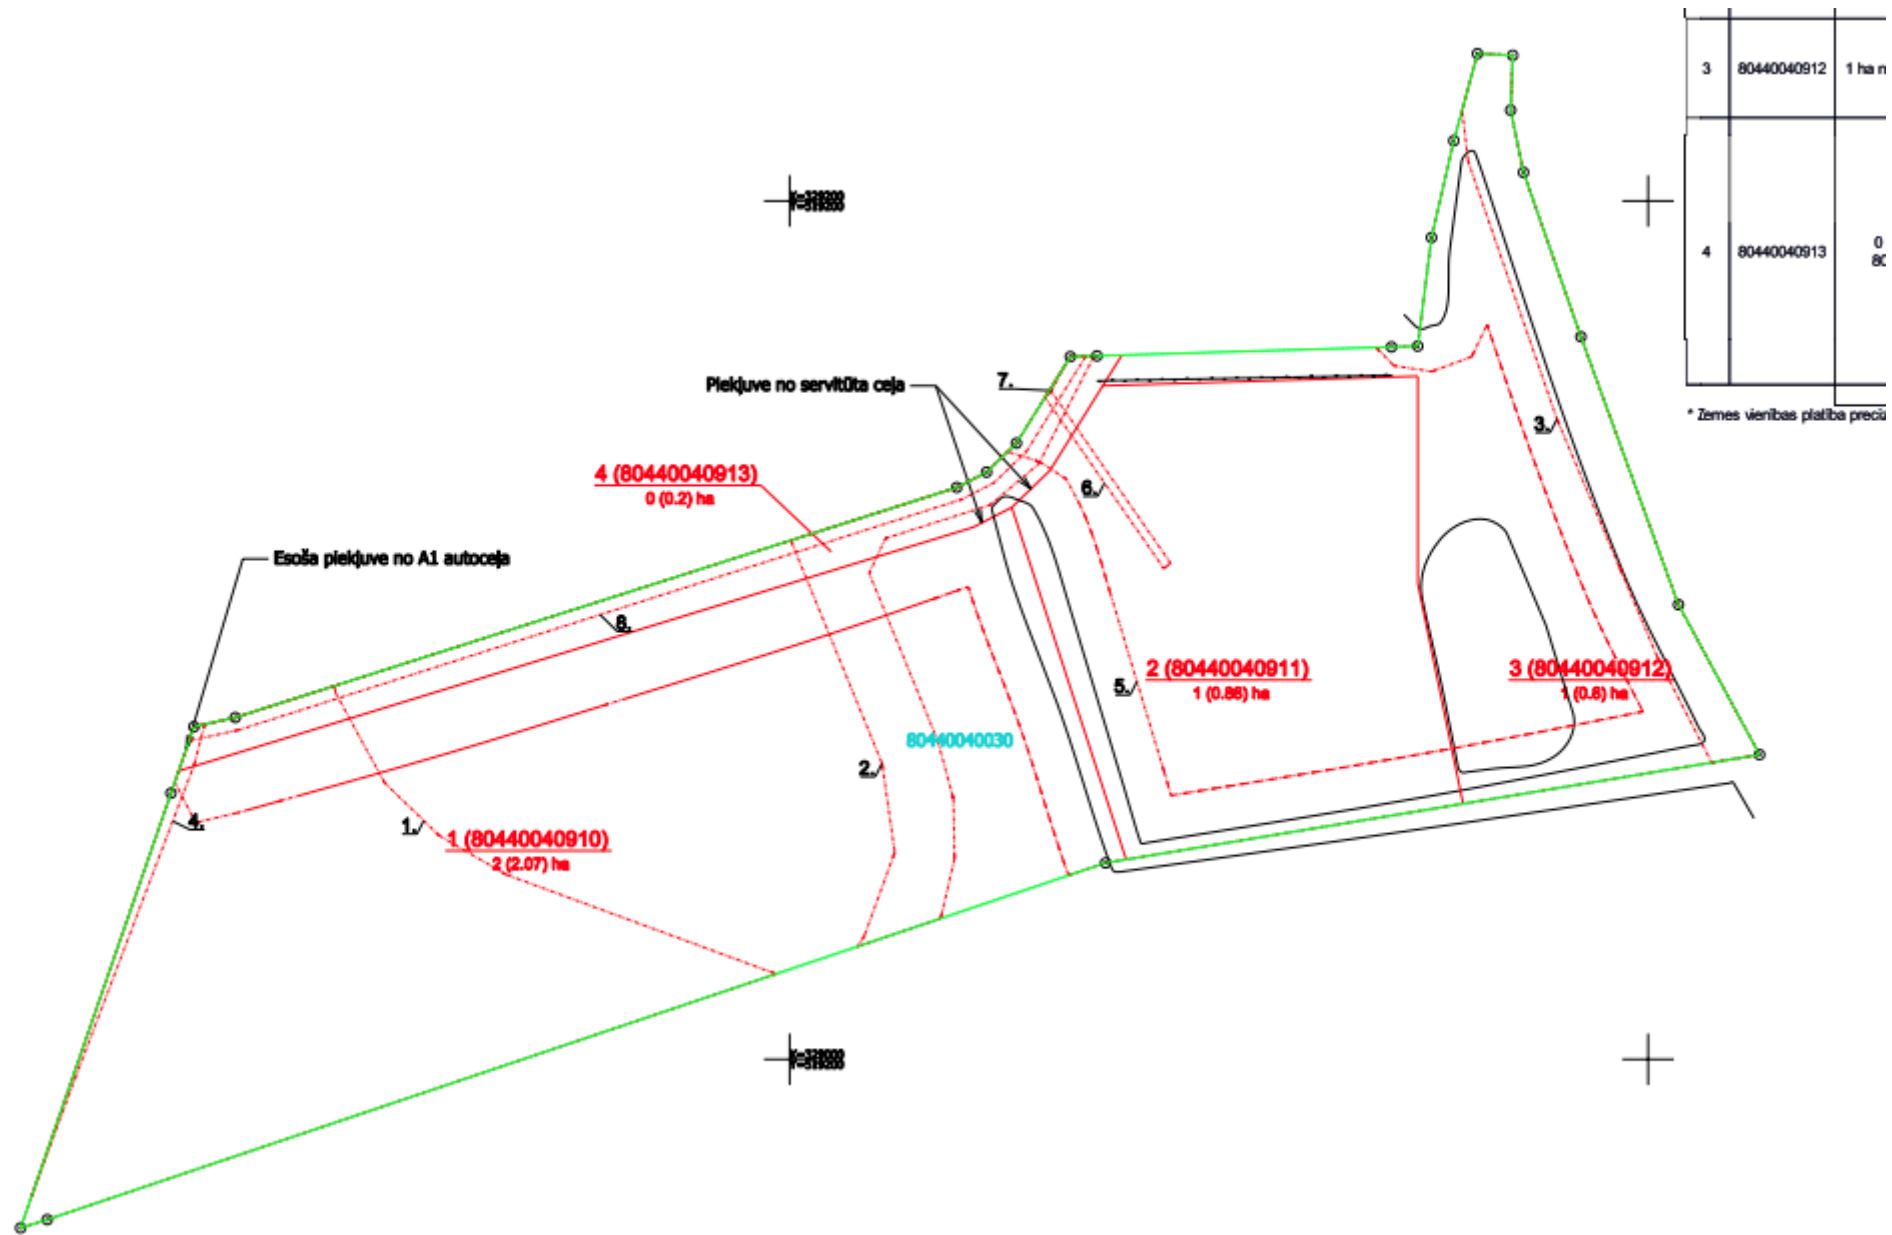

Attēls 3 – zemes ierīcības projekts