

ZEMES LIETOŠANAS VEIDU EKSPLIKĀCIJA														
Zemes vienības platība ha	Lauksaimniecībā izmantotajam zeme	TĀJĀ SKAITĀ					Meži	Krūmāji	Purvi	Zem ūdeņiem	t.sk. Zem zivju dīķiem	Zem ēkām un pagalmiem	Zem ceļiem	Pārējās zemes
		Aramzeme	Augļu dārzī	Pļavas	Ganības									
7.2791	-	-	-	-	-	-	0.9037	-	-	-	6.3300	0.0454	-	

Zemes nomas teritorijas platību sadalījuma shēma

ZEMES VIENĪBAS ROBEŽPUNKTU KOORDINĀTAS
Koordinātu sistēma: LKS92 TM
Mēroga koeficients 0.9996059


Nr.	X	Y
49	325403.76	521871.59
48	325428.31	521894.59
47	325418.76	521906.95
46	325426.34	521946.32
45	325415.29	521950.83
44	325426.82	521985.51
18	325458.67	521974.66
19	325470.87	522082.05
25*	325471.75	522089.56
26*	325460.73	522084.28
27*	325449.53	522076.82
28*	325440.98	522069.21
29*	325435.17	522064.85
30*	325429.62	522062.26
31*	325421.01	522060.29
32*	325402.54	522058.78
33*	325393.73	522059.12
34*	325385.00	522059.39
35*	325375.71	522058.23
36*	325358.20	522054.14
37*	325326.93	522045.08
38*	325311.73	522041.26
39*	325300.79	522039.57
40*	325288.93	522038.96
41*	325280.66	522039.51
42*	325265.88	522042.85
43*	325244.07	522044.92
144*	325221.53	522049.67
145*	325196.93	522058.27
146*	325177.35	522064.30
147*	325166.49	522070.83
148*	325129.55	522085.59
2	325125.30	522075.95
3	325096.57	522010.77
149*	325101.35	522007.17
150*	325029.07	521911.20
4	325035.09	521907.78
5	325159.55	521837.02
25	325264.36	521851.86
704	325299.85	521856.88
702	325343.88	521863.12
24	325388.00	521869.36

- ATTĀLUMI:
- No 25* līdz 26* - 12.22 m
 - No 26* līdz 27* - 13.46 m
 - No 27* līdz 28* - 11.45 m
 - No 28* līdz 29* - 7.26 m
 - No 29* līdz 30* - 6.13 m
 - No 30* līdz 31* - 8.83 m
 - No 31* līdz 32* - 18.53 m
 - No 32* līdz 33* - 8.82 m
 - No 33* līdz 34* - 8.74 m
 - No 34* līdz 35* - 9.37 m
 - No 37* līdz 38* - 15.67 m
 - No 38* līdz 39* - 11.08 m
 - No 39* līdz 40* - 11.88 m
 - No 40* līdz 41* - 8.30 m

- ROBEŽOJOŠO ZEMES VIENĪBU SARAKSTS
- No A līdz B z.v. kad. apz. 8044 011 0002
 - No B līdz C z.v. kad. apz. 8044 011 0110
 - No C līdz D z.v. kad. apz. 8044 011 0115
 - No D līdz E z.v. kad. apz. 8044 011 0036
 - No E līdz F z.v. kad. apz. 8044 011 0046
 - No F līdz G z.v. kad. apz. 8044 011 0181
 - No G līdz H z.v. kad. apz. 8044 011 0079
 - No H līdz I z.v. kad. apz. 8044 011 0065
 - No I līdz J z.v. kad. apz. 8044 011 0182
 - No J līdz A z.v. kad. apz. 8044 011 0183

* - apvidū nenostiprināti robežpunkti

Saisinājumi:
z.v. kad. apz. - zemes vienības kadastra apzīmējums
būv. kad. apz. - būves kadastra apzīmējums

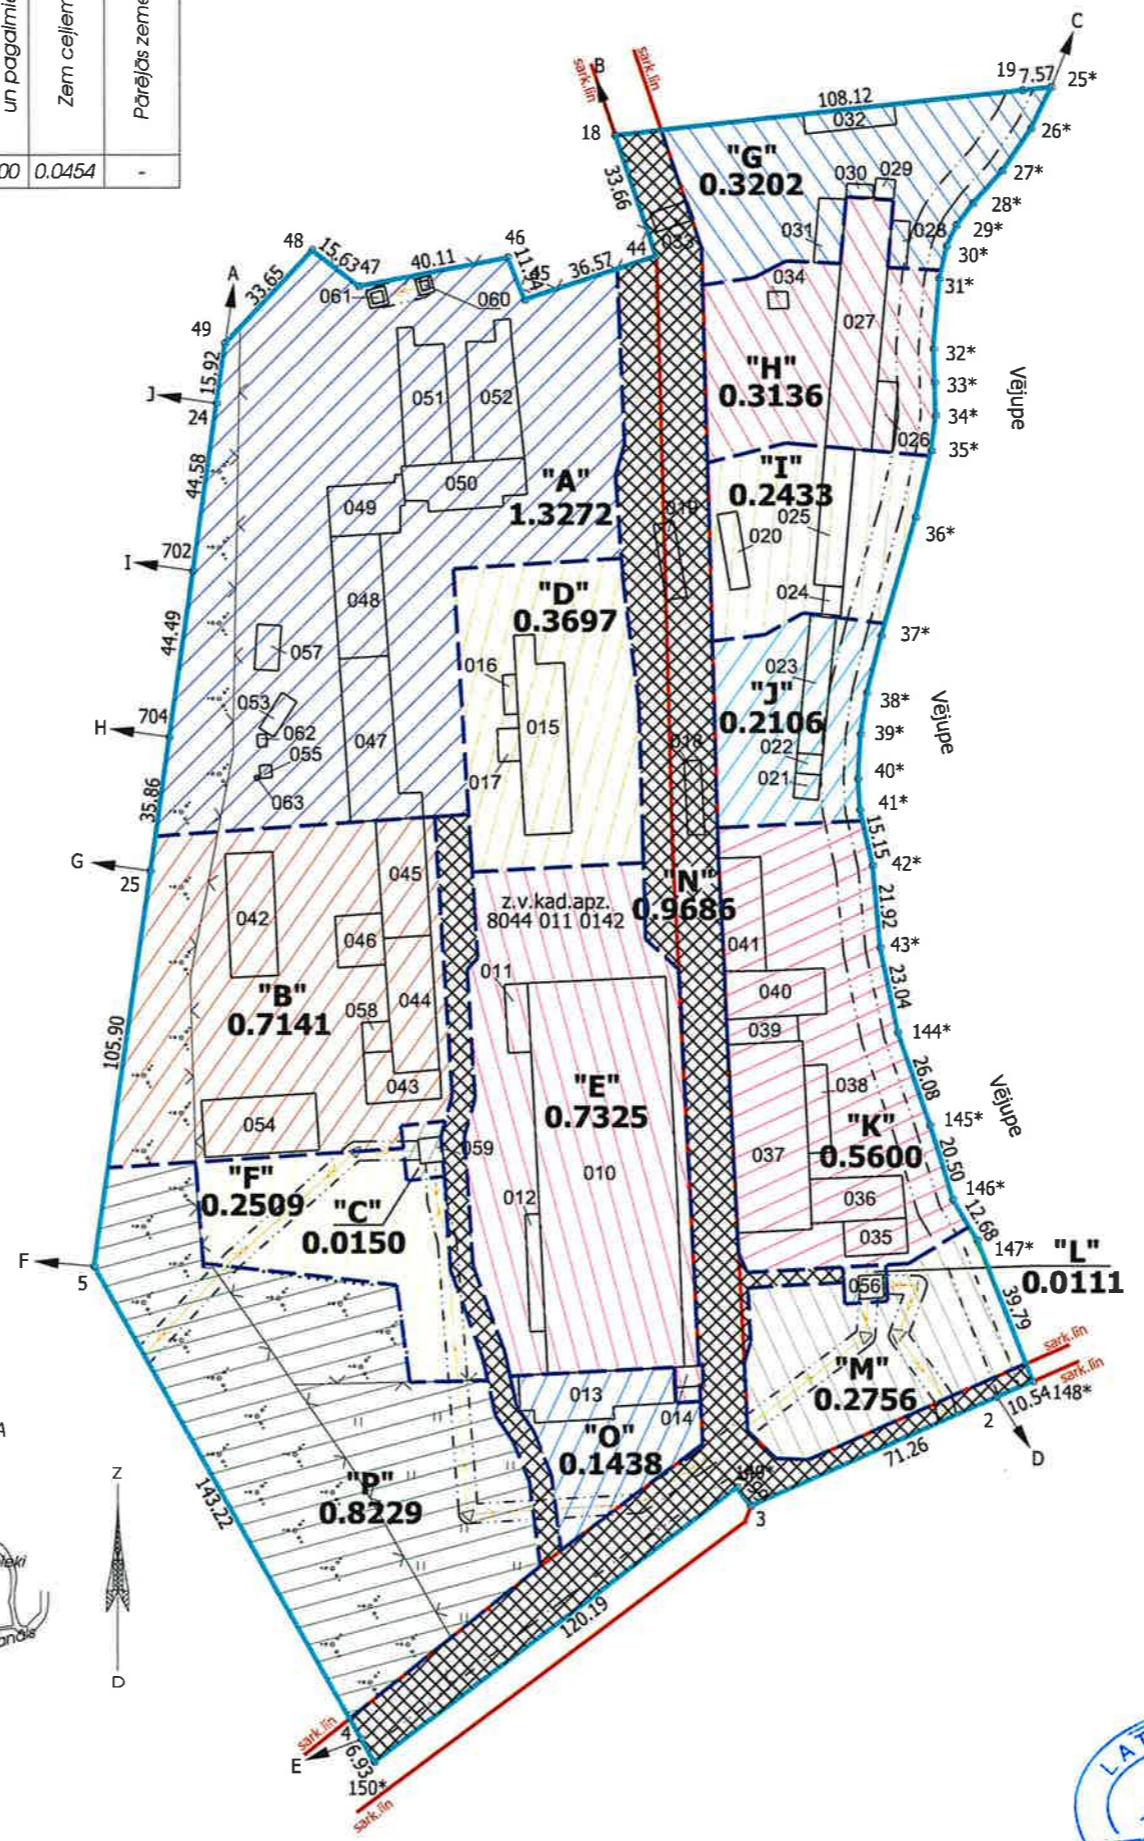

Apzīmējums plānā	Zemes platība (ha)	Uz zemes esošās būves
"A"	1.3272	Ietilpst būvju īpašumā ar kadastra Nr. 8044 511 0016 047- būv. kad. apz. - 8044 011 0002 047 048- būv. kad. apz. - 8044 011 0002 048 049- būv. kad. apz. - 8044 011 0002 049 050- būv. kad. apz. - 8044 011 0002 050 051- būv. kad. apz. - 8044 011 0002 051 052- būv. kad. apz. - 8044 011 0002 052 053- būv. kad. apz. - 8044 011 0002 053 Īpašuma tiesības nav reģistrētas 055- būv. kad. apz. - 8044 011 0002 055 057- būv. kad. apz. - 8044 011 0002 057 061- būv. kad. apz. - 8044 011 0002 061 060- būv. kad. apz. - 8044 011 0002 060 062- būv. kad. apz. - 8044 011 0002 062 063- būv. kad. apz. - 8044 011 0002 063
"B"	0.7141	Ietilpst būvju īpašumā ar kadastra Nr. 8044 511 0014 042- būv. kad. apz. - 8044 011 0002 042 043- būv. kad. apz. - 8044 011 0002 043 044- būv. kad. apz. - 8044 011 0002 044 045- būv. kad. apz. - 8044 011 0002 045 046- būv. kad. apz. - 8044 011 0002 046 054- būv. kad. apz. - 8044 011 0002 054 Īpašuma tiesības nav reģistrētas 058- būv. kad. apz. - 8044 011 0002 058
"C"	0.0150	Ietilpst būvju īpašumā ar kadastra Nr. 8044 511 0010 059- būv. kad. apz. - 8044 011 0002 059
"D"	0.3697	Ietilpst būvju īpašumā ar kadastra Nr. 8044 511 0011 015- būv. kad. apz. - 8044 011 0002 015 016- būv. kad. apz. - 8044 011 0002 016 017- būv. kad. apz. - 8044 011 0002 017
"E"	0.7325	Ietilpst būvju īpašumā ar kadastra Nr. 8044 511 0025 010- būv. kad. apz. - 8044 011 0002 010 011- būv. kad. apz. - 8044 011 0002 011 012- būv. kad. apz. - 8044 011 0002 012 014- būv. kad. apz. - 8044 011 0002 014
"F"	0.2509	nav
"G"	0.3202	Ietilpst būvju īpašumā ar kadastra Nr. 8044 511 0023 028- būv. kad. apz. - 8044 011 0002 028 029- būv. kad. apz. - 8044 011 0002 029 030- būv. kad. apz. - 8044 011 0002 030 031- būv. kad. apz. - 8044 011 0002 031 032- būv. kad. apz. - 8044 011 0002 032
"H"	0.3136	Ietilpst būvju īpašumā ar kadastra Nr. 8044 511 0024 026- būv. kad. apz. - 8044 011 0002 026 027- būv. kad. apz. - 8044 011 0002 027 034- būv. kad. apz. - 8044 011 0002 034
"I"	0.2433	Ietilpst būvju īpašumā ar kadastra Nr. 8044 511 0021 020- būv. kad. apz. - 8044 011 0002 020 024- būv. kad. apz. - 8044 011 0002 024 025- būv. kad. apz. - 8044 011 0002 025
"J"	0.2106	Ietilpst būvju īpašumā ar kadastra Nr. 8044 511 0022 021- būv. kad. apz. - 8044 011 0002 021 022- būv. kad. apz. - 8044 011 0002 022 023- būv. kad. apz. - 8044 011 0002 023
"K"	0.5600	Ietilpst būvju īpašumā ar kadastra Nr. 8044 511 0014 035- būv. kad. apz. - 8044 011 0002 035 036- būv. kad. apz. - 8044 011 0002 036 037- būv. kad. apz. - 8044 011 0002 037 038- būv. kad. apz. - 8044 011 0002 038 039- būv. kad. apz. - 8044 011 0002 039 040- būv. kad. apz. - 8044 011 0002 040 041- būv. kad. apz. - 8044 011 0002 041
"L"	0.0111	Ietilpst būvju īpašumā ar kadastra Nr. 8044 511 0007 056- būv. kad. apz. - 8044 011 0002 056
"M"	0.2756	nav
"N"	0.9685	Koplietošanas ceļi piekļūšanai pie būvēm, t.sk. esošie ceļi, ceļa josla sarkano līniju robežās, ceļa servitūta teritorija, kā arī būves: Ietilpst būvju īpašumā ar kadastra Nr. 8044 511 0023 033- būv. kad. apz. - 8044 011 0002 033 Ietilpst būvju īpašumā ar kadastra Nr. 8044 511 0021 019- būv. kad. apz. - 8044 011 0002 019 Ietilpst būvju īpašumā ar kadastra Nr. 8044 511 0022 018- būv. kad. apz. - 8044 011 0002 018
"O"	0.1438	Ietilpst būvju īpašumā ar kadastra Nr. 8044 511 0006 013- būv. kad. apz. - 8044 011 0002 013
"P"	0.8229	nav



Valdes priekšsēdētājs	J.Vītols	29.03.2023.
Sertificēts mērnieks (sert.AB0208)	A.Tropiņa	29.03.2023.

Zemes vienības platība 7.2791 ha
Shēmas mērogs 1:2000
Shēma sagatavota uz mērnieka Kristapa Kordes 14.08.2009. izgatavotā zemes vienības robežu, situācijas un apgrūtinājumu plāna pamatnes.