ESOŠĀ STENDA IZSKATS

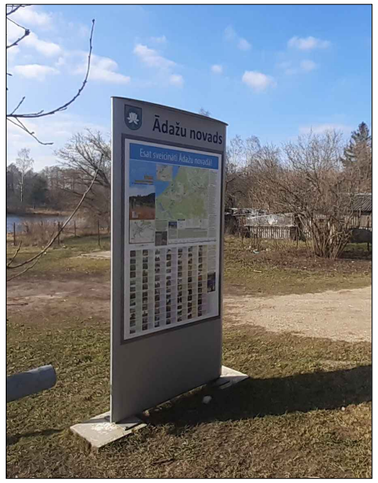

UZSTĀDĀMĀ STENDA VIETA

INFROMĀCIJAS STENDS

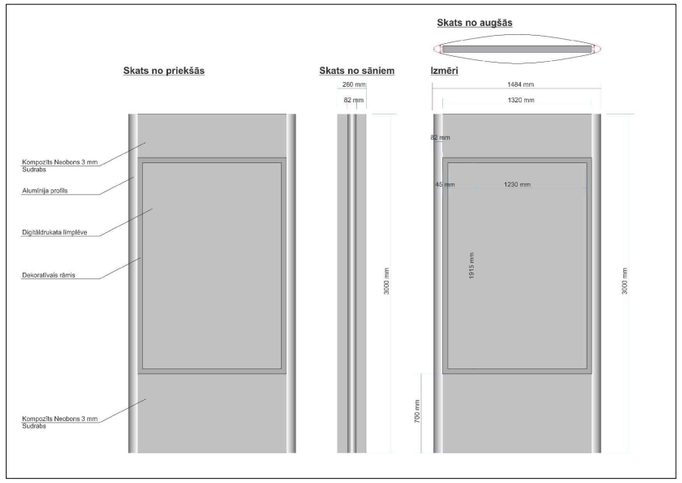

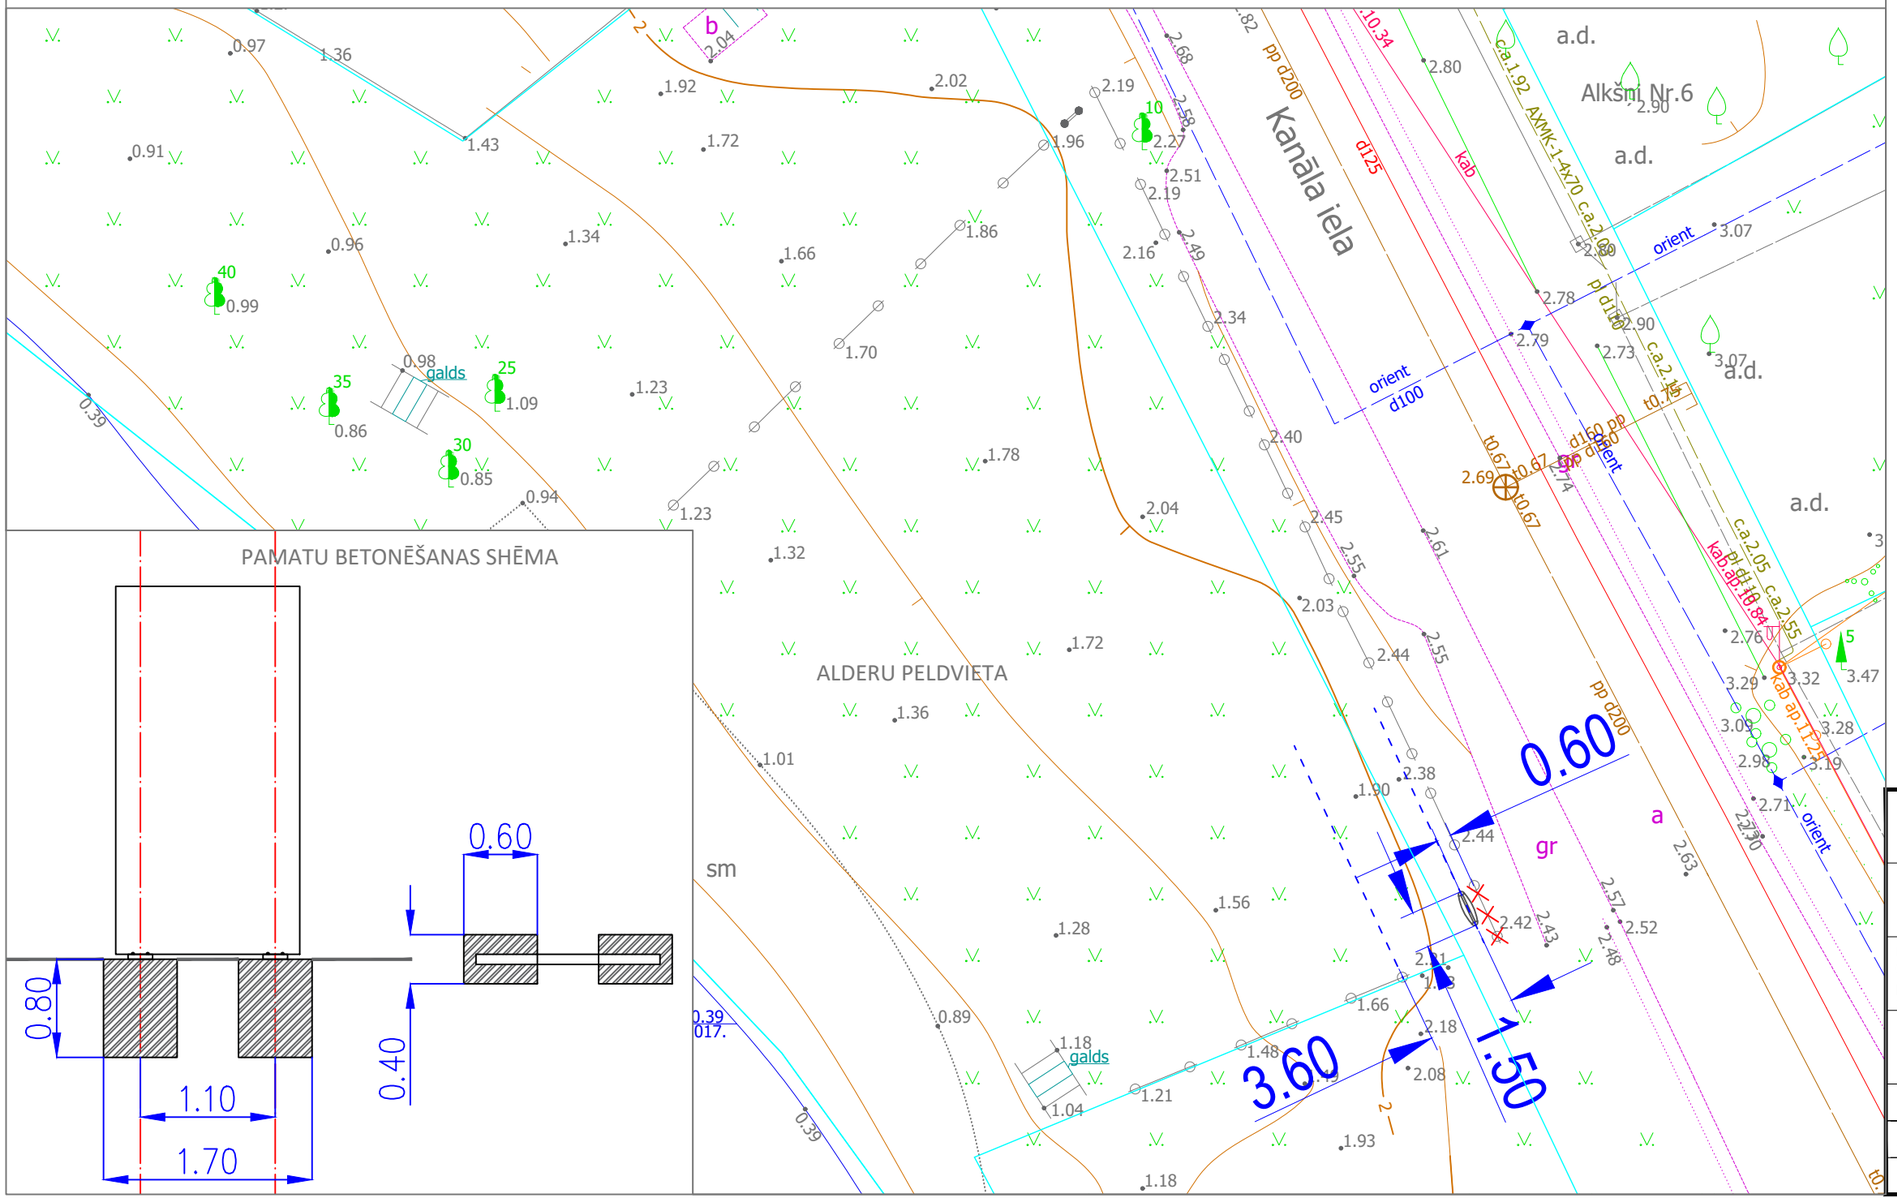

BŪVES NOVIETOJUMS

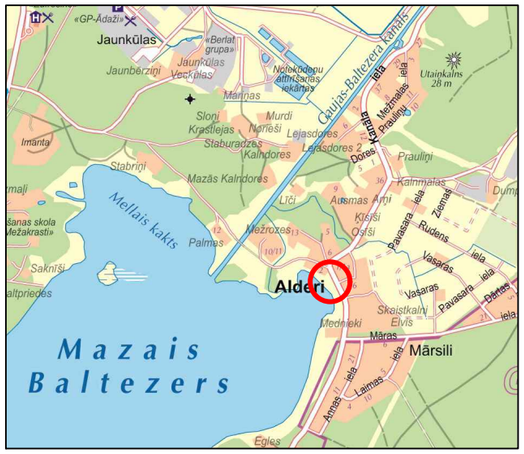

ESOŠO ELEMENTU APZĪMĒJUMI:

- demontējamās nožogojuma detaļas
- informācijas stends
- 0.30 izmēri, m

TĀLR. 25888789 e-pasts : maris.arnavs@adazi.lv			
PASŪTĪTĀJS: ĀDAŽU NOVADA DOME			
BŪVOBJEKTS: GARĀS DISTANCES PĀRROBEŽU PĀRGĀJIENA MARŠRUTA "MEŽTAKA" INFORMĀCIJAS STENDS ZEMES GABALS AR KADASTRA NR. 80440140138, ALDERI			STADIJA: GP
			LAPAS NR.: GP-1
RASĒJUMS: INFORMĀCIJAS STENDA NOVIETOJUMS			LAPU SKAITS
			MĒROGS: 1: 250
IZSTR.	M.ARNAVS		ARHĪVA NR.
AIN. ARHIT.	I.GRĪVIŅA		LAPAS CAUREJOŠ. NR.
			DATUMS: 05.2020