

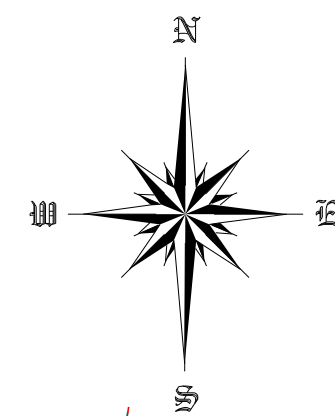


PIEZĪMES:
1. Uzmērīšana veikta 2022. gada 7. jūnijā
2. LKS-92 TM koordinātu sistēma, mēroga koeficients 0,9996044
3. **Latvijas normālo augstumu sistēma (LAS-2000,5).**
4. Uzmērīšanā izmantota LatPos GP bāzes stacija "LGIA"
5. Nekustamā īpašuma kadastra kartes dati uz 07.06.2021.
Dati iegūti portāla www.kadastrs.lv (datne 3764888.edoc).
Saskaņā ar VZD sniegto informāciju zemes vienību robežas ir attēlotas atbilstoši zemes kadastrālās uzmērīšanas un vietējā ģeodēziskā tīkla precizitātei un var nesakrist ar situāciju plānā.
6. Objekta platība - 1,26ha.
7. Topogrāfiskie apzīmējumi attēloti atbilstoši MK 24.04.2012. noteikumu Nr.281, 1.pielikumam.
8. Sarkanās līnijas uznesas atbilstoši Ādažu novada teritoriālplānojumam.

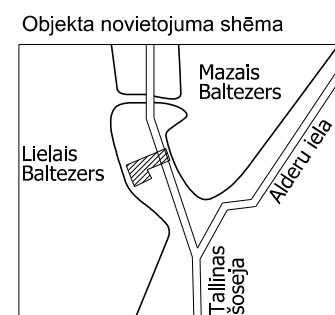

Topogrāfisko plānu izstrādāja: Sertificēts ģeodēzists: Jānis Domburs ar Sert.Nr.AC0110				Pasūtītājs: SIA "Reģionālie projekti"	Pasūtītāja ID numurs: TP/22-0606
Valdes loceklis		I.Zeps	30.08.2022	Plāna nosaukums: Topogrāfiskais plāns	Lapa: 1
Sertificēts ģeodēzists		J.Domburs	30.08.2022	Mērogs: 1:500	Lapas: 1
Mērnika palīgs		J.Šņucītis	30.08.2022	0m 5m 10m 15m 20m	Mērogs: 1:500

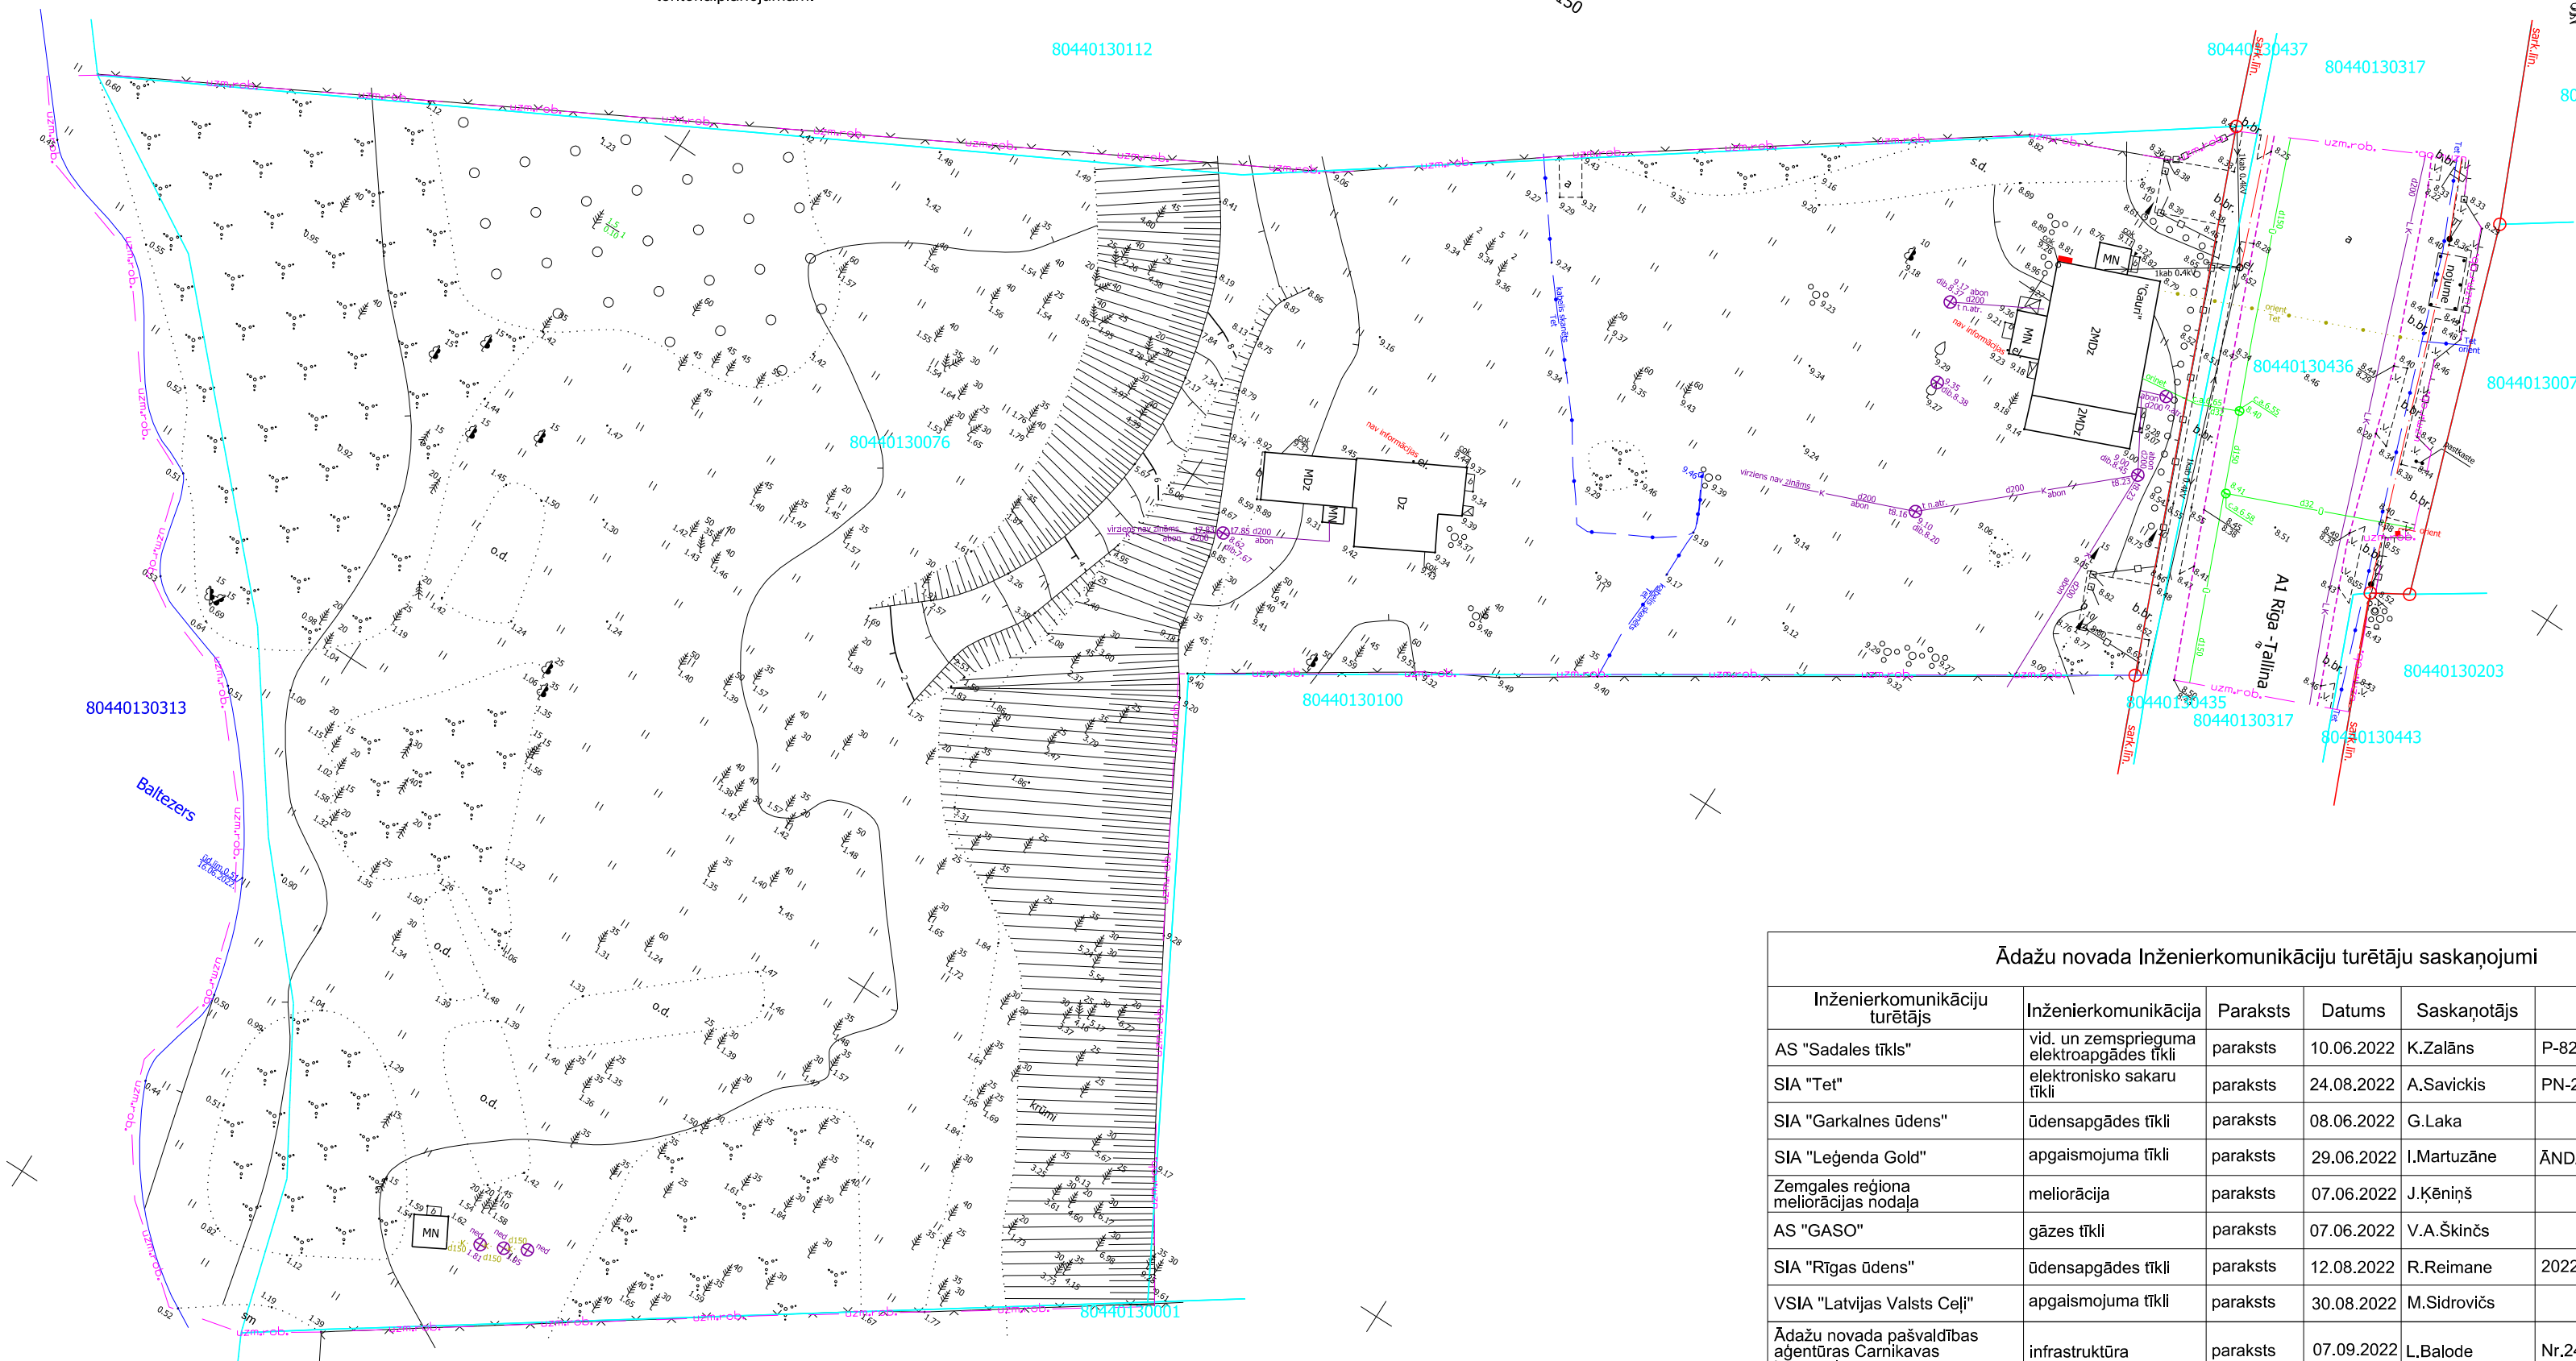

Ādažu novada Inženierkomunikāciju turētāju saskaņojumi					
Inženierkomunikāciju turētājs	Inženierkomunikācija	Paraksts	Datums	Saskaņotājs	Piezīmes
AS "Sadales tīkls"	vid. un zemsprieguma elektroapgādes tīkli	paraksts	10.06.2022	K.Zalāns	P-82113
SIA "Tet"	elektronisko sakaru tīkli	paraksts	24.08.2022	A.Savickis	PN-210251
SIA "Garkalnes ūdens"	ūdensapgādes tīkli	paraksts	08.06.2022	G.Laka	
SIA "Leģenda Gold"	apgaismojuma tīkli	paraksts	29.06.2022	I.Martuzāne	ĀND/ELT361-29062022
Zemgales reģiona meliorācijas nodaļa	meliorācija	paraksts	07.06.2022	J.Ķēniņš	
AS "GASO"	gāzes tīkli	paraksts	07.06.2022	V.A.Šķinčs	
SIA "Rīgas ūdens"	ūdensapgādes tīkli	paraksts	12.08.2022	R.Reimane	2022-N-1424
VSIA "Latvijas Valsts Ceļi"	apgaismojuma tīkli	paraksts	30.08.2022	M.Sidrovičs	
Ādažu novada pašvaldības agentūras Carnikavas komunālserviss	infrastruktūra	paraksts	07.09.2022	L.Balode	Nr.248