



Attēls 1 - Zemsegabala novietojums kadastrā

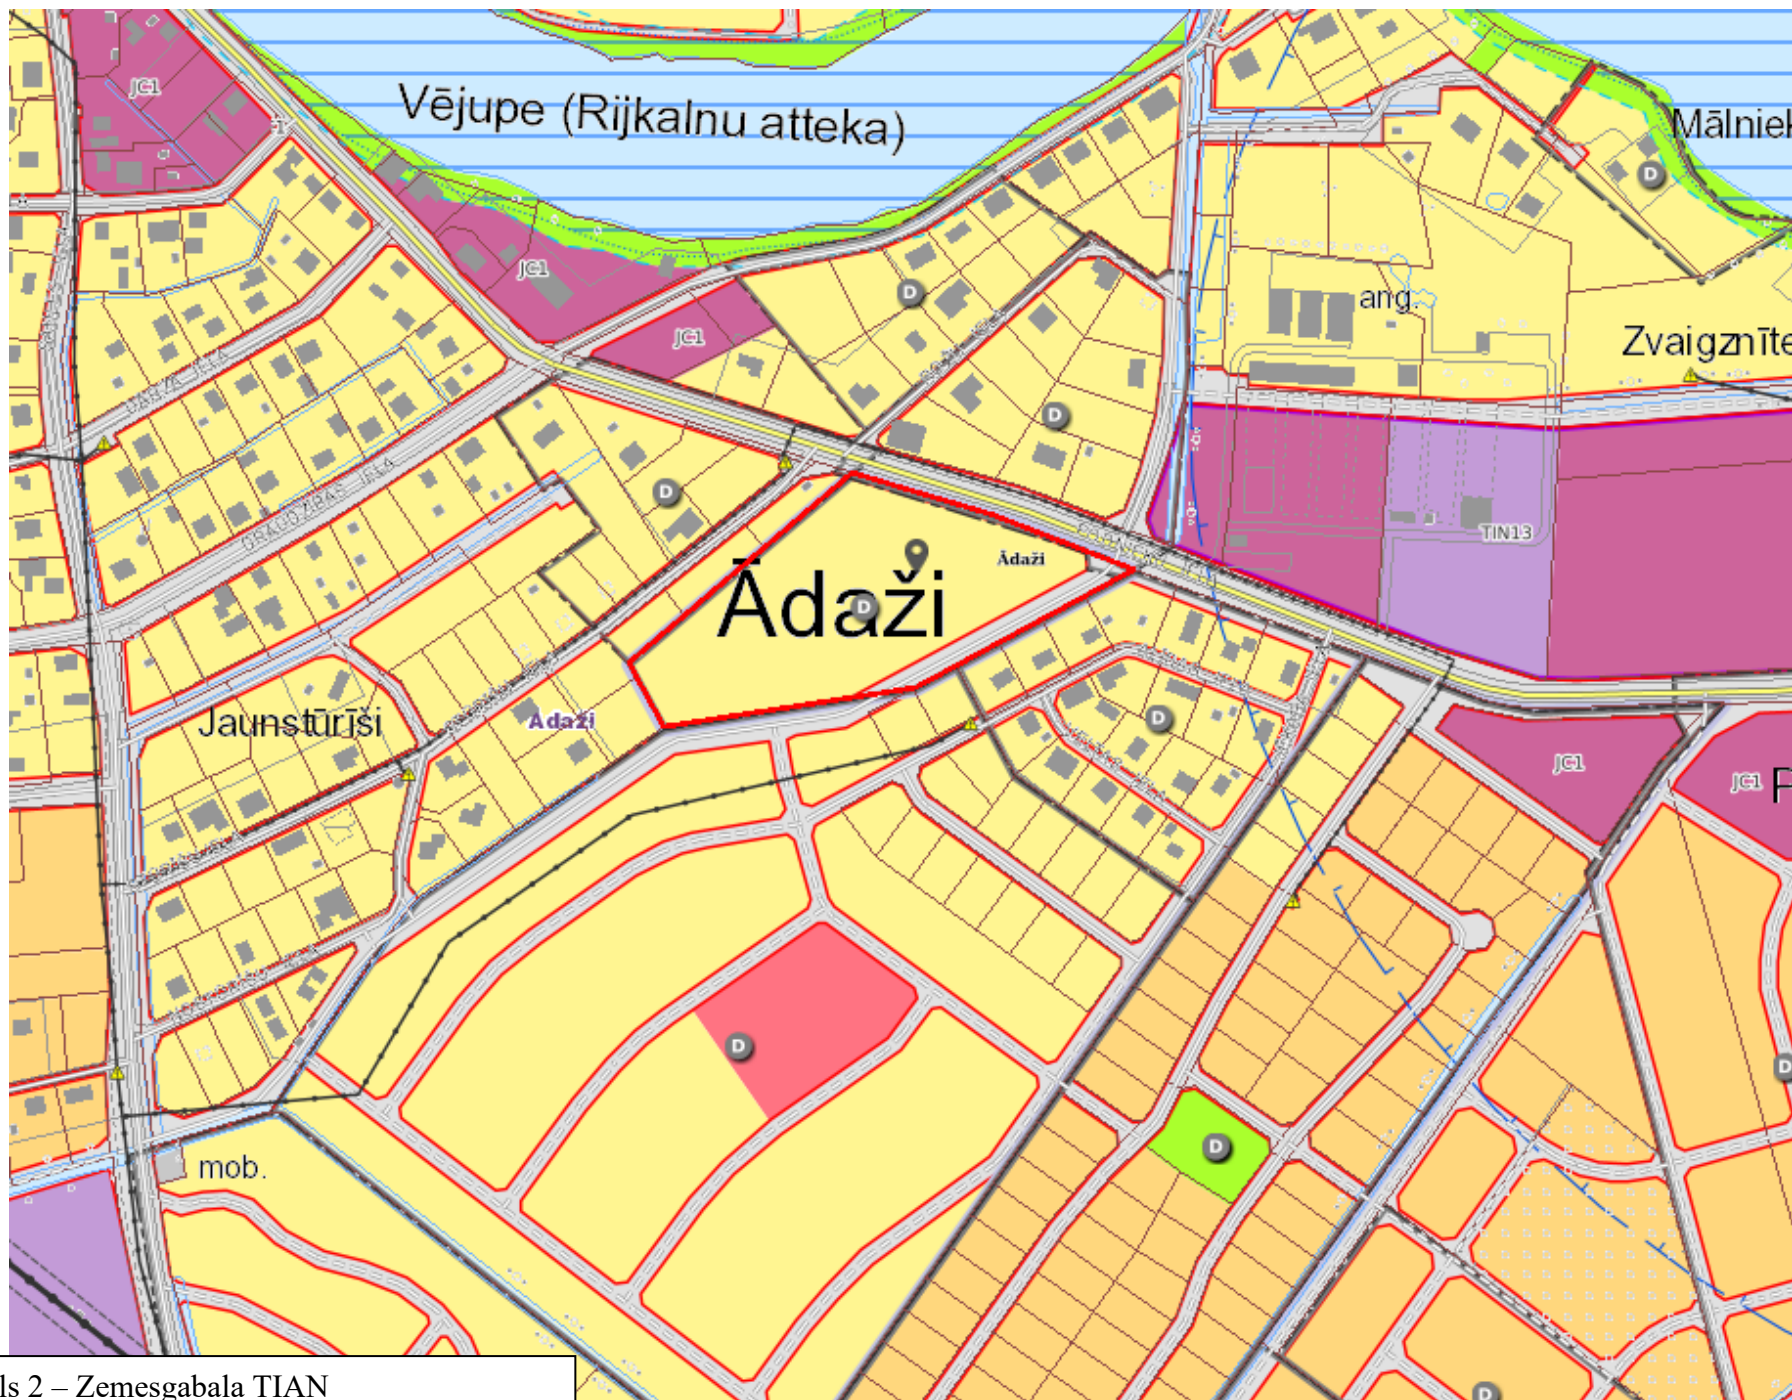

Attēls 2 – Zemesgabala TIAN

Grafiskais pielikums
Zemes vienības Podnieka iela 6, Ādaži, kad.apzīm. 80440110012 sadalei

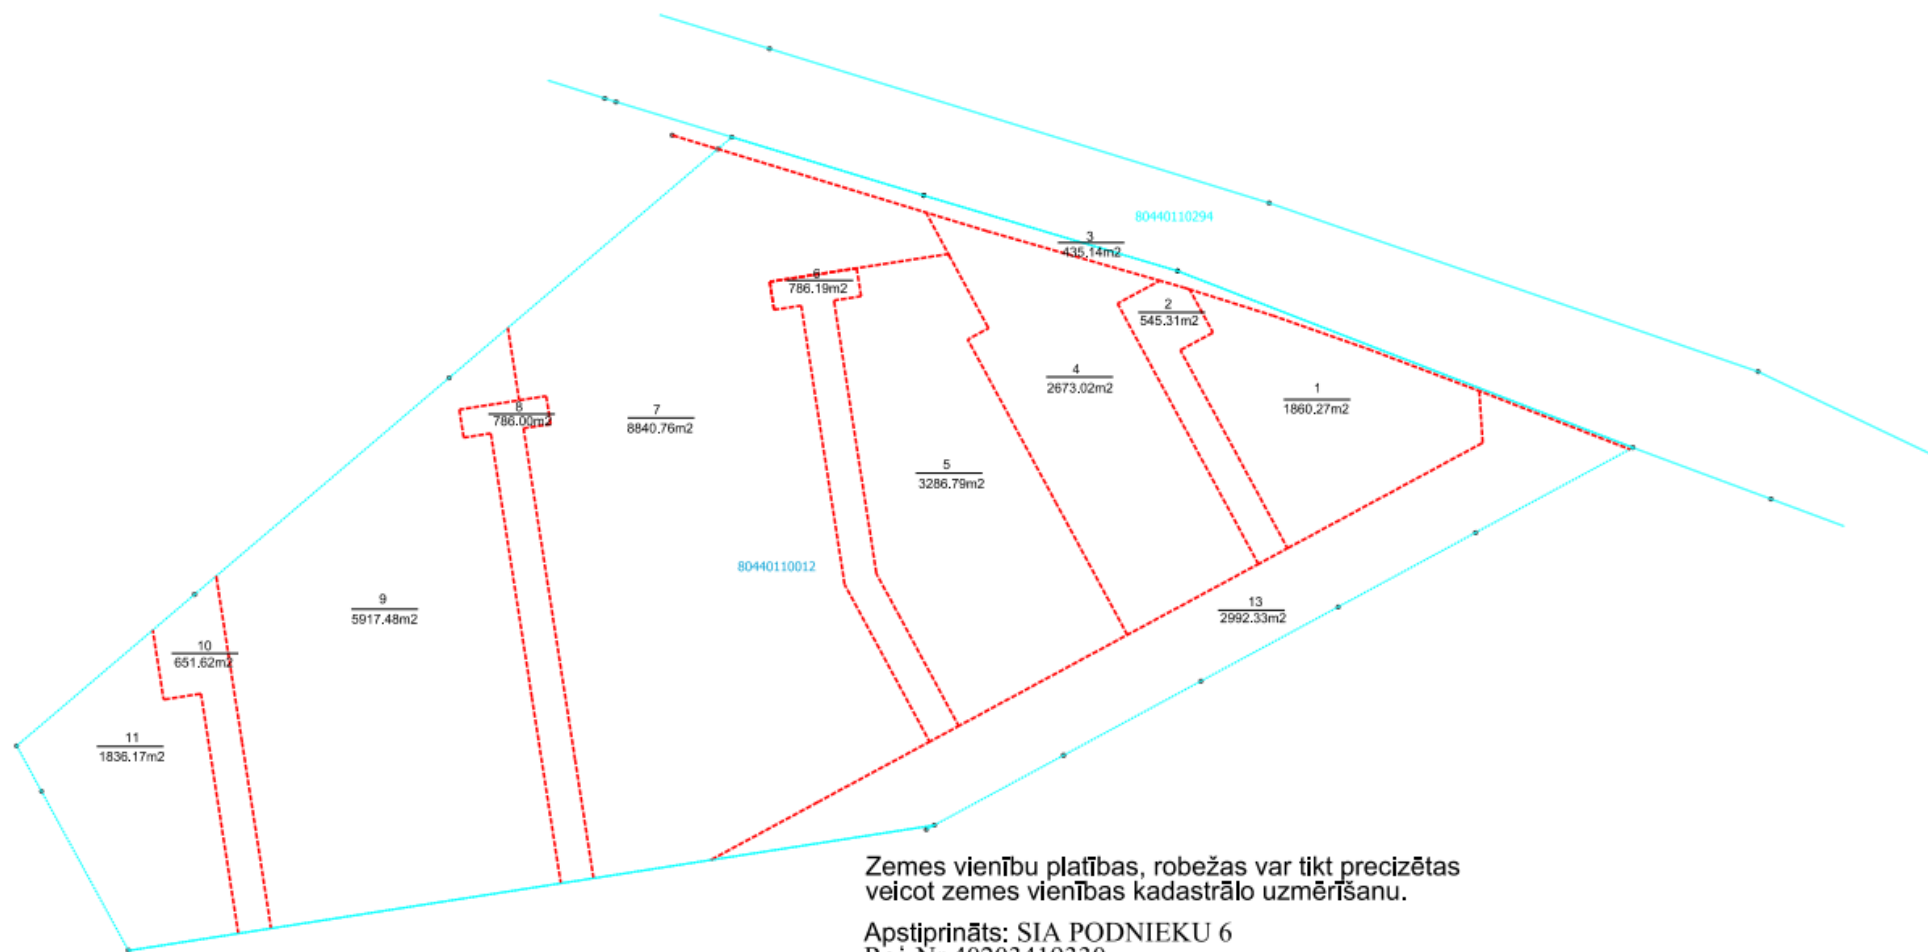

Zemes vienību platības, robežas var tikt precizētas
veicot zemes vienības kadastrālo uzmērīšanu.

Apstiprināts: SIA PODNIEKU 6
Reģ.Nr.40203419330
Blaumaņa iela 22, Rīga LV1011
Valdes loceklis
Tamme Martin