


PIEL. 1

R 2017-05/512
(VD DAĻU)

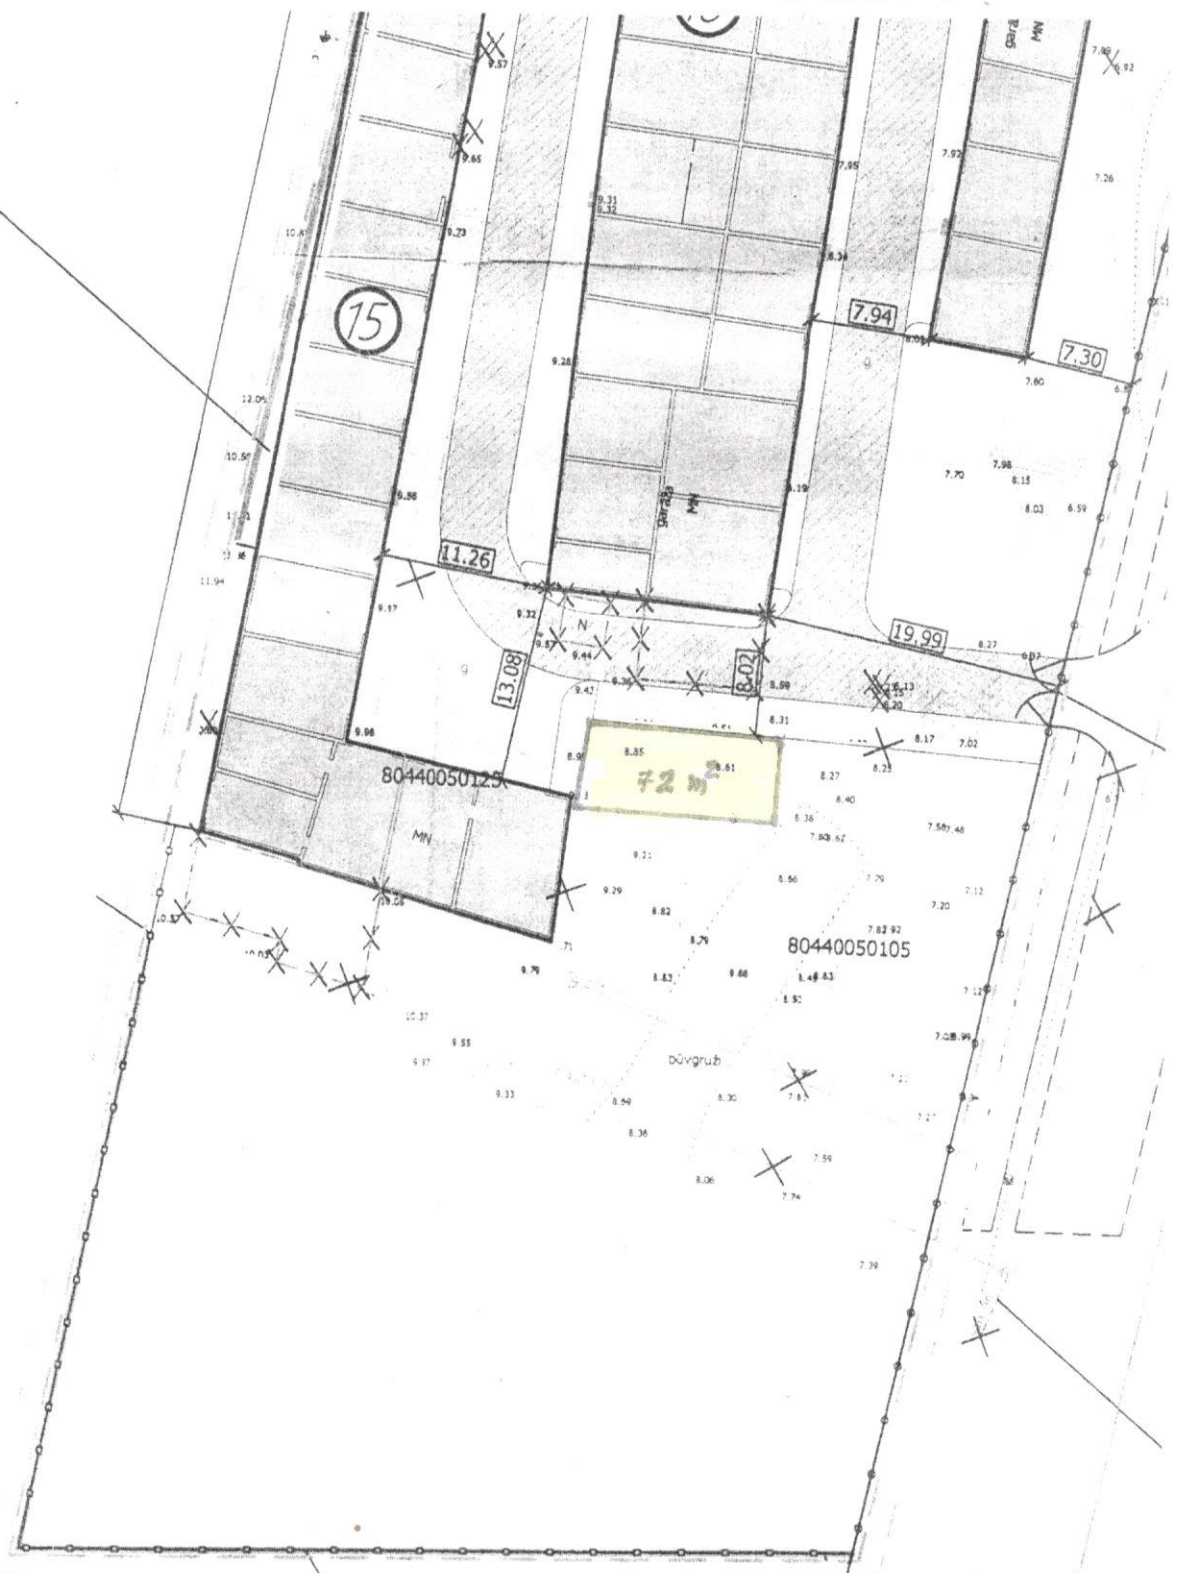

PROJEKTĒŠANAS ROBEŽA

ZEMES VIENĪBAS ROBEŽA
PĒC ZEMES VIENĪBAS
ROBEŽU PĀRKĀRTOŠANĀS
PLANĀ
(AVOTS: ĀDAŽU NOVADA
KĀDAGAS
CIEMA CENTRĀLĀS DAĻAS
DETĀLPLĀNOJUMS

Inženierkomunikāciju turētāju saskaņojumi

Inženierkomunikāciju turētājs	Inženierkomunikācija	Paraksts	Datums	Saskaņotājs	Piezīmes
AS "Sadales tīkls"	vid. un zemsprieguma elektroapgādes tīkli	paraksts	16.02.2017	J.Liepiņš	