


“Par adresu un nosaukumu sakārtošanu adresācijas objektiem Ādažu pagastā”

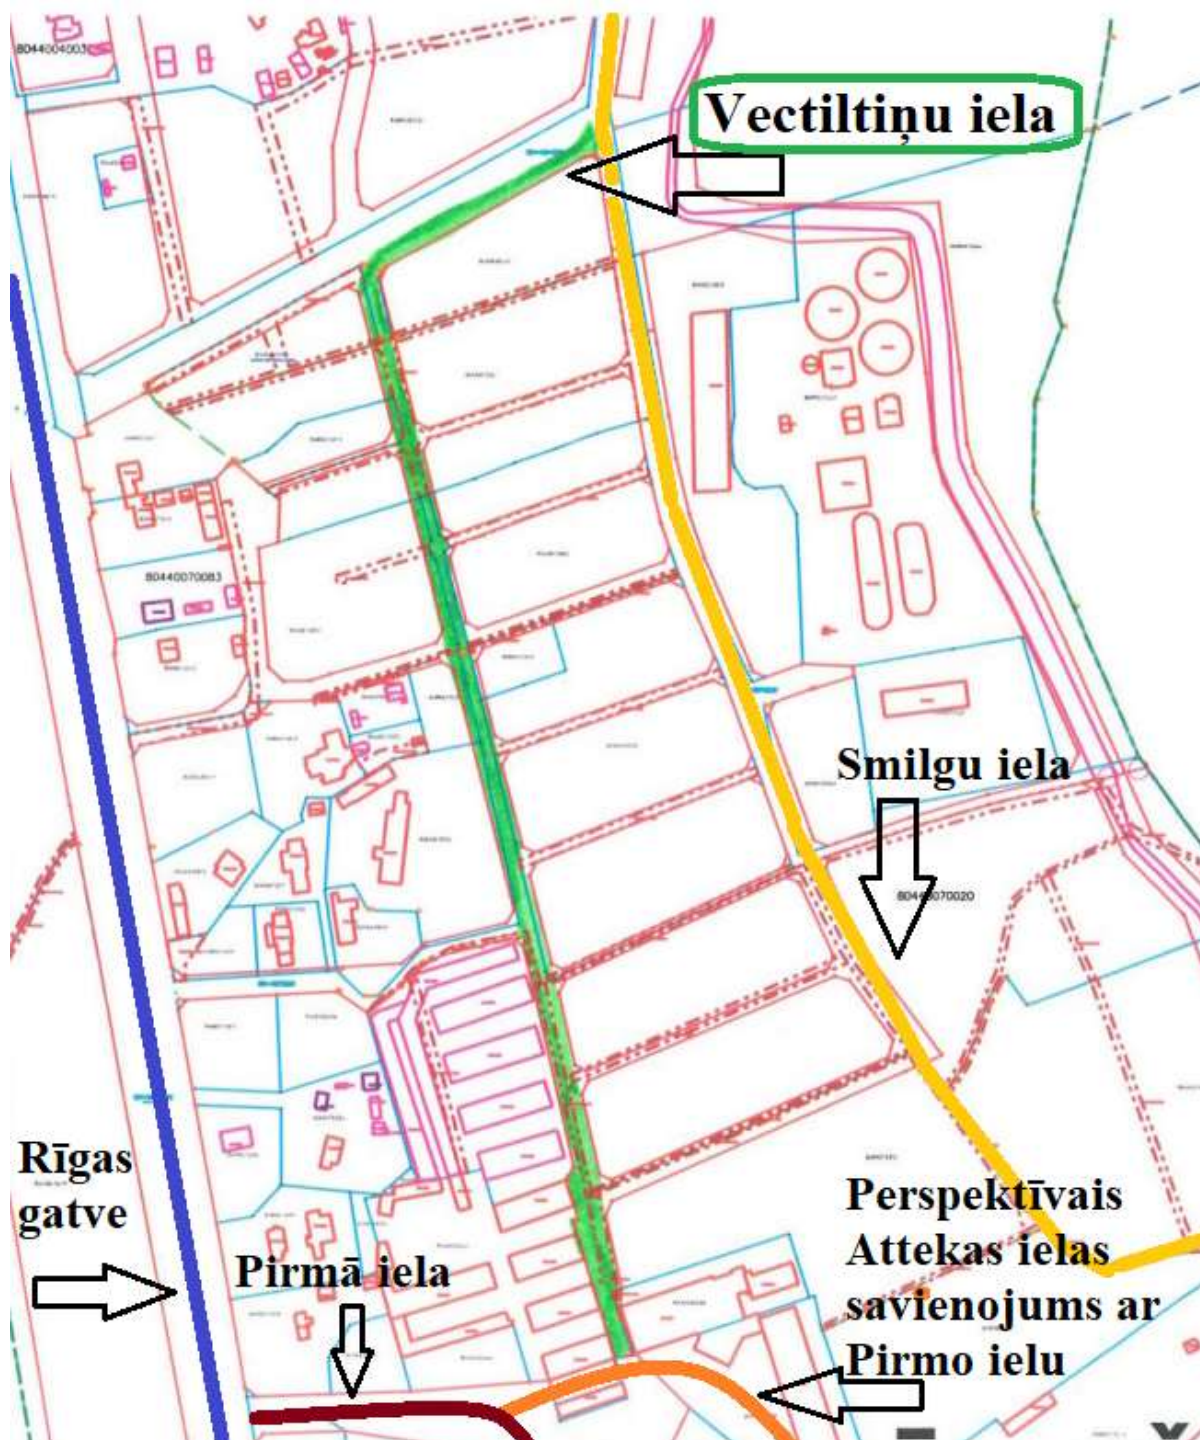

Attēls nr.1. “Vectiltiņu ielas” izvietojums uz zemes vienībām, kartes fragments ar sarkanajām līnijām.