


Zemes vienību ar adresēm Graudu iela 20 un 26, Carnikava, Carnikavas pag., Ādažu nov. sadales un robežu pārkaršanas (zemes vienību konsolidācijas) priekšlikums

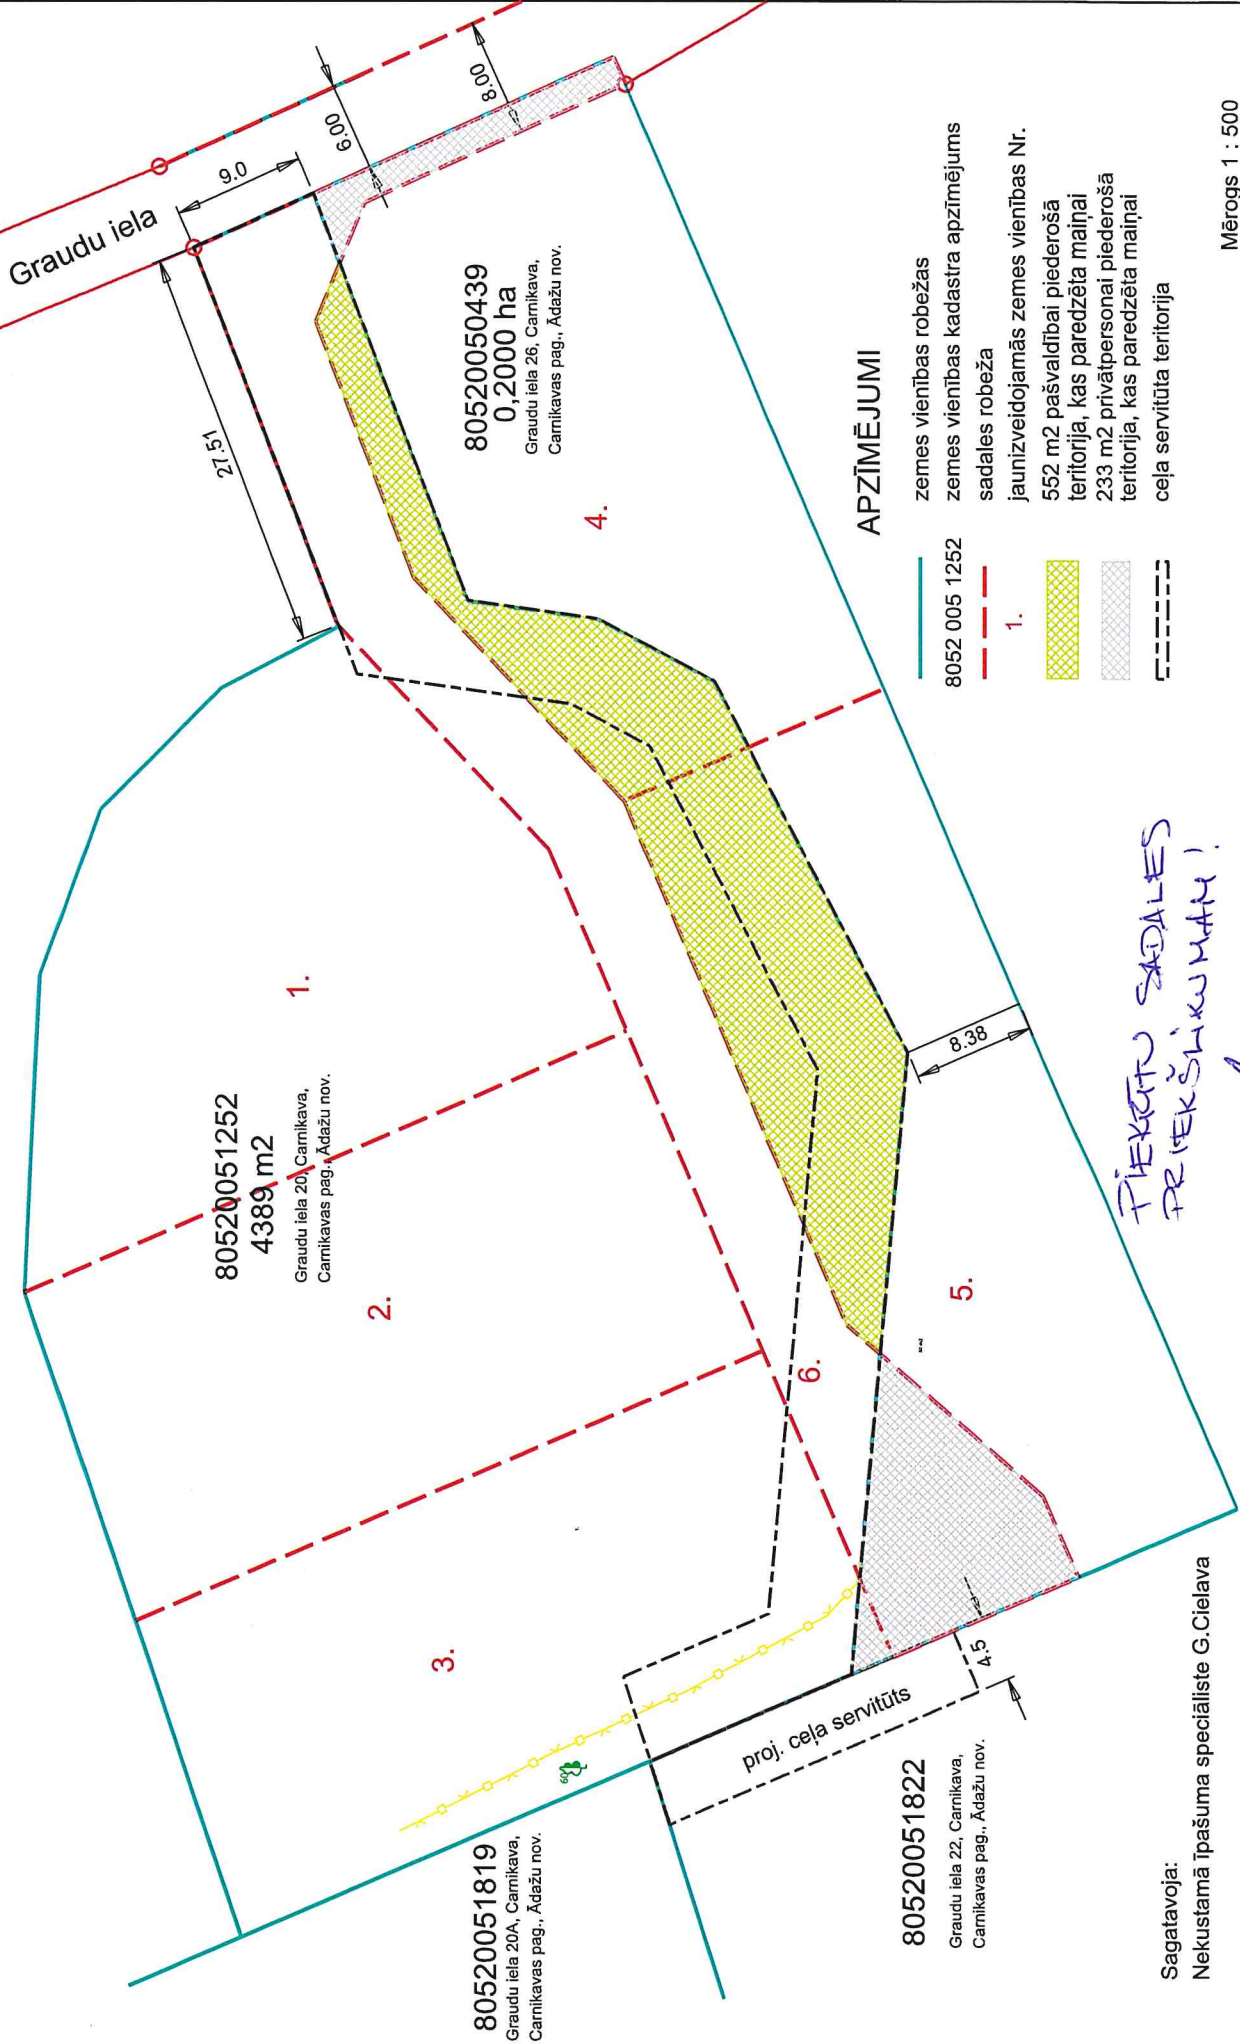

PĪEKŠŅU SADALES PRIEKŠLIKUMĀ!

AS E. CRUŠIS

Sagatavoja:
Nekustamā īpašuma speciāliste G. Cielava

Mērogs 1 : 500
1cm - 5m