


Projektētās teritorijas shēma
pirms zemes ierīcības projekta izstrādes

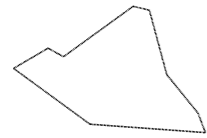


Projektētās teritorijas shēma
pēc zemes ierīcības projekta izstrādes



SASKAŅOTS			
Ādažu novada būvvaldes arhitekta palīgs - plānotājs	Zintis Varts	Saskaņots	
AS "Sadales tīkls"	Ivars Cīrulis	Saskaņots	
Pašvaldības aģentūra "Carnikavas Komunālserviss"	Pēteris Sablīns	Saskaņots	
SIA "Tet"	Andris Savickis	Saskaņots	

MDC Mērniecības Datu Centrs
Pārbaudīts un reģistrēts pašvaldības ADTI datu bāzē ar Nr. **ZI 258562**
2023. gada 27. novembris
tālr.: +371 67496833 e-pasts: infodati@mdc.lv www.mdc.lv www.topografija.lv

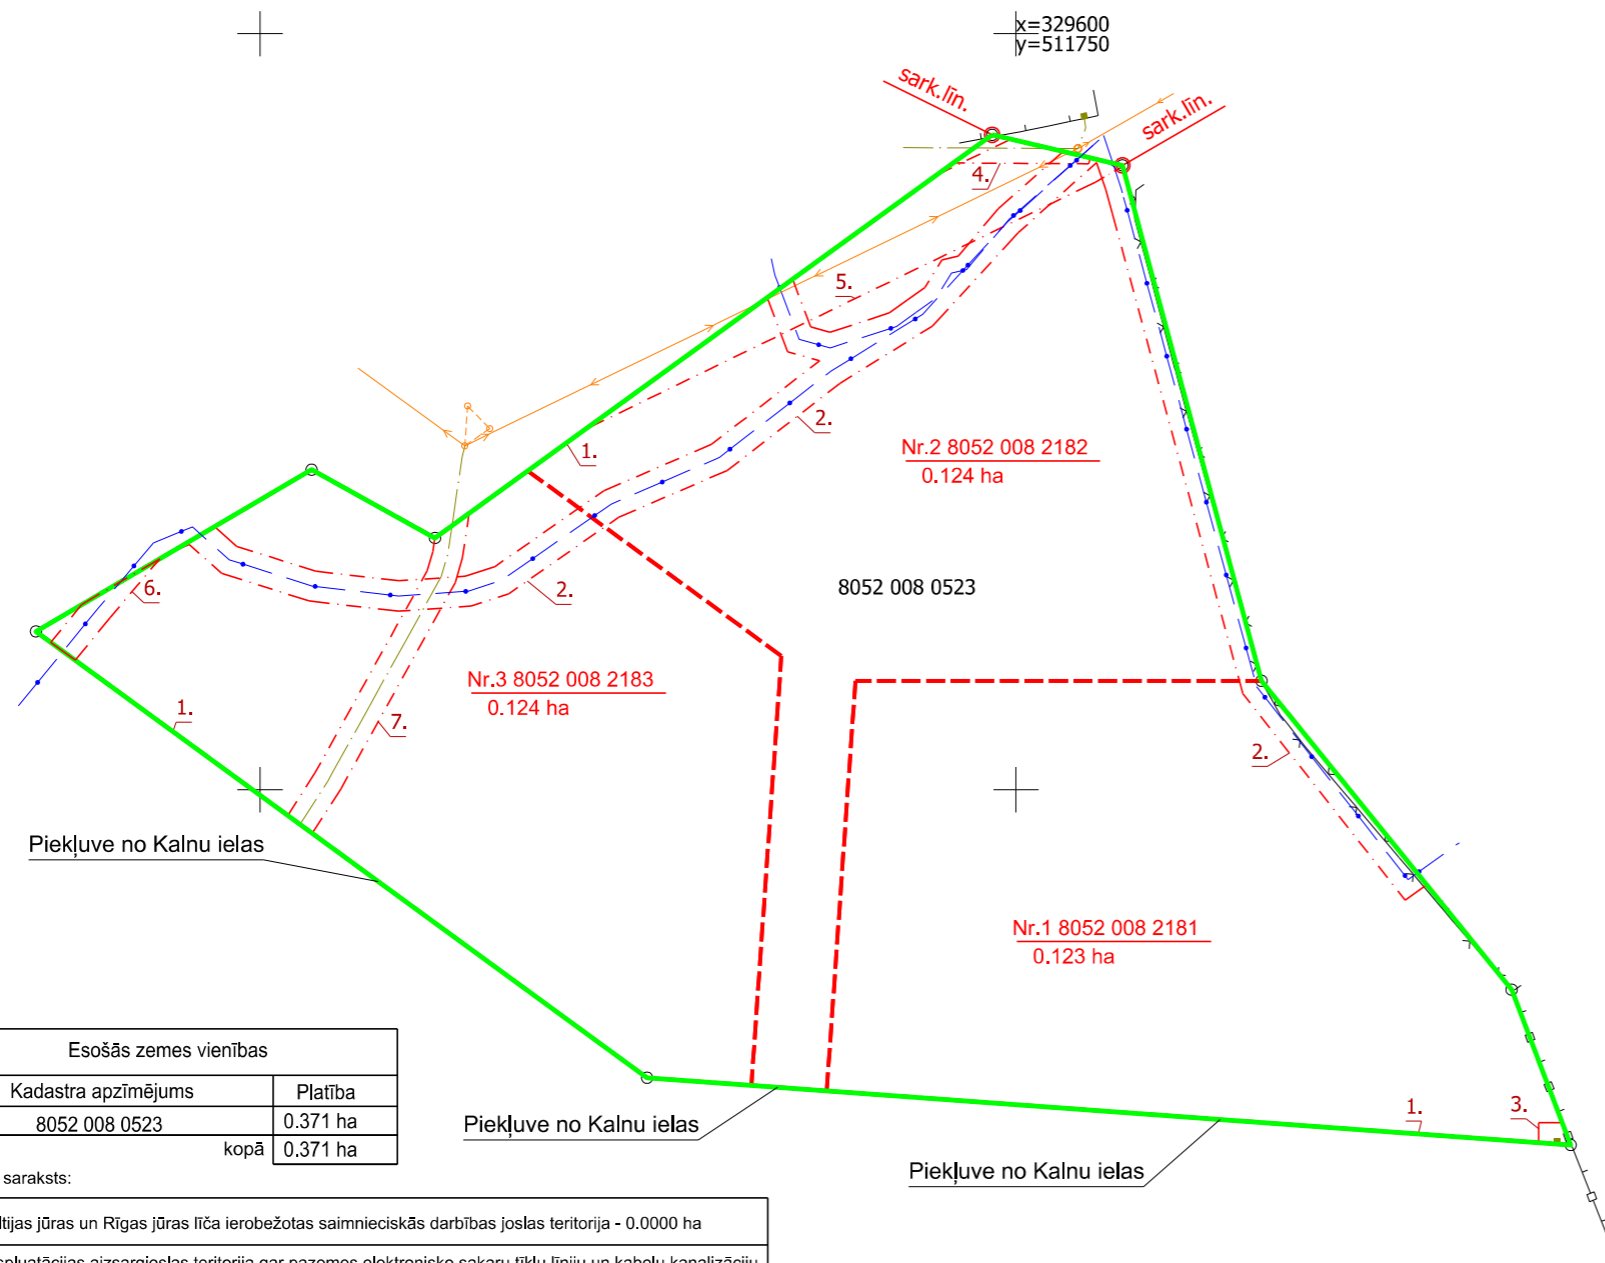

Projektētās zemes vienības un apgrūtinājumi					
Projektētās zemes vienības				Apgrūtinājumi	
Nr.	Kadastra apzīmējums	Platības no esošajām zemes vienībām	Platība (*)	Kārtas Nr.	Klasifikācijas kods
1	8052 008 2181	0.123 ha no 8052 008 0523	0.123 ha	1.	7311010300
				2.	7312040100
				3.	7312050300
2	8052 008 2182	0.124 ha no 8052 008 0523	0.124ha	1.	7311010300
				2.	7312040100
				4.	7312050201
				5.	7312050601
3	8052 008 2183	0.124 ha no 8052 008 0523	0.124ha	1.	7311010300
				2.	7312040100
				6.	7312040100
				7.	7312050201
			kopā	0.371 ha	

* veicot zemes kadastrālo uzmērīšanu platības tiks precizētas

Apzīmējumi:

- zemes ierīcības projekta robeža
- - - - - esošas zemes vienības ierādītas robežas ar robežpunktu
- - - - - projektēto zemes vienību robežas
- - - - - **Nr.1 8052 008 2181**
0.123 ha projektētās zemes vienības kadastra apzīmējums un platība
- 8052 008 0523 esošas zemes vienības kadastra apzīmējums
- - - - - apgrūtinājumu robeža
- - - - - **sark.līn.** sarkanā līnija

Esošās zemes vienības	
Kadastra apzīmējums	Platība
8052 008 0523	0.371 ha
kopā 0.371 ha	

Apgrūtinājumu saraksts:

7311010300 - Baltijas jūras un Rīgas jūras līča ierobežotas saimnieciskās darbības joslas teritorija - 0.0000 ha
7312040100 - ekspluatācijas aizsargjoslas teritorija gar pazemes elektronisko sakaru tīklu līniju un kabeļu kanalizāciju
7312050601 - ekspluatācijas aizsargjoslas teritorija ap elektrisko tīklu gaisvadu līniju pilsētās un ciemos ar nominālo spriegumu līdz 20 kilovoltiem
7312050201 - ekspluatācijas aizsargjoslas teritorija gar elektrisko tīklu kabeļu līniju
7312050300 - ekspluatācijas aizsargjoslas teritorija ap elektrisko tīklu sadales iekārtu

Zemes ierīcības projekts			
Rakstu iela 5, Garciems, Carnikavas pagasts, Ādažu novads			
Zemes ierīcības projekts grafiskās daļas mērogs 1: 500 Koordinātu sistēma LKS-92 Mēroga koeficients 0.999602	Projekta grafiskā daļa izstrādāta, pamatojoties uz Kartogrāfiskā materiāla pamate: 1. z.v.kad.apz. 8052 008 0523 15.09.1995. apvienotais zemes robežu, situāciju un apgrūtinājumu plāns M 1: 2000 (robežas noteica 06.06.1995. Valdis Zvaigzne); 2. 09.10.2023. uzmērīta situācija SIA "Energoplāns" mērnieks Ilja Koroljovs.		
Projektam piekřītu, iebildumu nav. SASKAŅOTS, ierosinātais Rakstu iela 5, Garciems, Carnikavas pagasts, Ādažu novads ģpašniekd	13.11.2023.	SIA "LBLV investīcijas" valdes loceklis Līga Briķena	e-paraksts
sertifikāts zemes ierīcības darbu veikšanai Nr.BA-388 izsniegts 13.09.2011.; sertifikāts Nr.AA015 pārreģistrēts un izsniegts no 29.11.2019. līdz 12.09.2026.		Diāna Glizdeniece	e-paraksts 29.11.2023.