


SATIKSMES ORGANIZĀCIJAS RISINĀJUMI PODNIEKOS

	ESOŠĀS	PLĀNOTĀS
STĀVVIETAS UZ KRASTUPES IELAS	PERP. 50	PARAL. 9
STĀVVIETAS UZ ŪBEĻU IELAS	PARAL. 27	
JAUNAS UZ ŪBEĻU IELAS		PERP. 47
UZ ŪBEĻU IELAS ESOŠĀS UN PALIEKOŠĀS	183	183
JAUNAS STĀVVIETAS PII TERITORIJĀ		60
	260	299

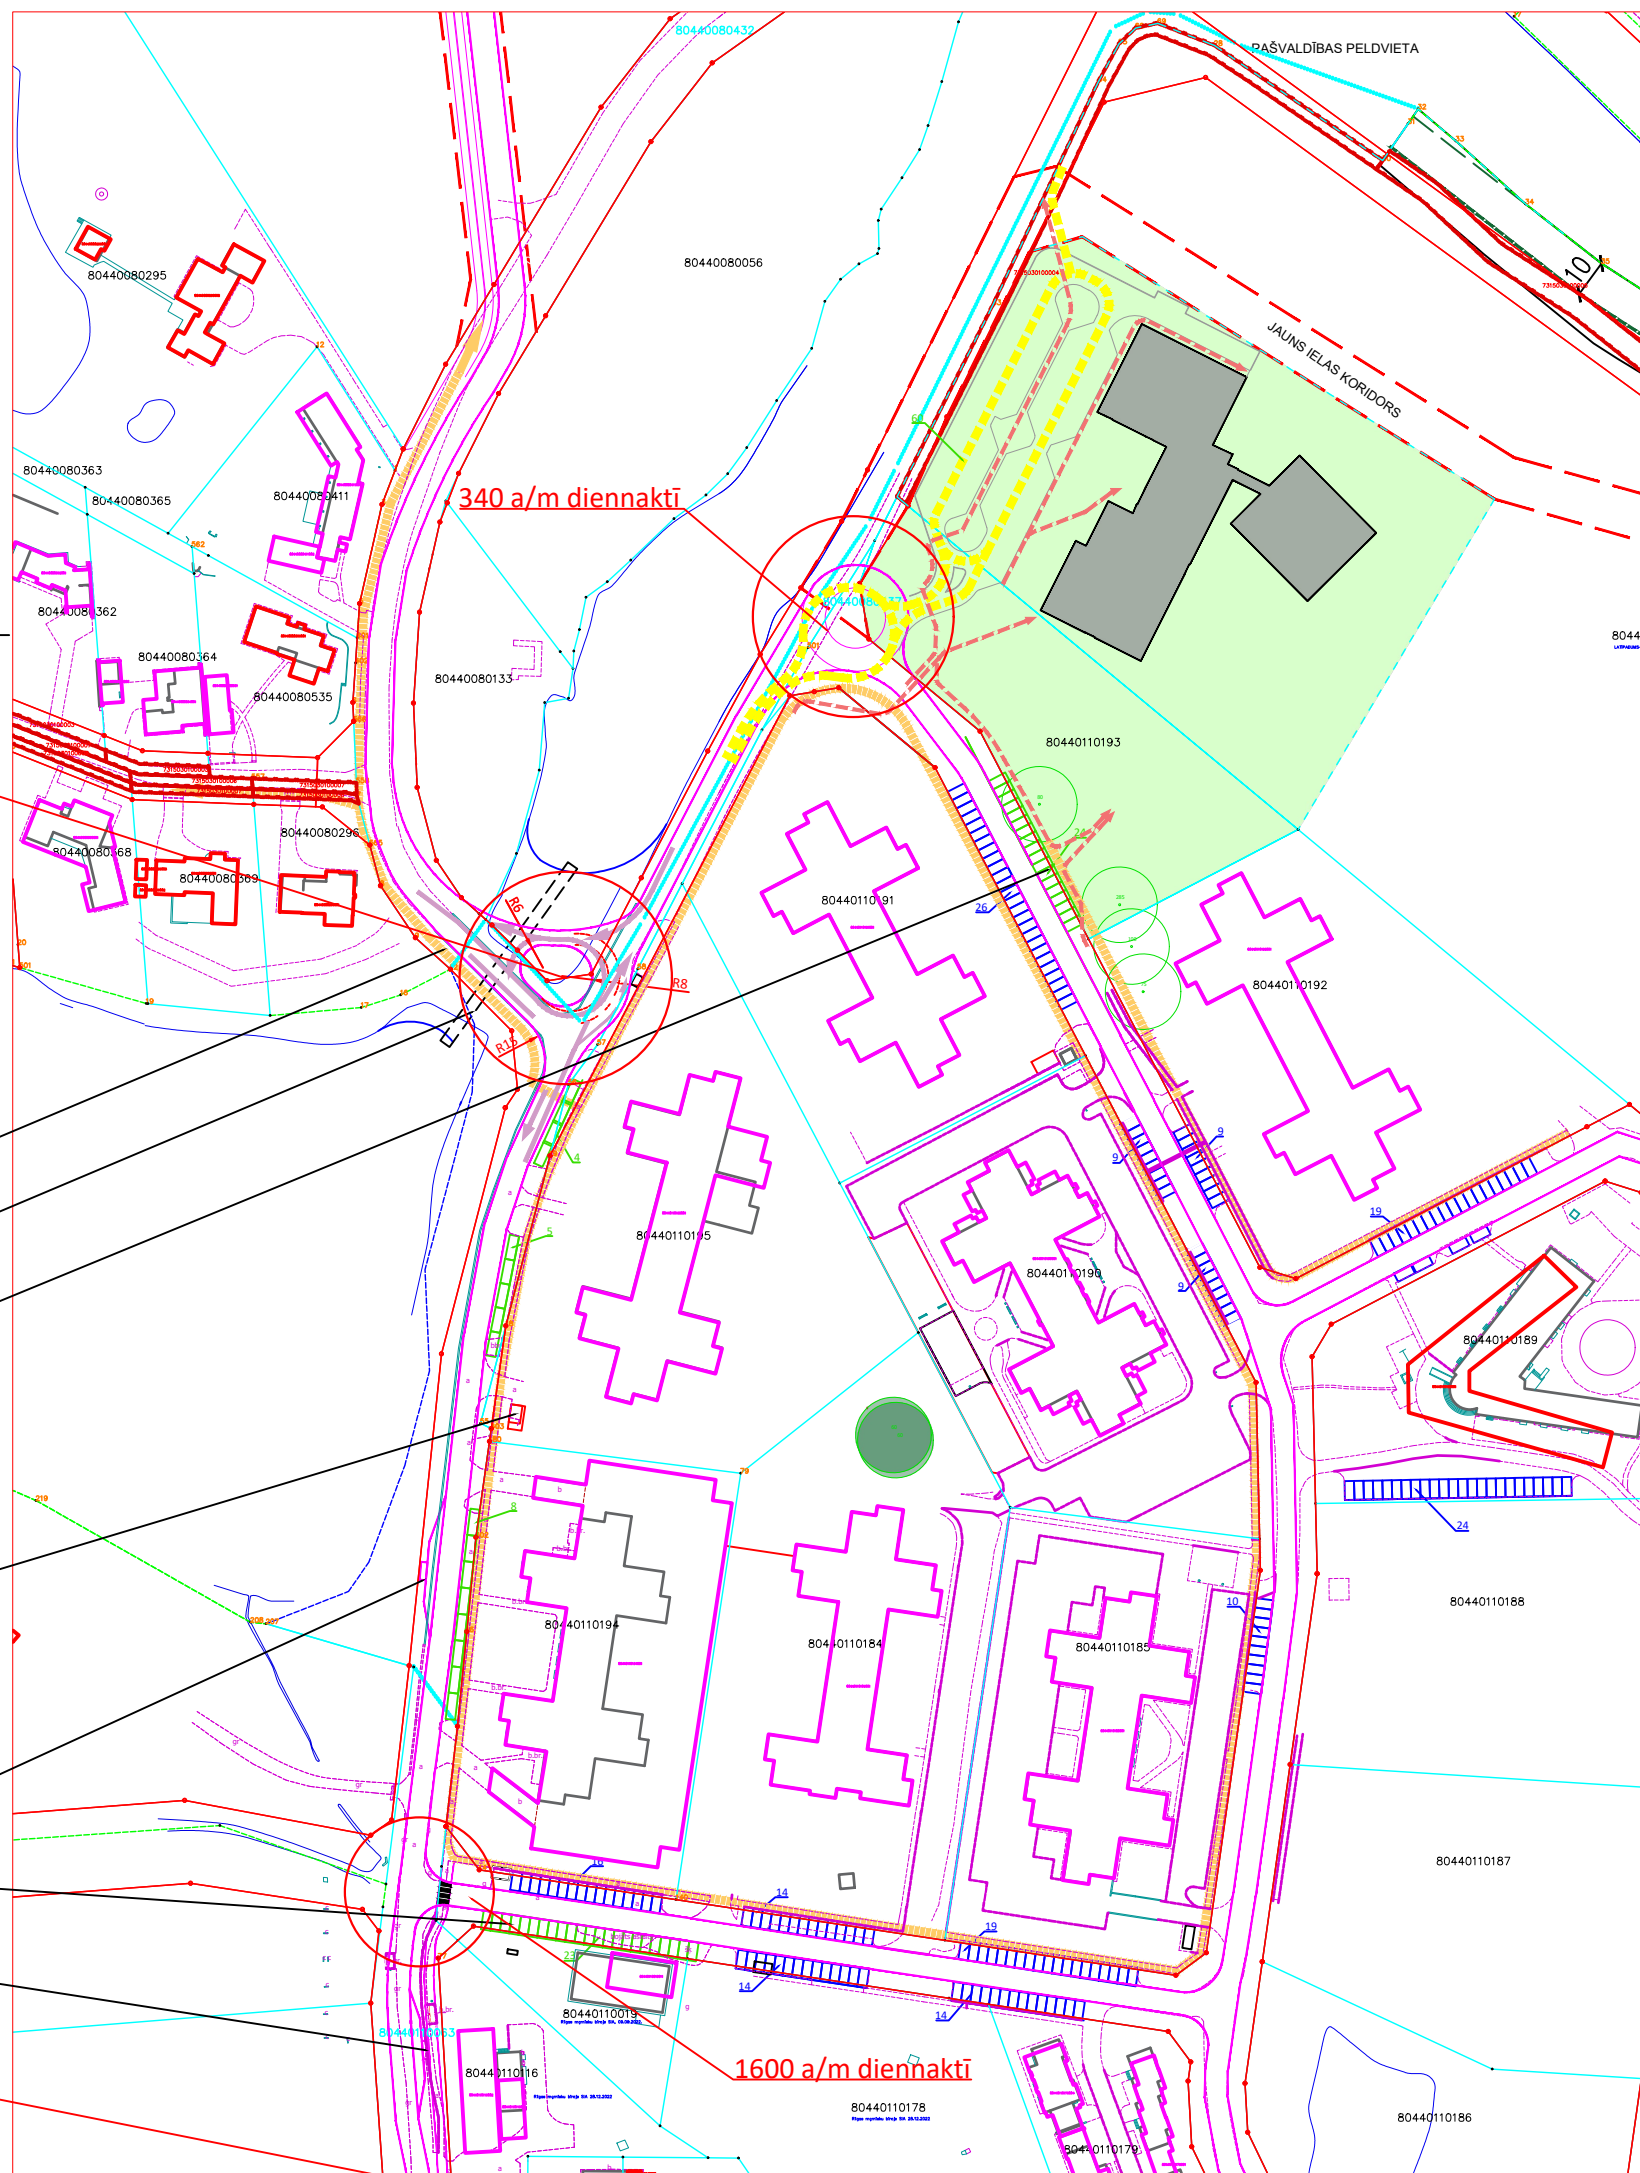

2900 a/m diennaktī

340 a/m diennaktī

1600 a/m diennaktī

Podnieku ielas krustojums - 3100 a/m diennaktī

GĀIĒJU KUSTĪBAS INFRASTRUKTŪRA

JAUNA CAURTEKA ~60 M

JAUNAS PERPENDIKULĀRAS STĀVVIETAS
ŪBEĻU IELAS MALĀ.
ŪBEĻU IELA VISĀ GARUMĀ DZĪVOJAMĀ ZONA,
ATTIECĪGI MAZI ĀTRUMI UN IESPĒJAMS
SAGLABĀT STĀVVIETAS PERPENDIKULĀRI

VIETA ATKRITUMU NOVIETNEI MĀJAI ŪBEĻU 10

SABIEDRISKĀ TRANSPORTA PIETURA AR KABATU

SAKĀRTOT JAUNAS STĀVVIETAS, AIZSTĀTU
DAĻU KRASTUPES IELĀ LIKVIDĒTO

IESPĒJA IZVEIDOT SABIEDRISKĀ TRANSPORTA
PIETURU AR KABATU, GRĀVĪ IEVIETOJOT
CAURTEKAS POSMU