


Zemes vienības shēma  
pirms zemes ierīcības projekta  
izstrādes



Zemes vienības shēma  
pēc zemes ierīcības projekta  
izstrādes

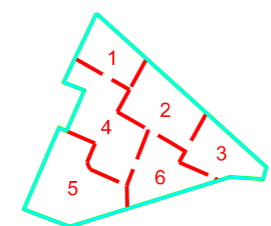


projektētais sarkanās līnijas lūzumpunkts  
(X=332075.38, Y=516076.58)

Vieta vietējās pašvaldības apstiprinājumam

Projektētās zemes vienības un apgrūtinājumi							
Projektētās zemes vienības			Apgrūtinājumi				
Nr.	Platības no esošajām zemes vienībām	Platība	Kārtas Nr.	Klasifikācijas kods			
1.	80520040002	0.148 ha	1.	7312080101			
			3.	7312040100			
			4.	7312040100			
			7.	7312050201			
			12.	7312060100			
			15.	7312010101			
			16.	7312010101			
			18.	7312010300			
			19.	7311010300			
			2.	80520040002	0.222 ha	1.	7312080101
2.	7312080101						
5.	7312040100						
7.	7312050201						
10.	7312050201						
12.	7312060100						
13.	7312060100						
14.	7312060100						
16.	7312010101						
17.	7312010101						
3.	80520040002	0.167 ha	1.	7312080101			
			5.	7312040100			
			6.	7312040100			
			7.	7312050201			
			8.	7312050201			
			9.	7312050201			
			11.	7312050201			
			14.	7312060100			
			18.	7312010300			
			19.	7311010300			
4.	80520040002	0.300 ha	1.	7312080101			
			2.	7312080101			
			4.	7312040100			
			7.	7312050201			
			12.	7312060100			
			16.	7312010101			
			18.	7312010300			
			19.	7311010300			
			5.	80520040002	0.316 ha	19.	7311010300
			6.	80520040002	0.189 ha	19.	7311010300
		kopā	1,342 ha				

Esošās zemes vienības	
Kadastra apzīmējums	Platība
80520040002	1.342 ha
kopā 1.342 ha	

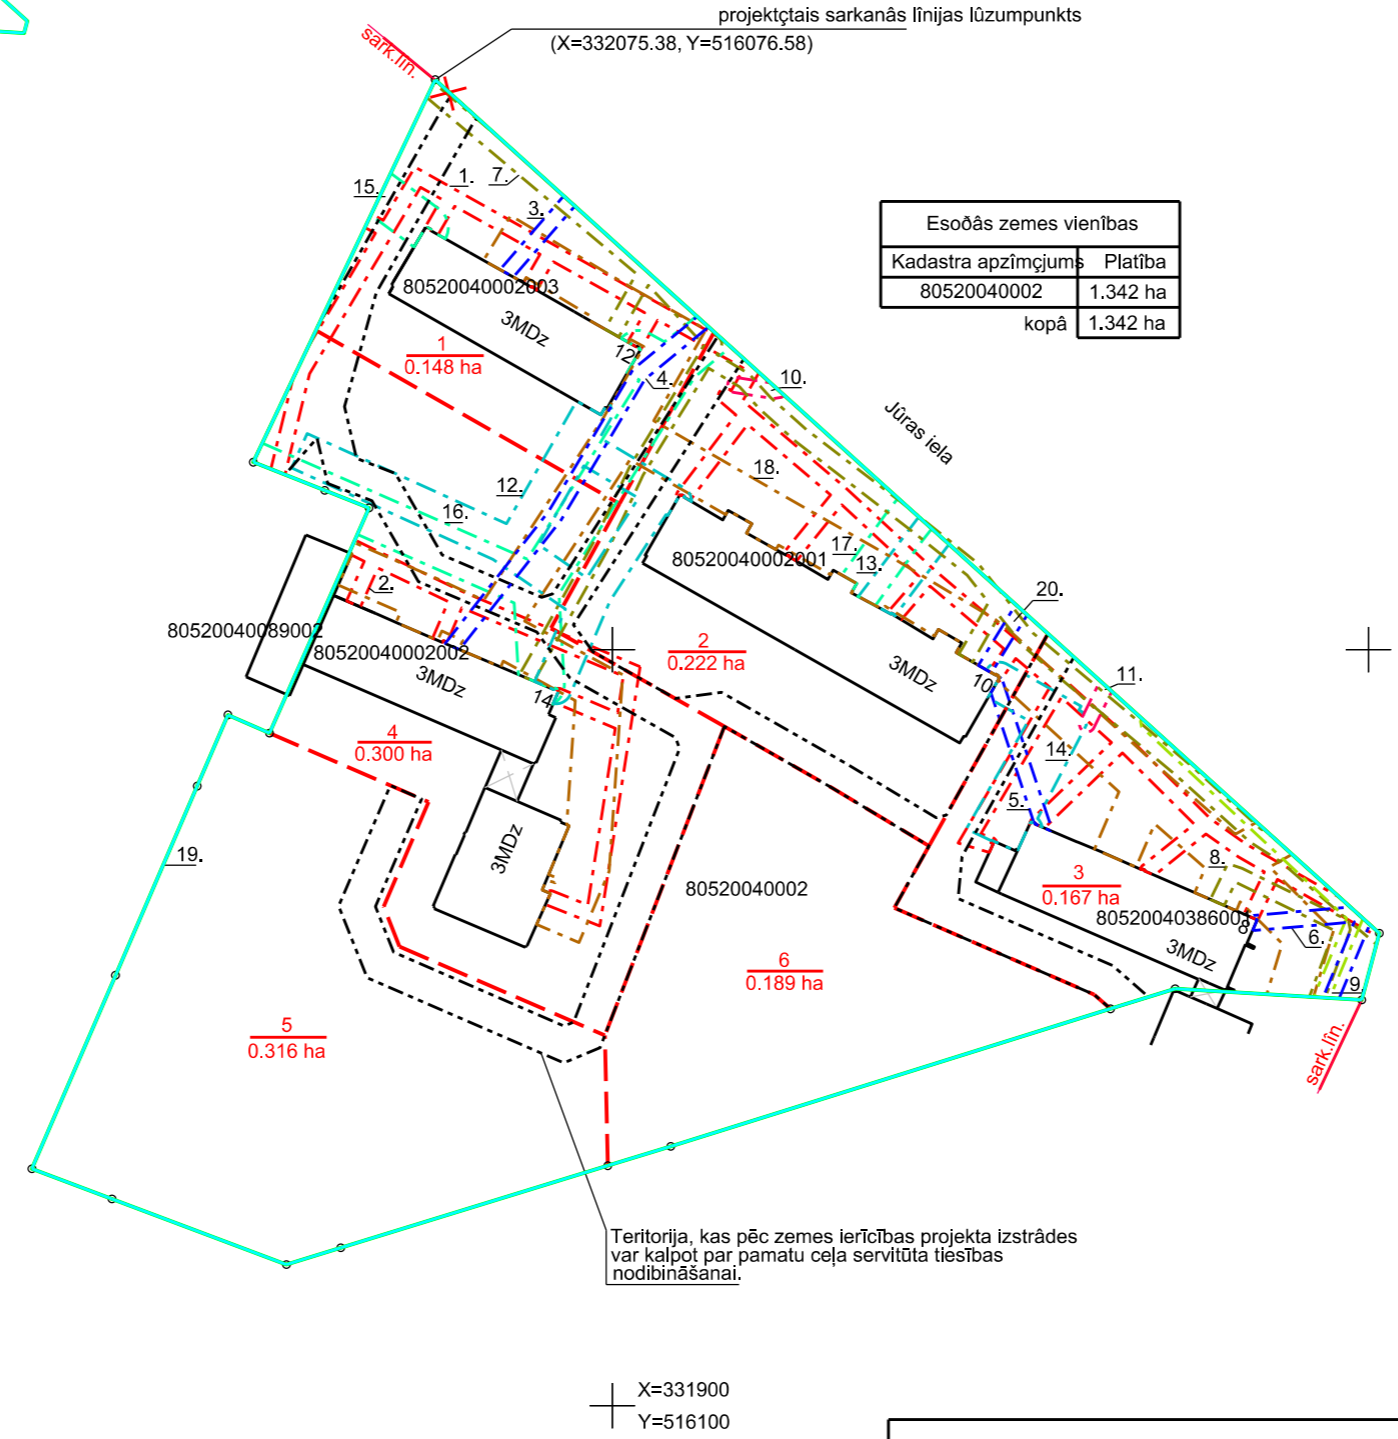

Teritorija, kas pēc zemes ierīcības projekta izstrādes var kalpot par pamatu ceļa servitūta tiesības nodibināšanai.

**MDC** Dati ievadīti pašvaldības ADTI datu bāzē. Projekts reģistrēts ar Nr. 8052 ZI 038442 2014. gada 6.novembrī

SIA "Mērniecības Datu Centrs" Sarkandaugavas iela 26 k-8, Rīga, LV-1005  
Tālrunis: +371 67496833 Fakss: +371 67387483 e-pasts: infodat@mdc.lv www.mdc.lv

APZĪMĀJUMI	
	zemes ierīcības projekta robeža
	projektēto zemes vienību robežas
	projektētās zemes vienības apzīmējums un platība
	būve, tās kadastra apzīmējums
	zemes vienības kadastra apzīmējums
	esošās zemes vienības robežas ar robežpunktu
	likvidējamās sarkanās līnijas posms
	zemes vienības apgrūtinājuma teritorijas kārtas numurs
	7312080101 - ekspluatācijas aizsargjoslas teritorija gar gāzesvadu ar spiedienu līdz 0.4 megapaskāliem
	7312040100 - ekspluatācijas aizsargjoslas teritorija gar pazemes elektronisko sakaru tīklu līniju un kabelu kanalizāciju
	7312050201 - ekspluatācijas aizsargjoslas teritorija gar elektrisko tīklu kabelu līniju (0,4 kV)
	7312050201 - ekspluatācijas aizsargjoslas teritorija gar elektrisko tīklu kabelu līniju (apgaismojums)
	7312050201 - ekspluatācijas aizsargjoslas teritorija gar elektrisko tīklu kabelu līniju (20 kV)
	7312060100 - ekspluatācijas aizsargjoslas teritorija gar pazemes siltumvadu, siltumapgādes iekārtu un būvi
	7312010101 - ekspluatācijas aizsargjoslas teritorija ap ūdensvadu, kas atrodas līdz 2 metru dziļumam
	7312010300 - ekspluatācijas aizsargjoslas teritorija gar paštesces kanalizācijas vadu
	7311010300 - Baltijas jūras un Rīgas jūras līča ierobežotas saimnieciskās darbības joslas teritorija
	teritorijas robeža, kas var kalpot ceļa servitūta tiesības nodibināšanai

**SASKAŅOTS**  
Esošo zemes vienību robežas atbilst Nekustamā īpašuma valsts kadastra informācijas sistēmas datiem. Nekustamā īpašuma objekta apgrūtinājumi atbilst normatīvajos aktos noteiktajām datu sagatavošanas tehniskajām prasībām.

Kadastra inženieris	Marta Kozlovska	13.11.2014.
(amats)	(vārds, uzvārds)	(datums)

Dokuments elektroniski parakstīts Valsts zemes dienesta Rīgas reģionālajā nodaļā, izmantojot drošu elektronisko parakstu. Dokumenta nosaukums 405930.edoc.

Vieta Valsts zemes dienesta atzinumam

SASKAŅOTS			
Carnikavas novada domes teritorijas plānotājs	Z.Varts	27.10.2014	(paraksts)
AS "Latvijas gāze"	G.Graudīņš	04.11.2014	(paraksts)
AS "Sadales tīkls", Rīgas iecirknis	V.Gavare	30.10.2014	(paraksts)
SIA "Lattelekom"	L.Kuprijanova	03.11.2014	(paraksts)
PA "Carnikavas komunālserviss"	A. Solovjovs	04.11.2014	(paraksts)
VSIA "Zemkopības ministrijas Nekustamie īpašumi"	A.Ābele	03.11.2014	2318/A14

**Zemes ierīcības projekts**  
Piejūras, Carnikava, Carnikavas novads

Zemes ierīcības projekta grafiskās daļas mērogs 1:1000 Koordinātu sistēma LKS-92 Mēroga koeficients 0.9996032	Kartogrāfiskā materiāla pamatne: - zemes robežu plāns Piejūras, VZD Lielrīgas reģionālās nodaļas Rīgas rajona filiāles Mērniecības biroja mērniece V.Zvaigzne, 10.01.2000, M1:2000; - topogrāfiskais plāns, AS "Mērniecības centrs" sertificēts mērniece E.Krafts 24.07.2014., M1:500.		
Projektam piekritu, iebildumu nav, SASKAŅOTS.	SIA "BUSINESS, ATPŪTA SPORTS, CARNIKAVA" pilnvarotā persona	Inese Miķelsone	27.10.2014
A/s "Mērniecības centrs MC", reģistrācijas Nr.40003717132, zemes ierīkotāja sertifikāts zemes ierīcības darbu veikšanai sējrija BA nr.381, izsniegts 2011.gada 14.jūnija, derīgs līdz 2016.gada 13.jūnijam.			
Apliecinu, ka zemes ierīcības projekts izstrādāts atbilstoši normatīvo aktu prasībām, kas regulē zemes ierīcības projekta izstrādi.		Egils Krafts	27.10.2014

**Mērniecības Centrs MC** AS, Jur. adrese: Bīķernieku iela 53-32, Rīga, LV-1039  
Rei. Nr. LV40003717132  
Rīgas birojs: Zemgaļu ielā 8-211, Rīga, LV-1006