

ZEMES LIETOŠANAS VEIDU EKSPLIKĀCIJA												
Zemes vienības platība ha	Lauksaimniecībā izmantotā zeme	TAJĀ SKAITĀ				Meži	Krumāji	Purvi	Zem ūdeņiem	t.sk.		
		Aramzeme	Augļu dārzī	Plāvas	Grābības					Zem zivju dīķiem	Zem ēkām un pagalmiem	Zem ceļiem
7.2791	-	-	-	-	-	0.9037	-	-	-	6.3300	0.0454	-

ZEMES VIENĪBAS
ROBEŽPUNKTU KOORDINĀTAS
Koordinātu sistēma: LKS92 TM
Mēroga koeficients 0.9996059

Nr.	X	Y
49	325403.76	521871.59
48	325428.31	521894.59
47	325418.76	521906.95
46	325426.34	521946.32
45	325415.29	521950.83
44	325426.82	521985.51
18	325458.67	521974.66
19	325470.87	522082.05
25*	325471.75	522089.56
26*	325460.73	522084.28
27*	325449.53	522076.82
28*	325440.98	522069.21
29*	325435.17	522064.85
30*	325429.62	522062.26
31*	325421.01	522060.29
32*	325402.54	522058.78
33*	325393.73	522059.12
34*	325385.00	522059.39
35*	325375.71	522058.23
36*	325358.20	522054.14
37*	325326.93	522045.08
38*	325311.73	522041.26
39*	325300.79	522039.57
40*	325288.93	522038.96
41*	325280.66	522039.51
42*	325265.88	522042.85
43*	325244.07	522044.92
144*	325221.53	522049.67
145*	325196.93	522058.27
146*	325177.35	522064.30
147*	325166.49	522070.83
148*	325129.55	522085.59
2	325125.30	522075.95
3	325096.57	522010.77
149*	325101.35	522007.17
150*	325029.07	521911.20
4	325035.09	521907.78
5	325159.55	521837.02
25	325264.36	521851.86
704	325299.85	521856.88
702	325343.88	521863.12
24	325388.00	521869.36

* - apvidū nenostiprināti robežpunkti


ATTĀLUMI:
No 25* līdz 26* - 12.22 m
No 26* līdz 27* - 13.46 m
No 27* līdz 28* - 11.45 m
No 28* līdz 29* - 7.26 m
No 29* līdz 30* - 6.13 m
No 30* līdz 31* - 8.83 m
No 31* līdz 32* - 18.53 m
No 32* līdz 33* - 8.82 m
No 33* līdz 34* - 8.74 m
No 34* līdz 35* - 9.37 m
No 37* līdz 38* - 15.67 m
No 38* līdz 39* - 11.08 m
No 39* līdz 40* - 11.88 m
No 40* līdz 41* - 8.30 m

ROBEŽOJOŠO ZEMES VIENĪBU SARAKSTS
No A līdz B z.v. kad. apz. 8044 011 0002
No B līdz C z.v. kad. apz. 8044 011 0110
No C līdz D z.v. kad. apz. 8044 011 0115
No D līdz E z.v. kad. apz. 8044 011 0036
No E līdz F z.v. kad. apz. 8044 011 0046
No F līdz G z.v. kad. apz. 8044 011 0181
No G līdz H z.v. kad. apz. 8044 011 0079
No H līdz I z.v. kad. apz. 8044 011 0065
No I līdz J z.v. kad. apz. 8044 011 0182
No J līdz A z.v. kad. apz. 8044 011 0183



Saisījumi:
z.v. kad. apz. - zemes vienības kadastra apzīmējums
būv. kad. apz. - būves kadastra apzīmējums

Zemes vienības platība 7.2791 ha
Shēmas mērogs 1:2000
Shēma sagatavota uz mērnika Kristapa Kordes 14.08.2009. izgatavotā zemes vienības robežu, situācijas un apgrūtinājumu plāna pamatnes.

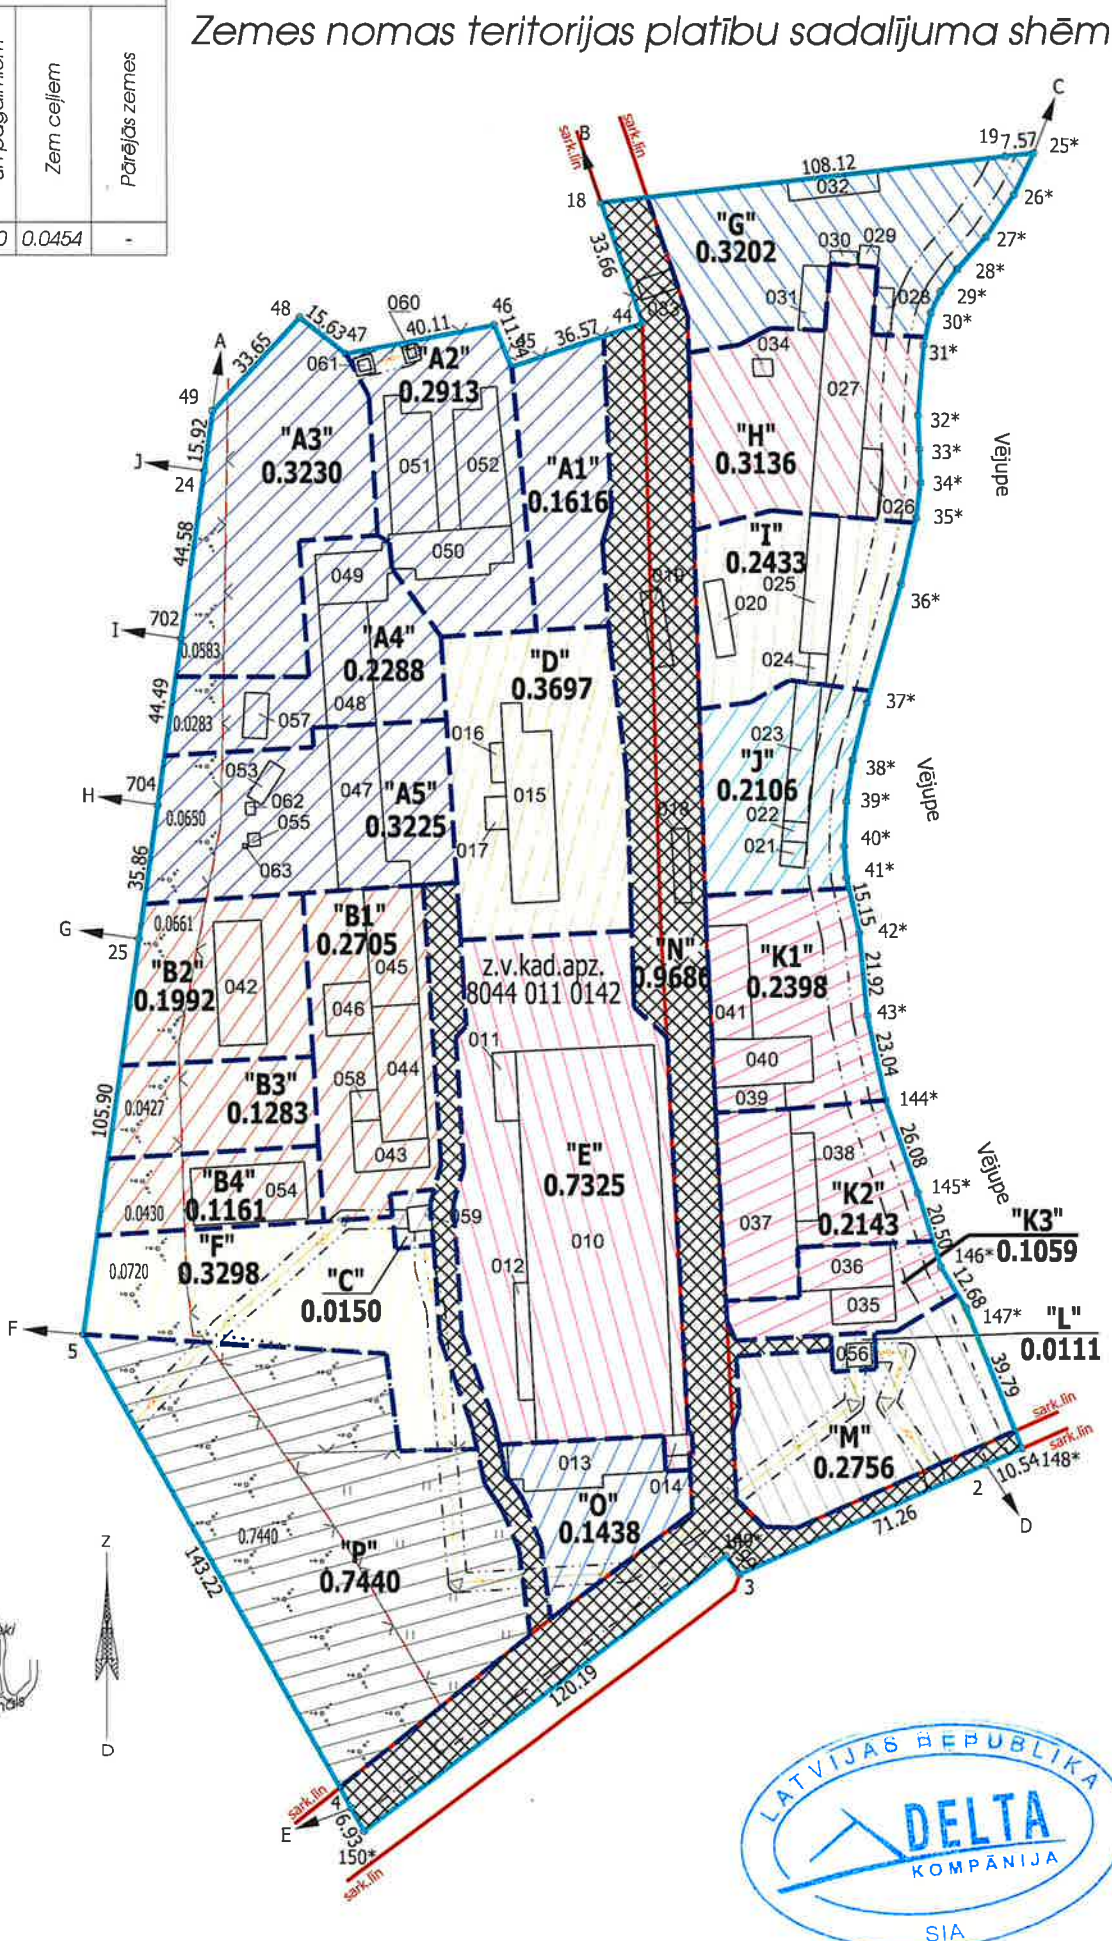

Apzīmējums plānā	Zemes platība (ha)	t.sk. Dabas pamatne	Uz zemes esošās būves
"A1"	0.1616	-	nav
"A2"	0.2913	-	Ietilpst būvju īpašumā ar kadastra Nr. 8044 511 0016 050- būv. kad. apz. - 8044 011 0002 050 051- būv. kad. apz. - 8044 011 0002 051 052- būv. kad. apz. - 8044 011 0002 052 īpašuma tiesības nav reģistrētas 060- būv. kad. apz. - 8044 011 0002 060 061- būv. kad. apz. - 8044 011 0002 061
"A3"	0.3230	0.0583	nav
"A4"	0.2288	0.0283	Ietilpst būvju īpašumā ar kadastra Nr. 8044 511 0016 048- būv. kad. apz. - 8044 011 0002 048 049- būv. kad. apz. - 8044 011 0002 049 īpašuma tiesības nav reģistrētas 057- būv. kad. apz. - 8044 011 0002 057
"A5"	0.3225	0.0650	Ietilpst būvju īpašumā ar kadastra Nr. 8044 511 0016 047- būv. kad. apz. - 8044 011 0002 047 053- būv. kad. apz. - 8044 011 0002 053 īpašuma tiesības nav reģistrētas 055- būv. kad. apz. - 8044 011 0002 055 062- būv. kad. apz. - 8044 011 0002 062 063- būv. kad. apz. - 8044 011 0002 063
"B1"	0.2705	-	Ietilpst būvju īpašumā ar kadastra Nr. 8044 511 0014 043- būv. kad. apz. - 8044 011 0002 043 044- būv. kad. apz. - 8044 011 0002 044 045- būv. kad. apz. - 8044 011 0002 045 046- būv. kad. apz. - 8044 011 0002 046 īpašuma tiesības nav reģistrētas 058- būv. kad. apz. - 8044 011 0002 058
"B2"	0.1992	0.0661	Ietilpst būvju īpašumā ar kadastra Nr. 8044 511 0014 042- būv. kad. apz. - 8044 011 0002 042
"B3"	0.1283	0.0427	nav
"B4"	0.1161	0.0430	Ietilpst būvju īpašumā ar kadastra Nr. 8044 511 0014 054- būv. kad. apz. - 8044 011 0002 054
"C"	0.0150	-	Ietilpst būvju īpašumā ar kadastra Nr. 8044 511 0010 059- būv. kad. apz. - 8044 011 0002 059
"D"	0.3697	-	Ietilpst būvju īpašumā ar kadastra Nr. 8044 511 0011 015- būv. kad. apz. - 8044 011 0002 015 016- būv. kad. apz. - 8044 011 0002 016 017- būv. kad. apz. - 8044 011 0002 017
"E"	0.7325	-	Ietilpst būvju īpašumā ar kadastra Nr. 8044 511 0025 010- būv. kad. apz. - 8044 011 0002 010 011- būv. kad. apz. - 8044 011 0002 011 012- būv. kad. apz. - 8044 011 0002 012 014- būv. kad. apz. - 8044 011 0002 014
"F"	0.3298	0.0720	nav
"G"	0.3202	-	Ietilpst būvju īpašumā ar kadastra Nr. 8044 511 0023 028- būv. kad. apz. - 8044 011 0002 028 029- būv. kad. apz. - 8044 011 0002 029 030- būv. kad. apz. - 8044 011 0002 030 031- būv. kad. apz. - 8044 011 0002 031 032- būv. kad. apz. - 8044 011 0002 032
"H"	0.3136	-	Ietilpst būvju īpašumā ar kadastra Nr. 8044 511 0024 026- būv. kad. apz. - 8044 011 0002 026 027- būv. kad. apz. - 8044 011 0002 027 034- būv. kad. apz. - 8044 011 0002 034
"I"	0.2433	-	Ietilpst būvju īpašumā ar kadastra Nr. 8044 511 0021 020- būv. kad. apz. - 8044 011 0002 020 024- būv. kad. apz. - 8044 011 0002 024 025- būv. kad. apz. - 8044 011 0002 025
"J"	0.2106	-	Ietilpst būvju īpašumā ar kadastra Nr. 8044 511 0022 021- būv. kad. apz. - 8044 011 0002 021 022- būv. kad. apz. - 8044 011 0002 022 023- būv. kad. apz. - 8044 011 0002 023
"K1"	0.2398	-	Ietilpst būvju īpašumā ar kadastra Nr. 8044 511 0014 039- būv. kad. apz. - 8044 011 0002 039 040- būv. kad. apz. - 8044 011 0002 040 041- būv. kad. apz. - 8044 011 0002 041
"K2"	0.2143	-	Ietilpst būvju īpašumā ar kadastra Nr. 8044 511 0014 037- būv. kad. apz. - 8044 011 0002 037 038- būv. kad. apz. - 8044 011 0002 038
"K3"	0.1059	-	Ietilpst būvju īpašumā ar kadastra Nr. 8044 511 0014 035- būv. kad. apz. - 8044 011 0002 035 036- būv. kad. apz. - 8044 011 0002 036
"L"	0.0111	-	Ietilpst būvju īpašumā ar kadastra Nr. 8044 511 0007 056- būv. kad. apz. - 8044 011 0002 056
"M"	0.2756	-	nav
"N"	0.9685	-	Koplietošanas ceļi piekļūšanai pie būvēm, t.sk. esošie ceļi, ceļa josla sarkano līniju robežās, ceļa servitūta teritorija, kā arī būves: Ietilpst būvju īpašumā ar kadastra Nr. 8044 511 0023 033- būv. kad. apz. - 8044 011 0002 033 Ietilpst būvju īpašumā ar kadastra Nr. 8044 511 0021 019- būv. kad. apz. - 8044 011 0002 019 Ietilpst būvju īpašumā ar kadastra Nr. 8044 511 0022 018- būv. kad. apz. - 8044 011 0002 018
"O"	0.1438	-	Ietilpst būvju īpašumā ar kadastra Nr. 8044 511 0006 013- būv. kad. apz. - 8044 011 0002 013
"P"	0.7440	0.7440	nav