




1. Pielikums: grafiskais materiāls

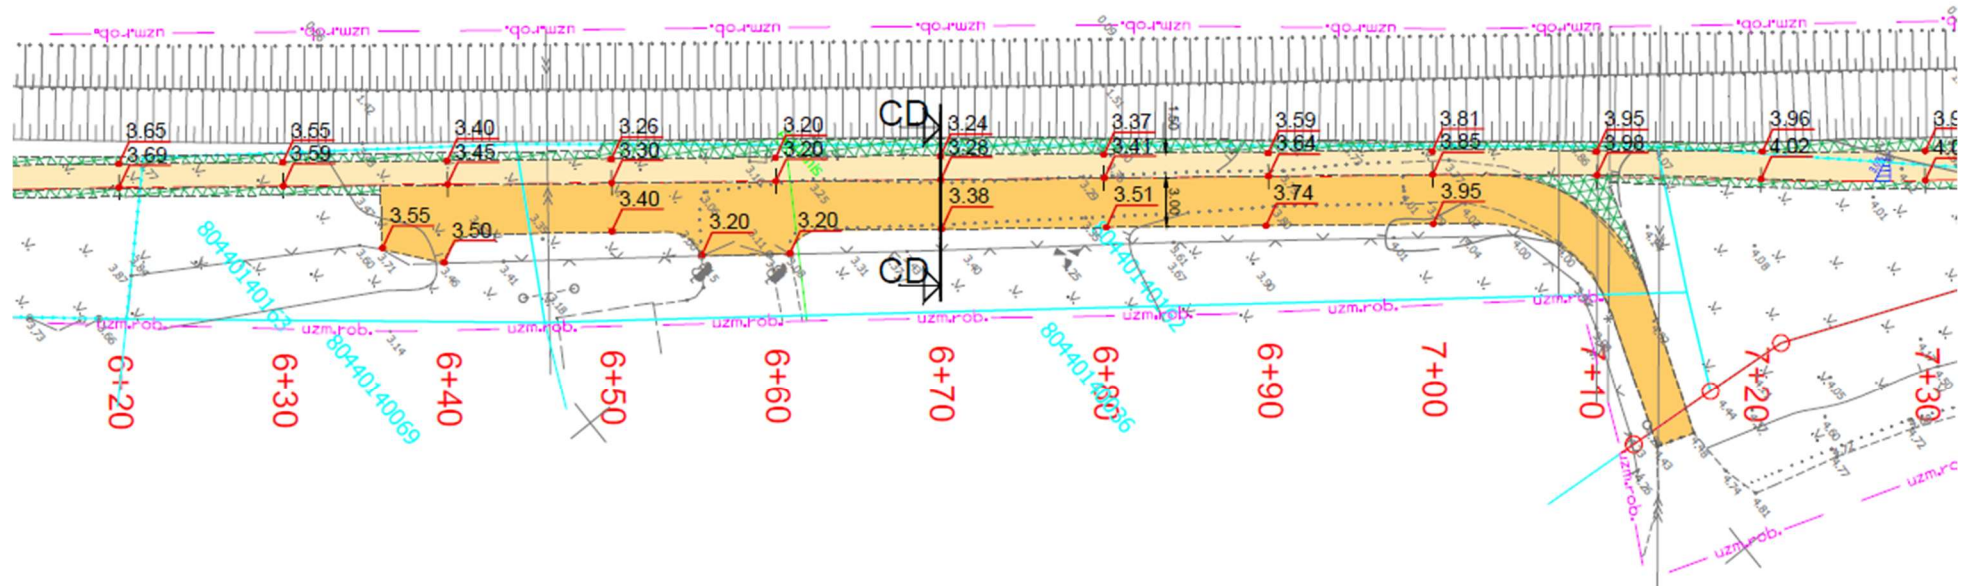

-  - Projektā plānotā taciņa; privātipašumos izmantotā kopējā platība 150 m².
-  - esošas iebrauktuves atjaunošana 3m platumā.

No zemes vienības ar kadastra apzīmējumu 80440140162 Projekta vajadzībām nepieciešami 113 m² jeb 16,4% no kopējās īpašuma platības.
No zemes vienības ar kadastra apzīmējumu 80440140163 Projekta vajadzībām nepieciešami 37 m² jeb 14,86% no kopējās īpašuma platības.