
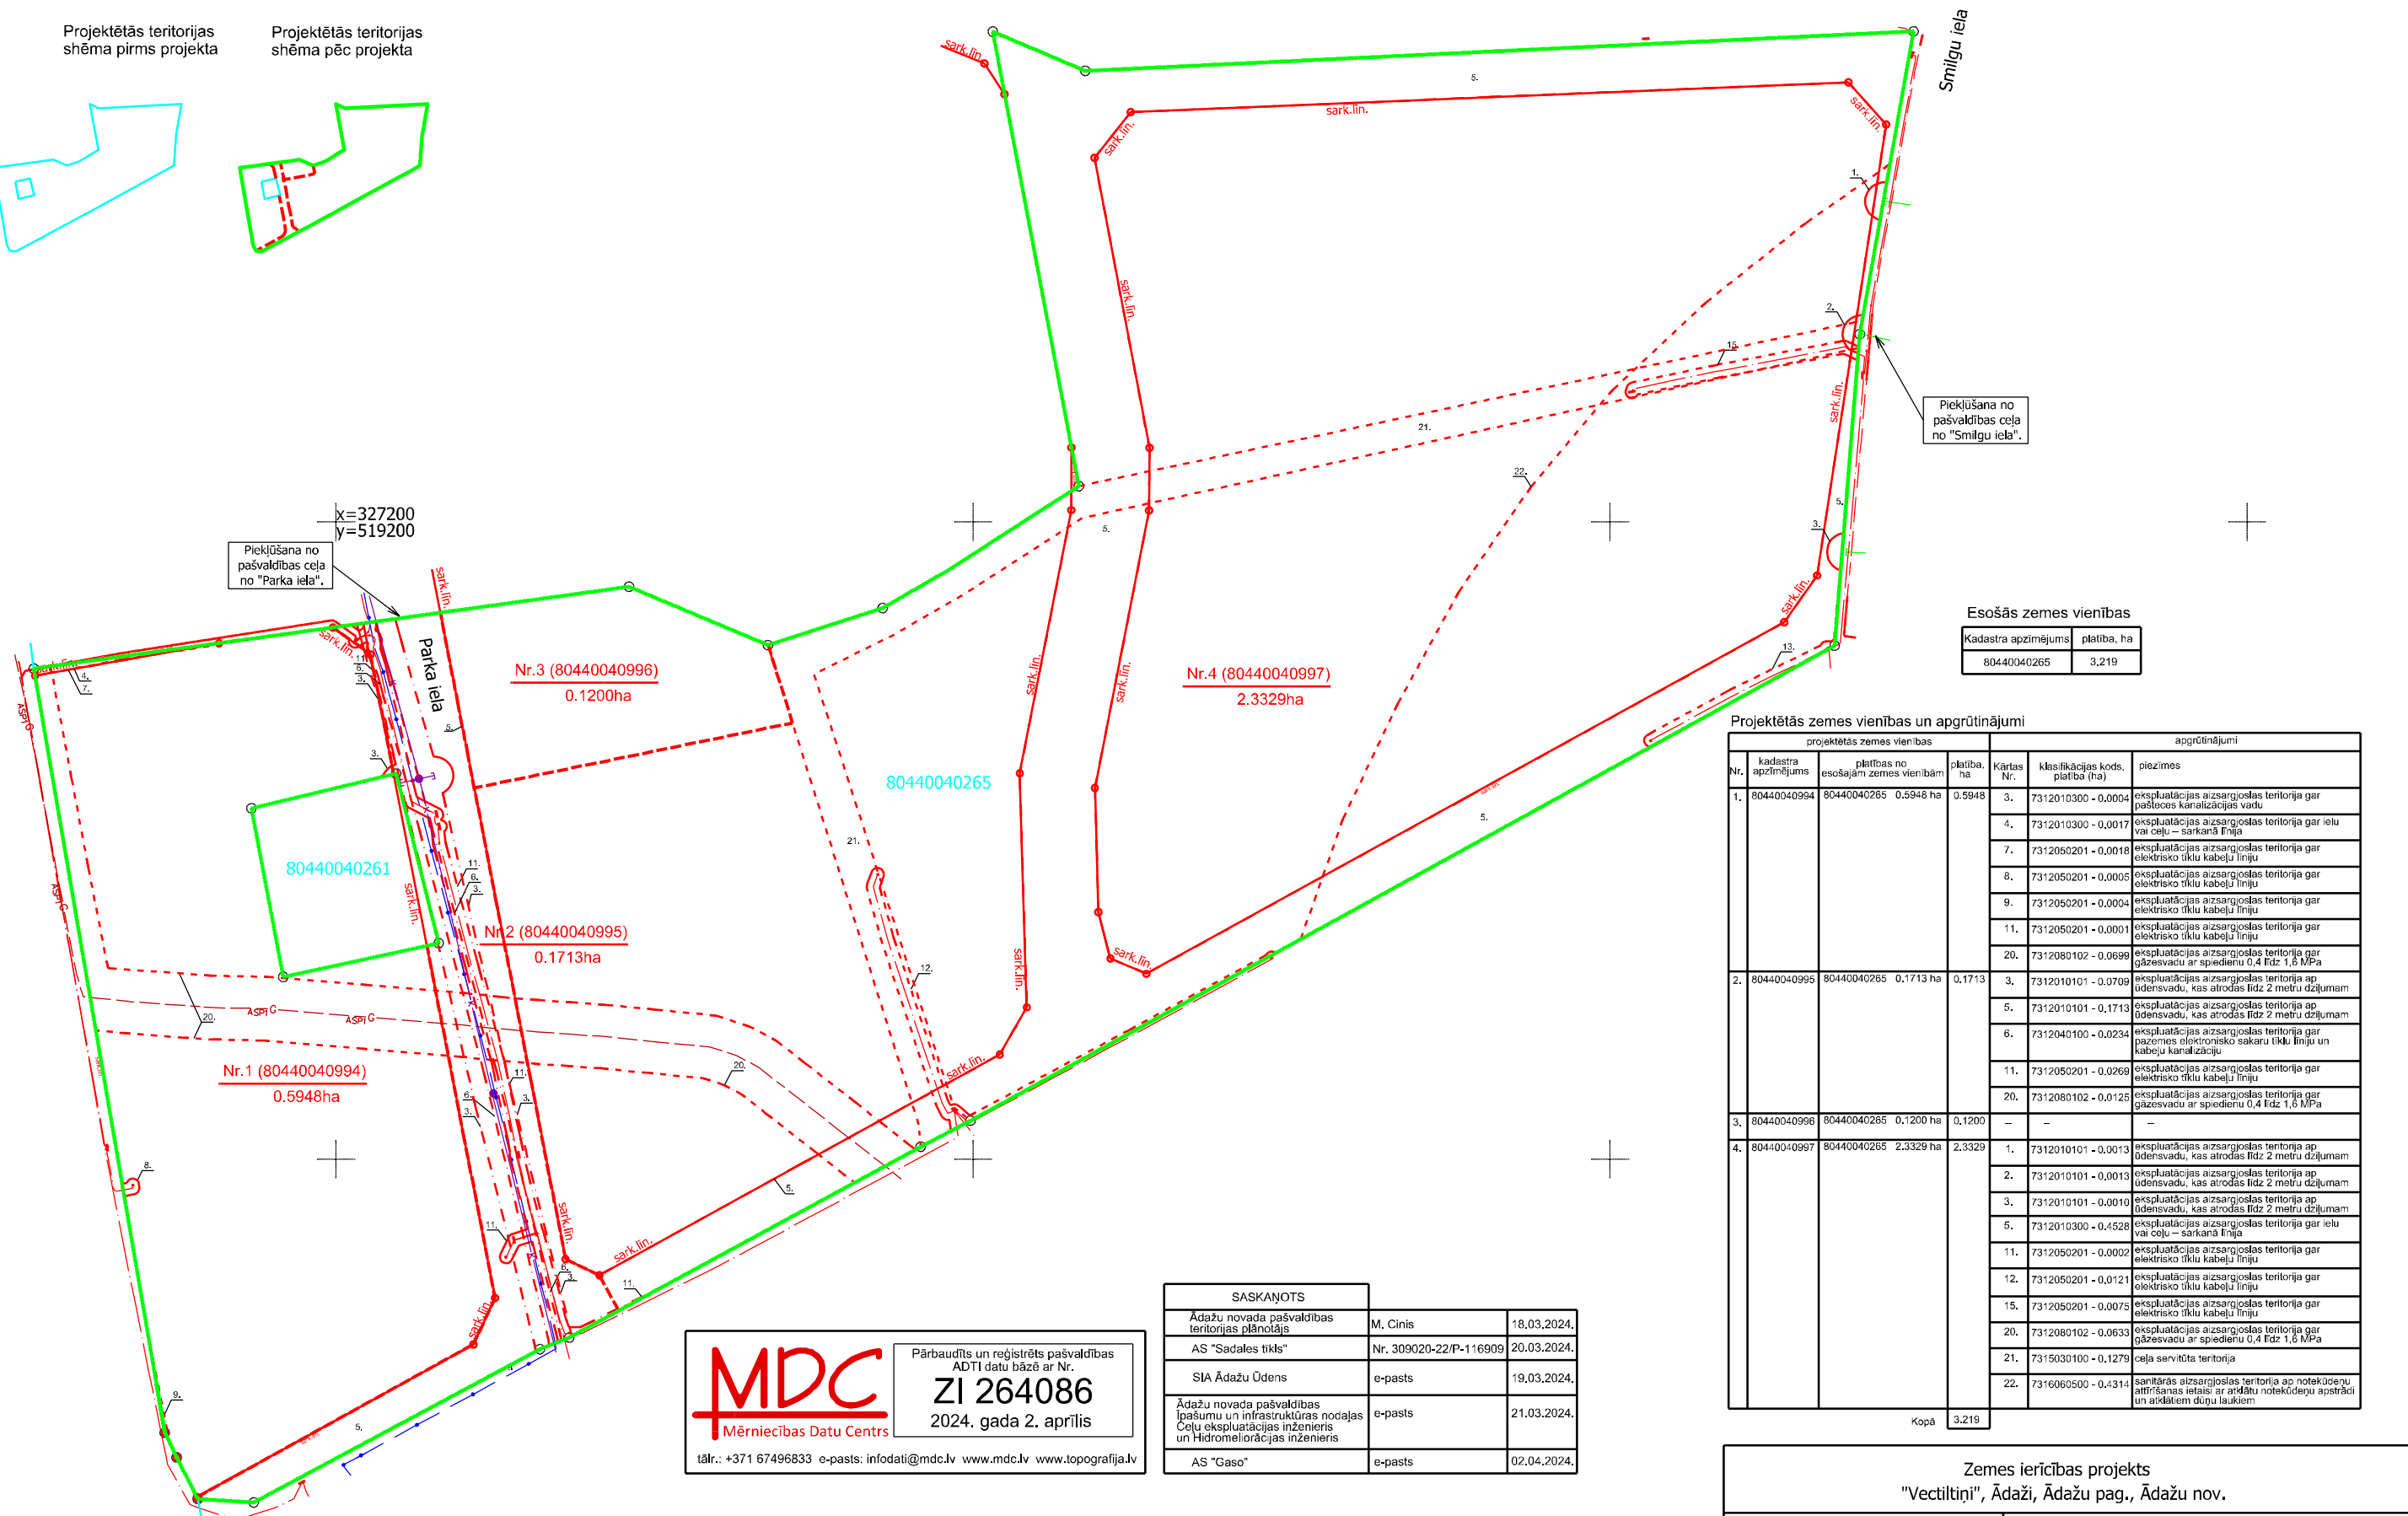


Projektētās teritorijas shēma pirms projekta

Projektētās teritorijas shēma pēc projekta

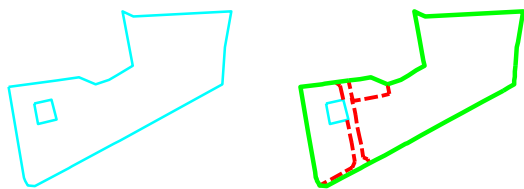

Esošās zemes vienības

Kadastra apzīmējums	platība, ha
80440040265	3,219

Projektētās zemes vienības un apgrūtinājumi

Nr.	projektētās zemes vienības			apgrūtinājumi			
	kadastra apzīmējums	platība no esošajām zemes vienībām	platība, ha	Kārta Nr.	klasifikācijas kods, platība (ha)	piezīmes	
1.	80440040994	80440040265	0.5948 ha	0.5948	3.	7312010300 - 0.0004	eksploatacijas aizsargoslas teritorija gar pašbces kanalizācijas vadu
					4.	7312010300 - 0.0017	eksploatacijas aizsargoslas teritorija gar ielu vai ceļu - sarkanā līnija
					7.	7312050201 - 0.0018	eksploatacijas aizsargoslas teritorija gar elektrisko tīklu kabeļu līniju
					8.	7312050201 - 0.0005	eksploatacijas aizsargoslas teritorija gar elektrisko tīklu kabeļu līniju
					9.	7312050201 - 0.0004	eksploatacijas aizsargoslas teritorija gar elektrisko tīklu kabeļu līniju
2.	80440040995	80440040265	0.1713 ha	0.1713	3.	7312010101 - 0.0709	eksploatacijas aizsargoslas teritorija ap ūdensvadu, kas atrodas līdz 2 metru dziļumam
					5.	7312010101 - 0.1713	eksploatacijas aizsargoslas teritorija ap ūdensvadu, kas atrodas līdz 2 metru dziļumam
					6.	7312040100 - 0.0234	eksploatacijas aizsargoslas teritorija ap pazemes elektronisko sakaru tīklu līniju un kabeļu kanalizāciju
					11.	7312050201 - 0.0269	eksploatacijas aizsargoslas teritorija gar elektrisko tīklu kabeļu līniju
					20.	7312080102 - 0.0125	eksploatacijas aizsargoslas teritorija gar gāzesvadu ar spiedienu 0,4 līdz 1,6 MPa
					3.	80440040996	80440040265
4.	80440040997	80440040265	2.3329 ha	2.3329	1.	7312010101 - 0.0013	eksploatacijas aizsargoslas teritorija ap ūdensvadu, kas atrodas līdz 2 metru dziļumam
					2.	7312010101 - 0.0013	eksploatacijas aizsargoslas teritorija ap ūdensvadu, kas atrodas līdz 2 metru dziļumam
					3.	7312010101 - 0.0010	eksploatacijas aizsargoslas teritorija ap ūdensvadu, kas atrodas līdz 2 metru dziļumam
					5.	7312010300 - 0.4528	eksploatacijas aizsargoslas teritorija gar ielu vai ceļu - sarkanā līnija
					11.	7312050201 - 0.0002	eksploatacijas aizsargoslas teritorija gar elektrisko tīklu kabeļu līniju
12.	7312050201 - 0.0121	eksploatacijas aizsargoslas teritorija gar elektrisko tīklu kabeļu līniju					
15.	7312050201 - 0.0075	eksploatacijas aizsargoslas teritorija gar elektrisko tīklu kabeļu līniju					
20.	7312080102 - 0.0633	eksploatacijas aizsargoslas teritorija gar gāzesvadu ar spiedienu 0,4 līdz 1,6 MPa					
21.	7315030100 - 0.1279	ceļa servīcā teritorija					
22.	7316060500 - 0.4314	santārās aizsargoslas teritorija ap noteikumu atbilstošas ietisi ar atdātā noteikumu aprāci un atdākiem dūgu laukiem					
				Kopā	3,219		

SASKAŅOTS

Ādažu novada pašvaldības teritorijas plānotājs	M. Cinis	18.03.2024.
AS "Sadales tīkls"	Nr. 309020-22/P-116909	20.03.2024.
SIA Ādažu ūdens	e-pasts	19.03.2024.
Ādažu novada pašvaldības Ipašumu un infrastruktūras nodaļas Ceļu ekspluatācijas inženieris un Hidromeliorācijas inženieris	e-pasts	21.03.2024.
AS "Gasol"	e-pasts	02.04.2024.

MDC Mēriņieciības Datu Centrs
 Pārbaudīts un reģistrēts pašvaldības ADTI datu bāzē ar Nr. **ZI 264086**
 2024. gada 2. aprīlis
 tālr.: +371 67496833 e-pasts: infodati@mdc.lv www.mdc.lv www.topografija.lv

- APZĪMĒJUMI
- 80440040265 esošās zemes vienības kadastra apzīmējums
 - esošās zemes vienības robeža ar robežpunktu
 - zemes ierīcības projekta robežas
 - projektētās zemes vienības kadastra apzīmējums un platība
 - - - - nekustamā īpašuma apgrūtinājuma robeža

Zemes ierīcības projekts
 "Vectiltiņi", Ādaži, Ādažu pag., Ādažu nov.

Zemes ierīcības projekta grafiskās daļas mērogs 1 : 1000
 Koordinātu sistēma LKS-92 Mēroga koeficients 0.999607

Kartogrāfiskā pamatne:
 - Zemes robežu plāns M1:2000, uzmērīja J. Balodis 30.09.2002.
 - Topogrāfijas plāns M1:500, uzmērīja I.Draulis 17.11.2023.

Nekustamā īpašumā kopīpašnieki
 Felicita Kārkluvalka, Inta Daigle

AZIMUTS[®]
 SIA "AZIMUTS inženierizpēte", Reģ.Nr.40003879063, Skolas ielā 21-303 tel.67271134

SIA "AZIMUTS inženierizpēte" valdes locekle
 Kristīne Mitule

Zemes ierīkotāja sertifikāta Nr.AA0012, izdots 26.02.2009., derīgs līdz 25.02.2029.
 Zemes ierīcības projekts izstrādāts
 18.12.2023.