

LATVIJAS REPUBLIKA

ZEMES ROBEŽU PLĀNS

Zemes vienības kadastra apzīmējums: 8052 004 1438

Plāns izgatavots pamatojoties uz Ādažu novada pašvaldības 2023.gada 28.decembra lēmumu Nr.489 "Par zemes ierīcības projekta apstiprināšanu īpašumiem Jūras ielā 50 un "Cielaviņu iela", Carnikava".



Zemes vienība izveidota, sadalot zemes vienību ar kadastra apzīmējumu 8052 004 0354

Robežas noteiktas: 2024.gada 08.martā

Plāna mērogs 1: 1000

Zemes vienības platība: 0.8859 ha

LAPU IZVIETOJUMA SHĒMA

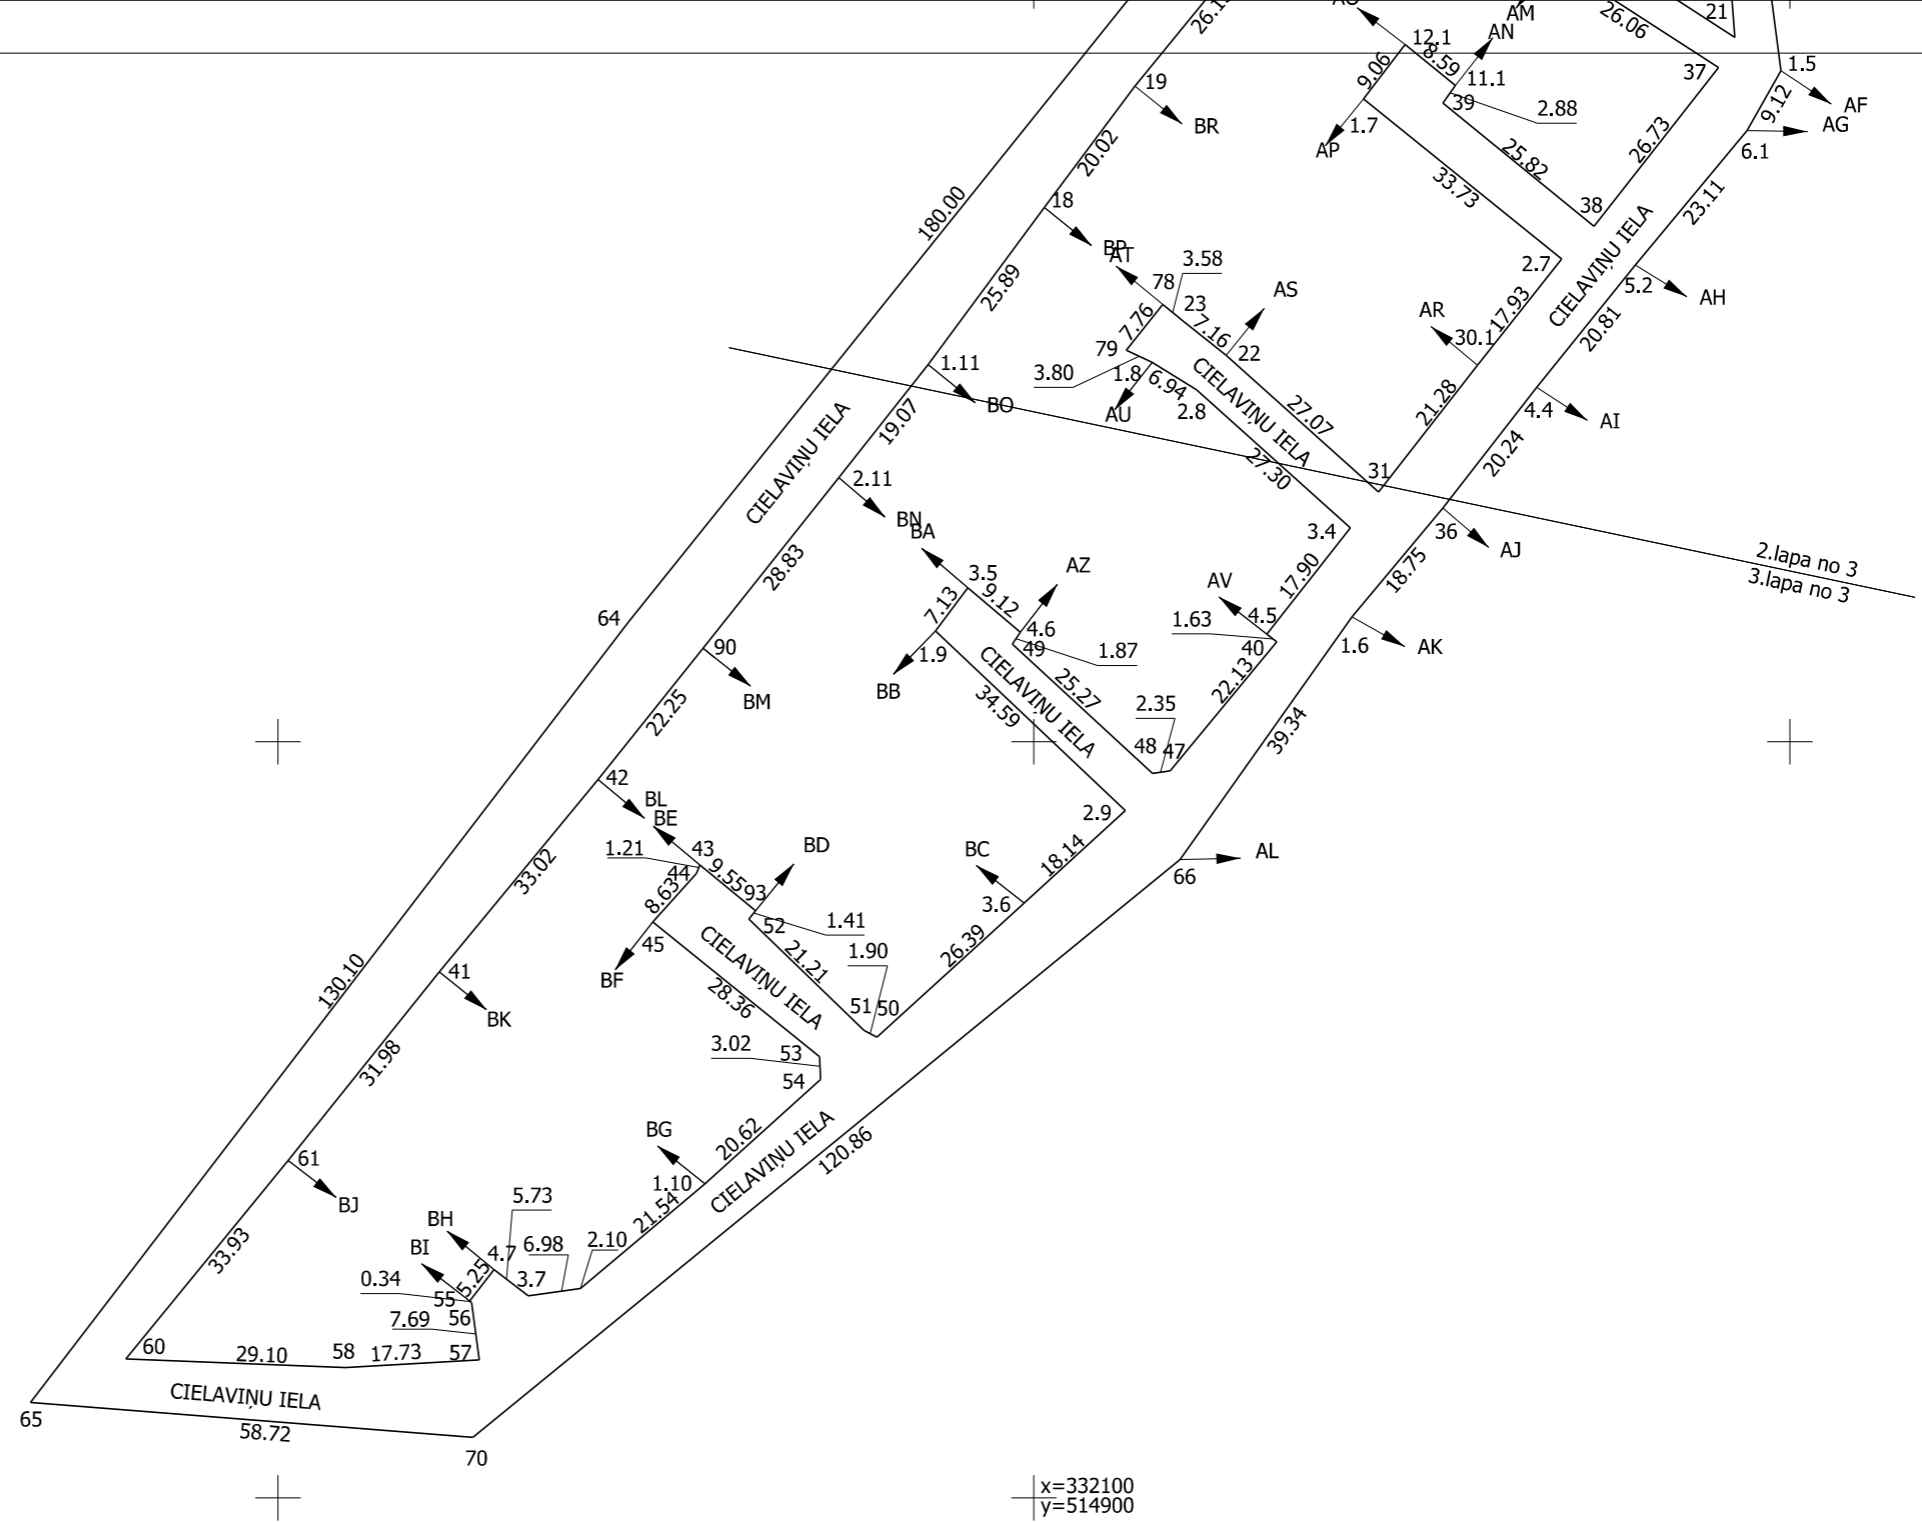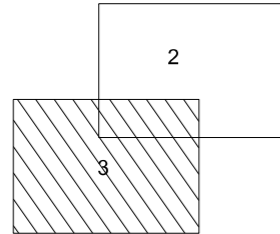

Zemes robežu plāns

8052 004 1438

Plāna mērogs 1: 1000

3.lapa no 3

Mērnieks Edgars Bričonoks
sertifikāta Nr.AB0214

Plāns izgatavots atbilstoši Ministru kabineta 2011.gada 27.decembra noteikumiem
Nr. 1019 "Zemes kadastrālās uzmērīšanas noteikumi"