
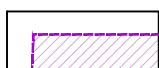


Nekustamā īpašuma Vēja ielā 23 ar kadastra
 Nr.80440080366, kadastra apzīmējums
 80440080535 zemes vienības daļa
 Apbūves tiesību nostiprināšanai

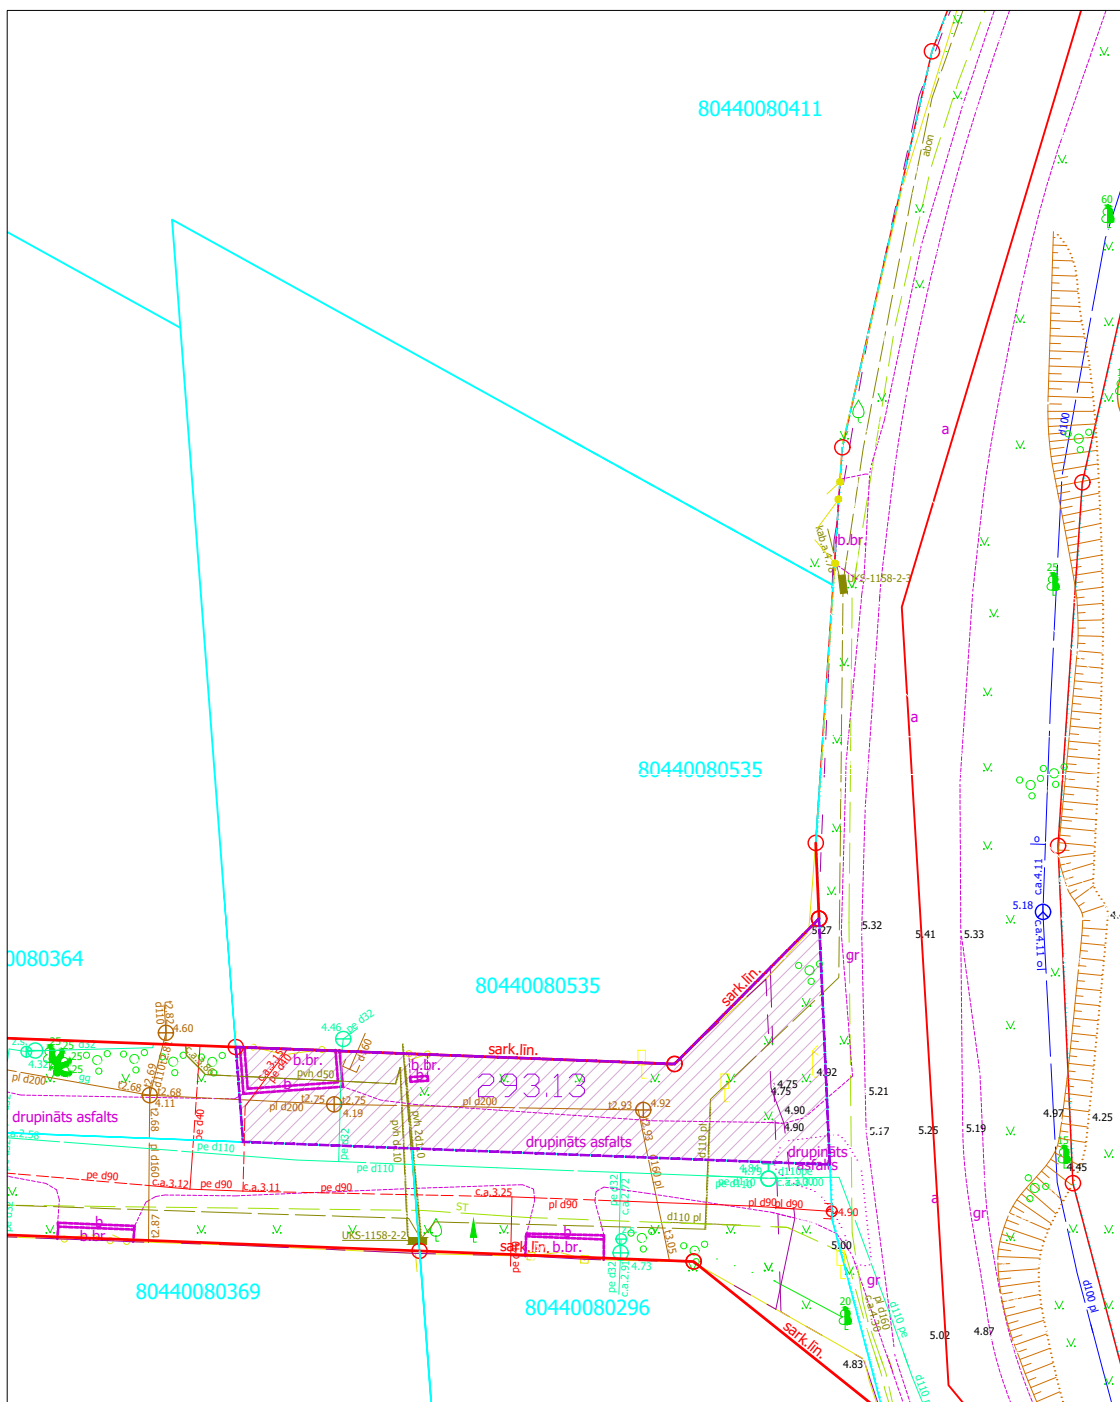

zemes vienības daļa Apbūves tiesību nostiprināšanai