


X=3268000
Y=5216000

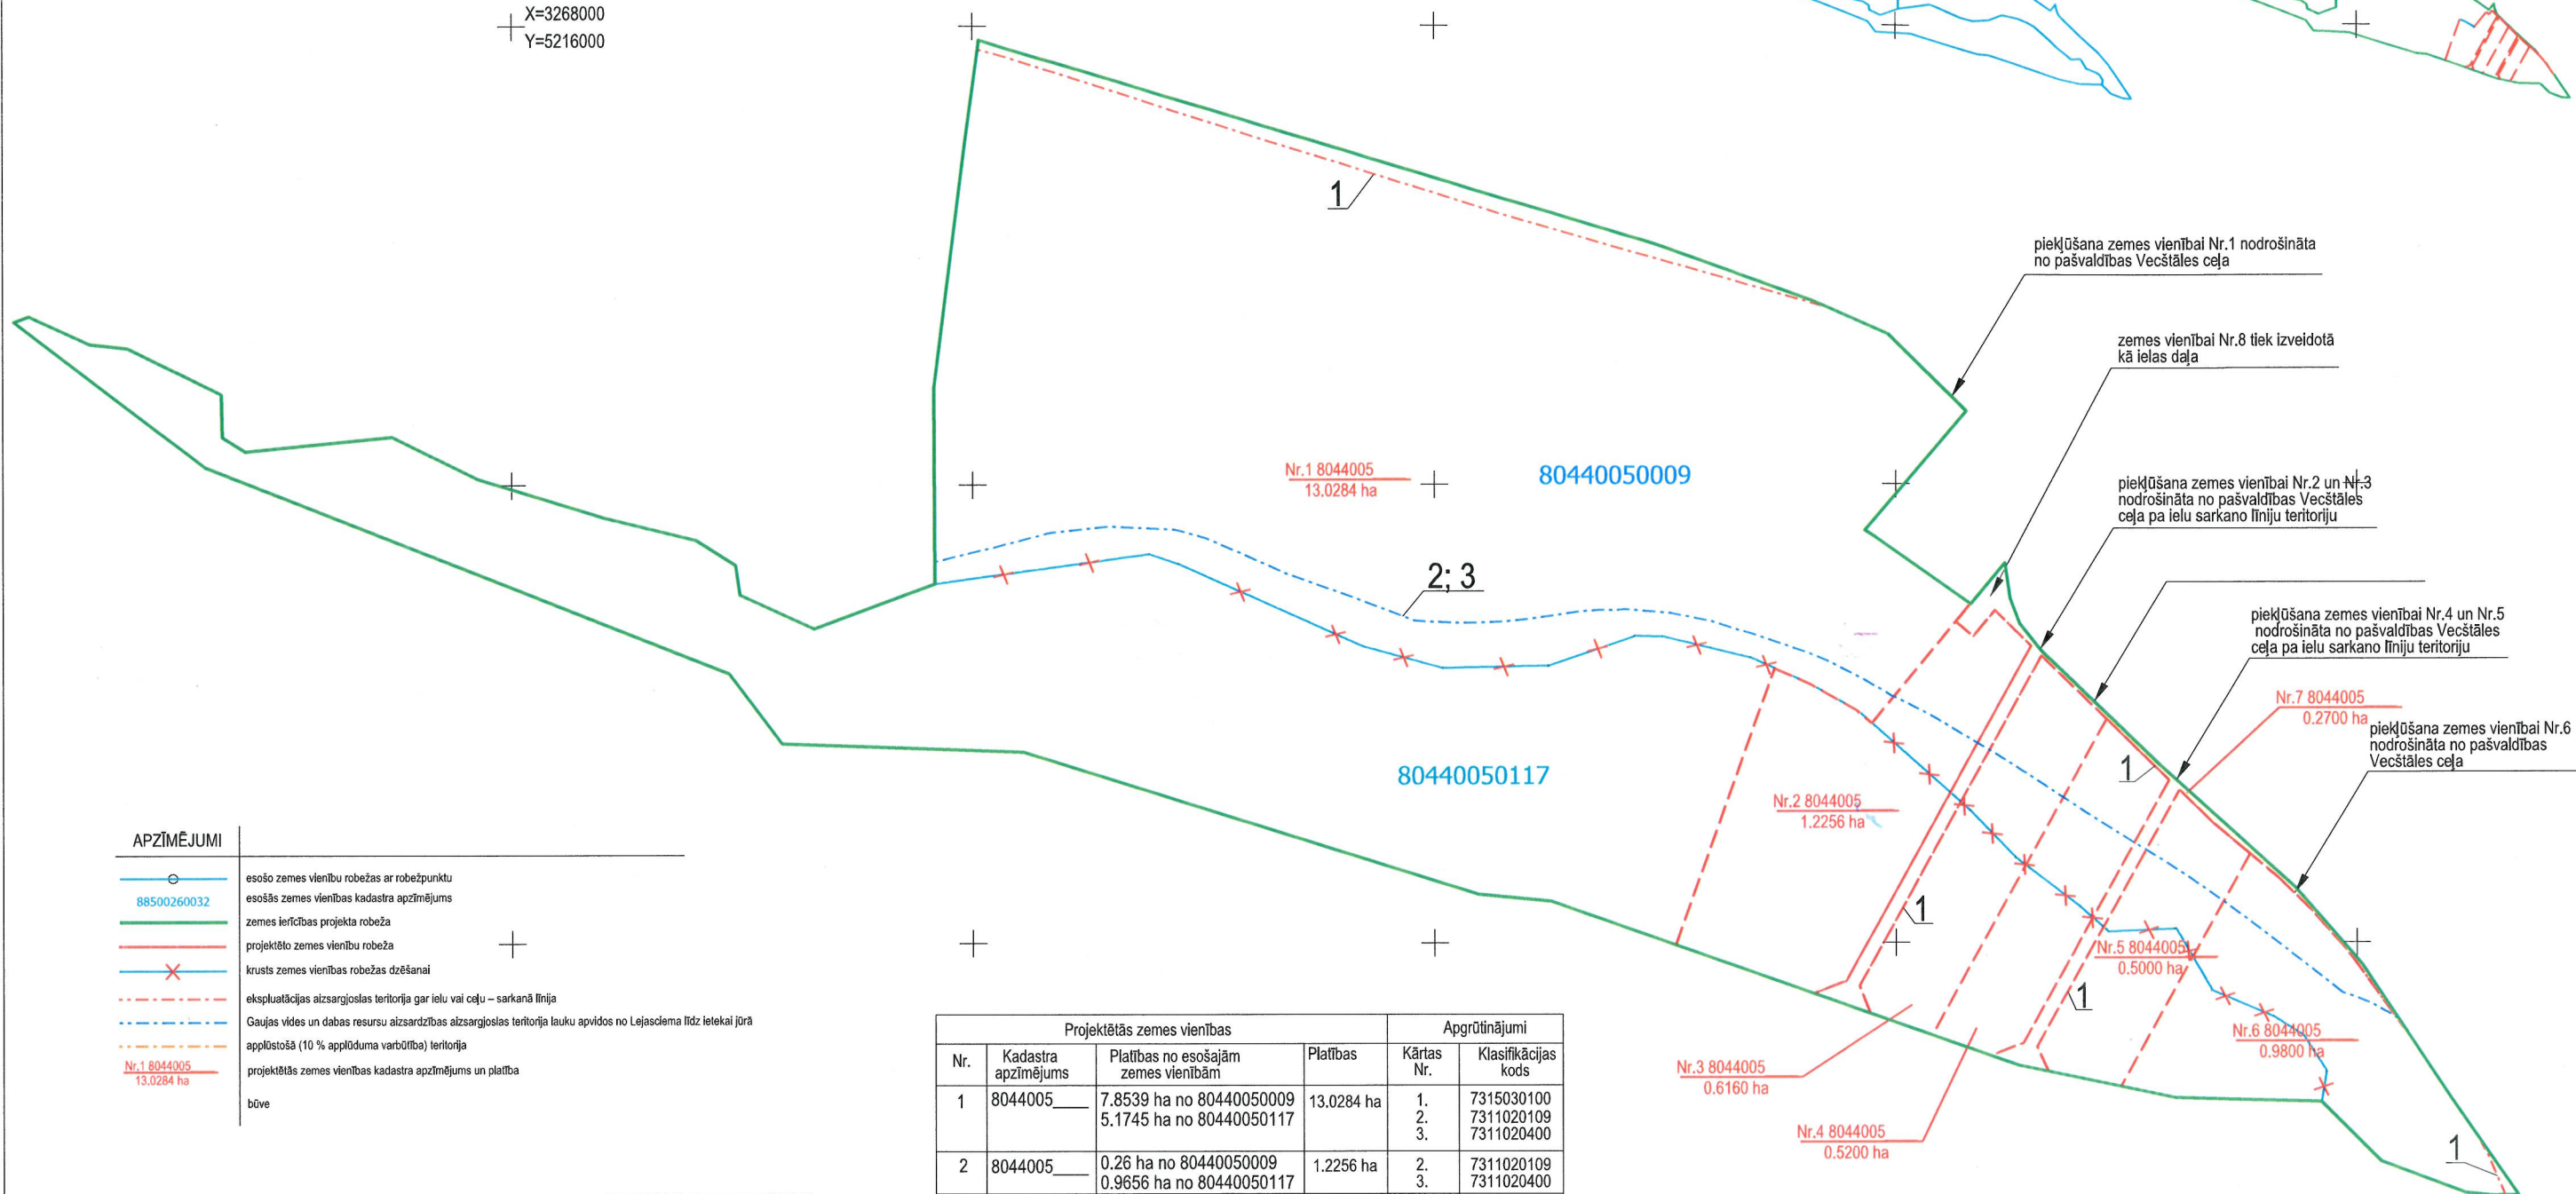

APZĪMĒJUMI

- esošo zemes vienību robežas ar robežpunktu
- esošās zemes vienības kadastra apzīmējums
- zemes ierīcības projekta robeža
- projektēto zemes vienību robeža
- krusts zemes vienības robežas dzēšanai
- ekspluatācijas aizsargjoslas teritorija gar ielu vai ceļu – sarkanā līnija
- Gaujas vides un dabas resursu aizsardzības aizsargjoslas teritorija lauku apvidos no Lejaslema līdz Ietekai jūrā
- applūstošā (10% applūduma varbūtība) teritorija
- Nr.1 8044005
13.0284 ha
projektētās zemes vienības kadastra apzīmējums un platība
- bīve

Esošās zemes vienības	
Kadastra apzīmējums	Platība
80440050009	9.8 ha
80440050117	7.34 ha
kopā 17.14 ha	

Projektētās zemes vienības				Aprūtinājumi	
Nr.	Kadastra apzīmējums	Platības no esošajām zemes vienībām	Platības	Kārtas Nr.	Klasifikācijas kods
1	8044005	7.8539 ha no 80440050009	13.0284 ha	1.	7315030100
		5.1745 ha no 80440050117		2.	7311020109
				3.	7311020400
2	8044005	0.26 ha no 80440050009	1.2256 ha	2.	7311020109
		0.9656 ha no 80440050117		3.	7311020400
3	8044005	0.3781 ha no 80440050009	0.6160 ha	2.	7311020109
		0.2379 ha no 80440050117		3.	7311020400
4	8044005	0.2482 ha no 80440050009	0.5200 ha	2.	7311020109
		0.2718 ha no 80440050117		3.	7311020400
5	8044005	0.2293 ha no 80440050009	0.5000 ha	2.	7311020109
		0.2707 ha no 80440050117		3.	7311020400
6	8044005	0.6742 ha no 80440050009	0.9800 ha	1.	7315030100
		0.3058 ha no 80440050117		2.	7311020109
				3.	7311020400
7	8044005	0.1563 ha no 80440050009	0.2700 ha	1.	7315030100
		0.1137 ha no 80440050117		2.	7311020109
				3.	7311020400
kopā			17.14 ha		

Zemes ierīcības projekts „Gaujiena”, Kadaga, Ādažu novads	
Zemes ierīcības projekta grafiskās daļas mērogs 1:2000 LKS-92 koordinātu sistēma Mēroga koeficients 0.999606	Kartogrāfiskā pamatne: zemes robežu plāns M 1:10000 (VZD Rīgas rajona nodaļas Mērniecības birojs 01.11.1996.) un zemes robežu plāns M 1:5000 (VZD Lielrīgas reģ. nodaļas, Mērniecības un topogrāfijas daļa 30.05.2001.)
Nekustamā īpašuma "Gaujiena" īpašnieks	SIA "VK Holding"
Zemes ierīkotāja Andra Valaine	Zemes ierīkotāja sertifikāts AA000000032, izdots 23.09.2010., derīgs līdz 22.09.2020.