


Projekta ietvaros rekonstruējamo objektu plāns

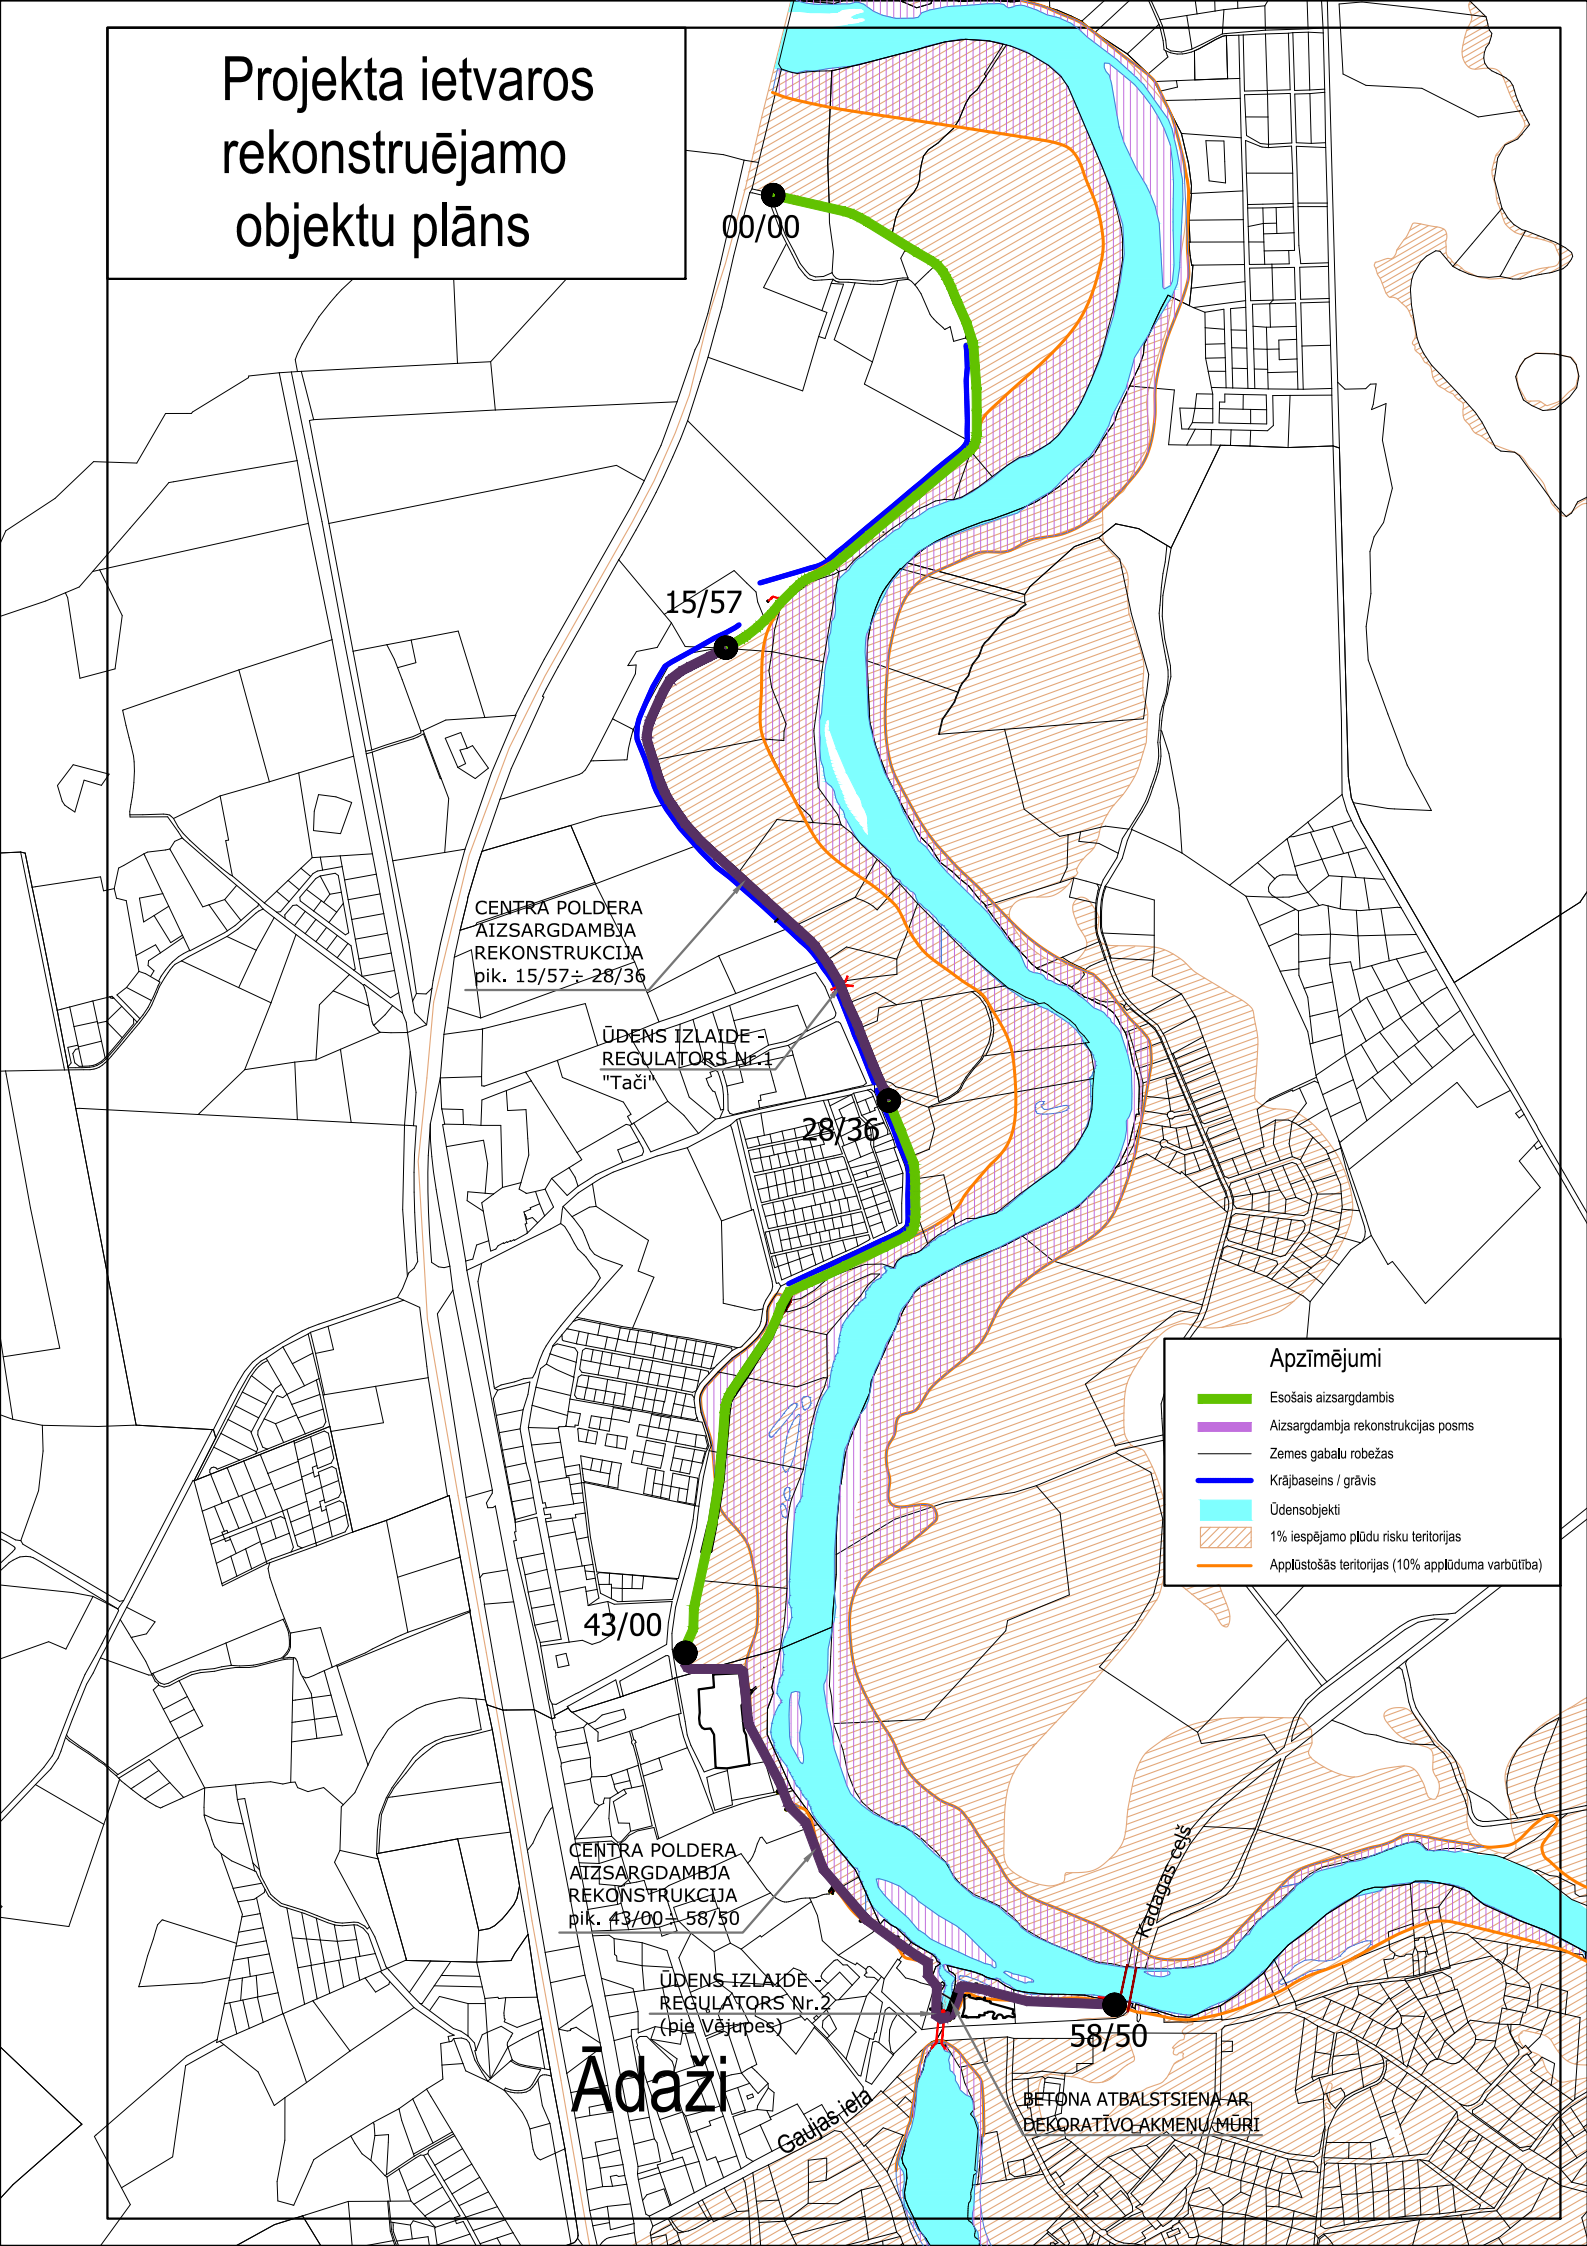

CENTRA POLDERA
AIZSARGDAMBJA
REKONSTRUKCIJA
pik. 15/57 ÷ 28/36

ŪDENS IZLAIDE -
REGULATORS Nr. 1
"Tači"

43/00

CENTRA POLDERA
AIZSARGDAMBJA
REKONSTRUKCIJA
pik. 43/00 ÷ 58/50

ŪDENS IZLAIDE -
REGULATORS Nr. 2
(pie Vārpupes)

Ādaži

Gaujas iela

BETONA ATBALSTSIENA AR
DEKORATĪVO AKMENU MŪRI

Kadagas ceļš

58/50

Apzīmējumi

- Esošais aizsargdambis
- Aizsargdambja rekonstrukcijas posms
- Zemes gabalu robežas
- Krājbaseins / grāvis
- Ūdensobjekti
- 1% iespējamo plūdu risku teritorijas
- Applūstošās teritorijas (10% applūsuma varbūtība)