


# Stāvlaukums Laivu ielā 32

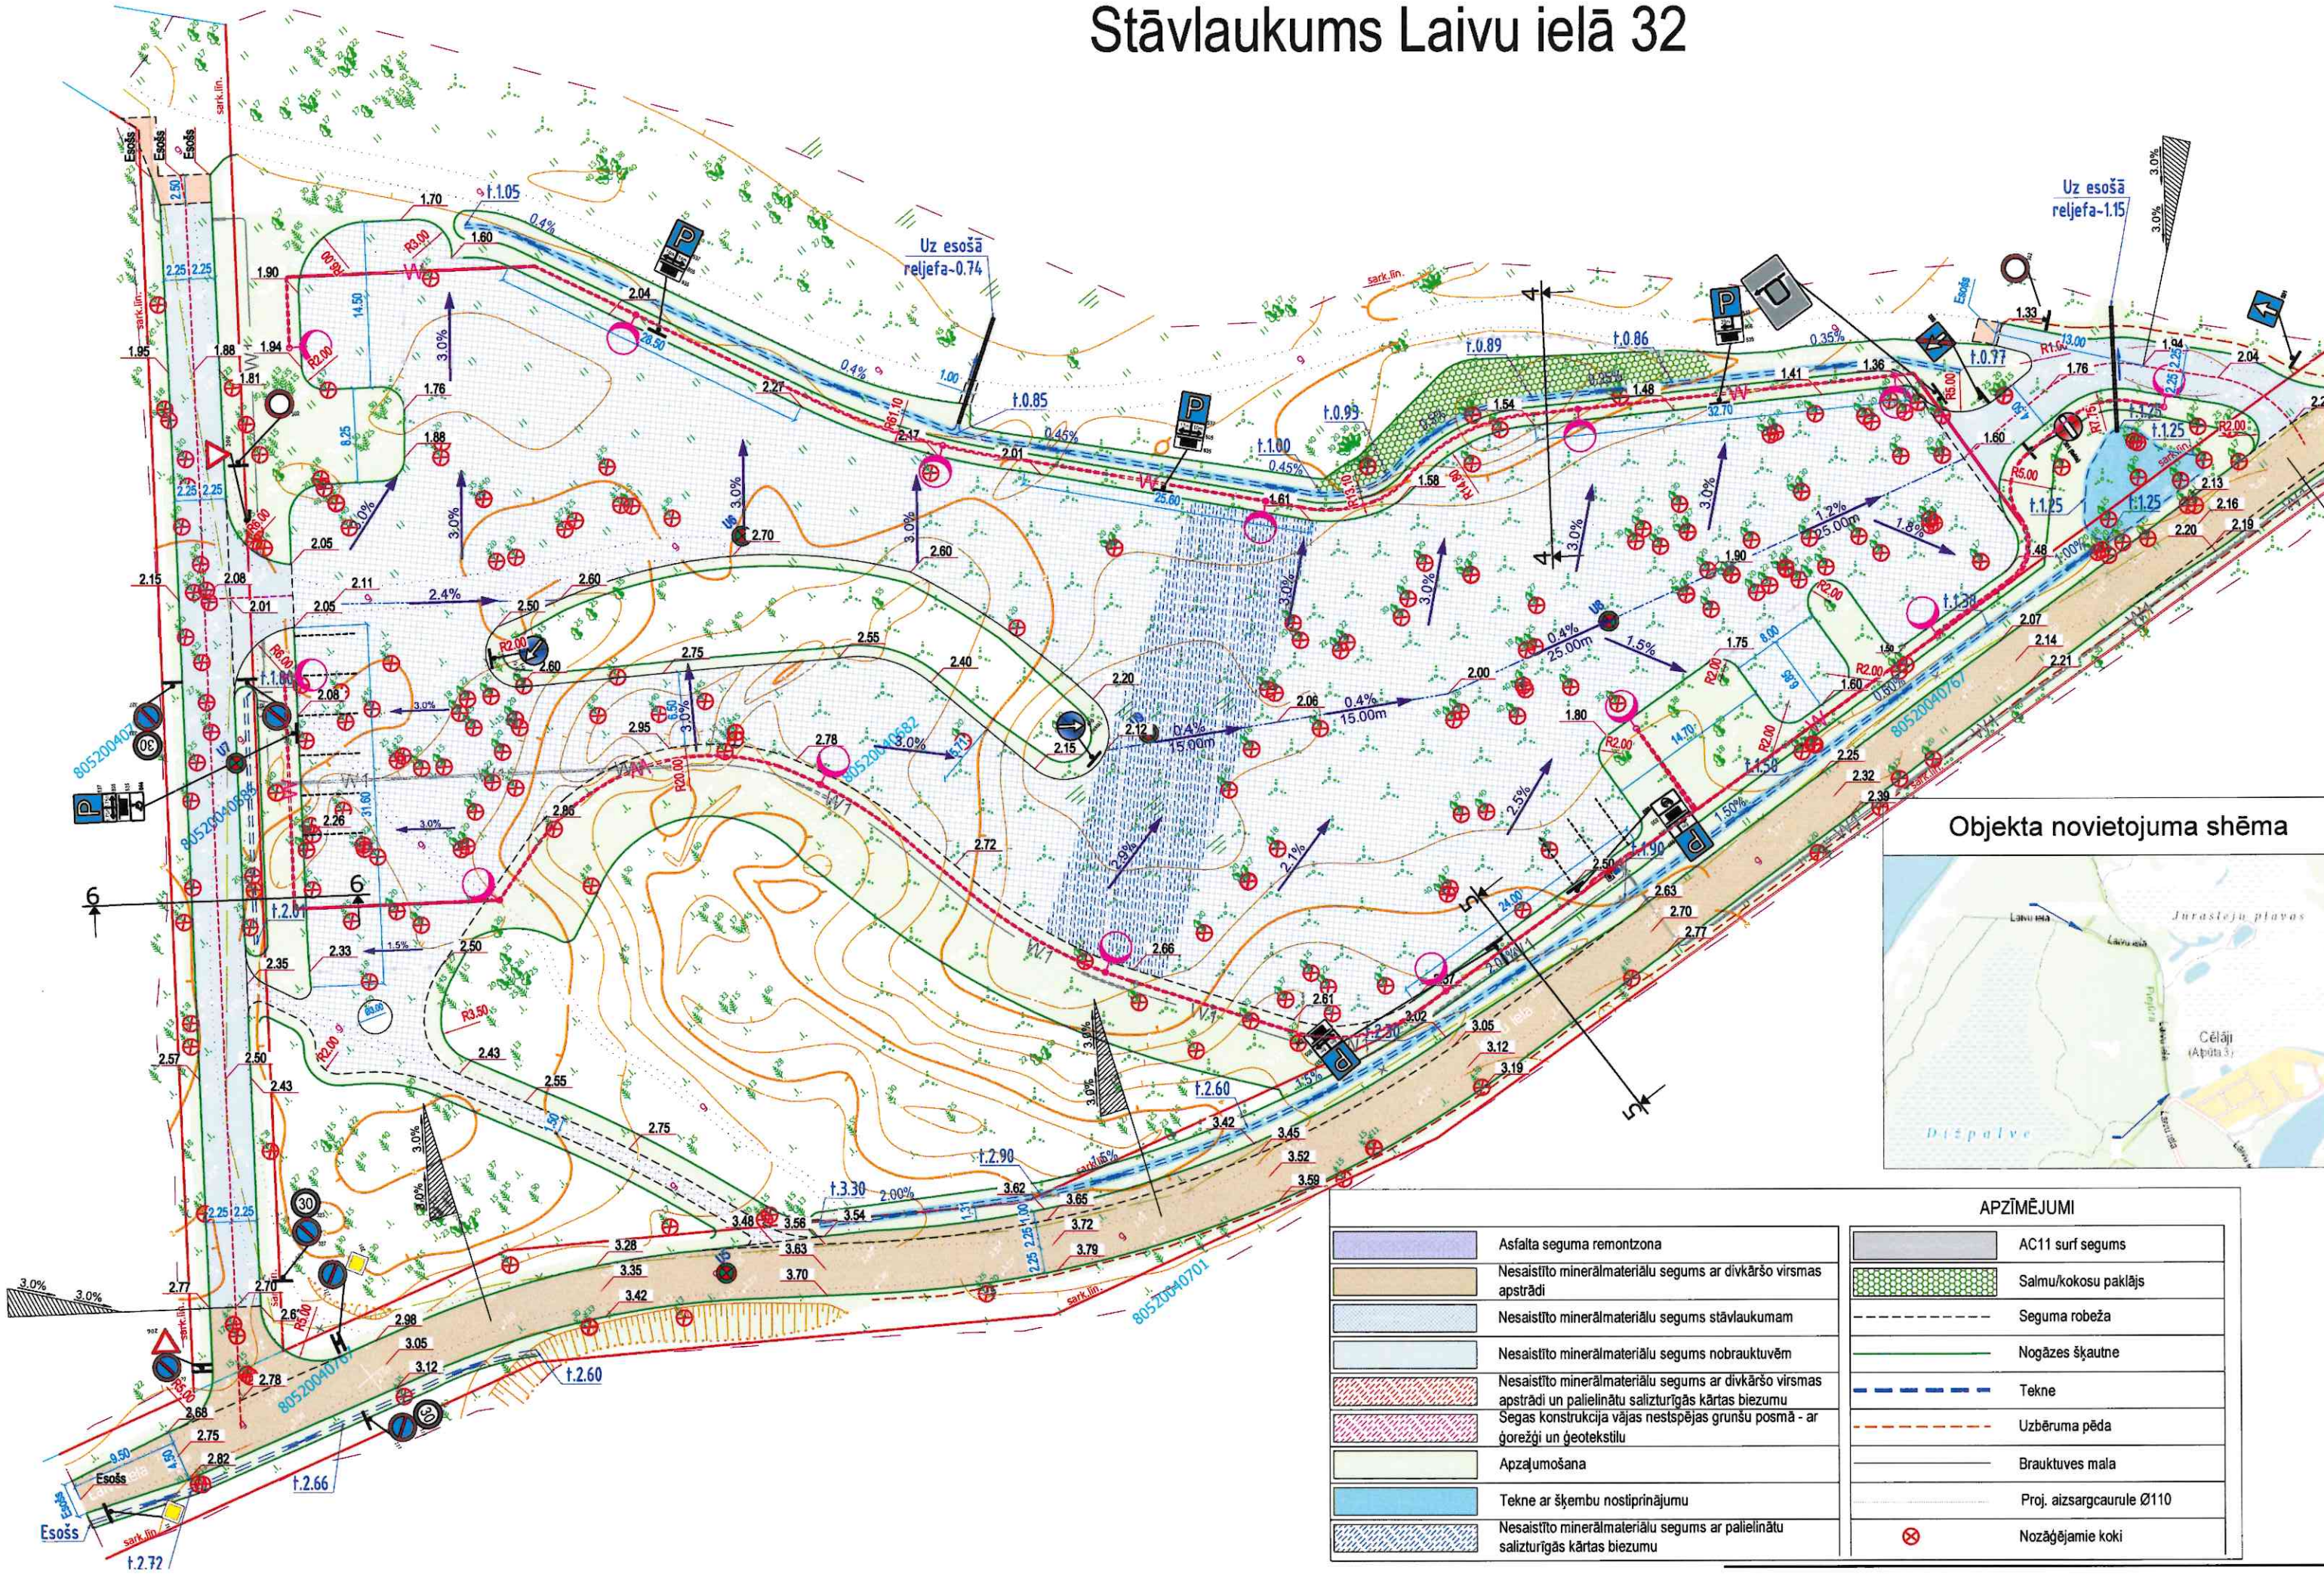

Objekta novietojuma shēma



APZĪMĒJUMI			
	Asfalta seguma remontzona		AC11 surf segums
	Nesaisīto minerālmateriālu segums ar divkārtšo virsmas apstrādi		Salmu/kokosu paklājs
	Nesaisīto minerālmateriālu segums stāvlaukumam		Seguma robeža
	Nesaisīto minerālmateriālu segums nobrauktuvēm		Nogāzes šķautne
	Nesaisīto minerālmateriālu segums ar divkārtšo virsmas apstrādi un palielinātu salizturīgās kārtas biezumu		Tekne
	Segas konstrukcija vājas nestspējas grūnšu posmā - ar ģorežģi un ģeotekstilu		Uzbēruma pēda
	Apzāļumošana		Brauktuves mala
	Tekne ar šķembu nostiprinājumu		Proj. aizsargcaurule Ø110
	Nesaisīto minerālmateriālu segums ar palielinātu salizturīgās kārtas biezumu		Nozāģējamie koki