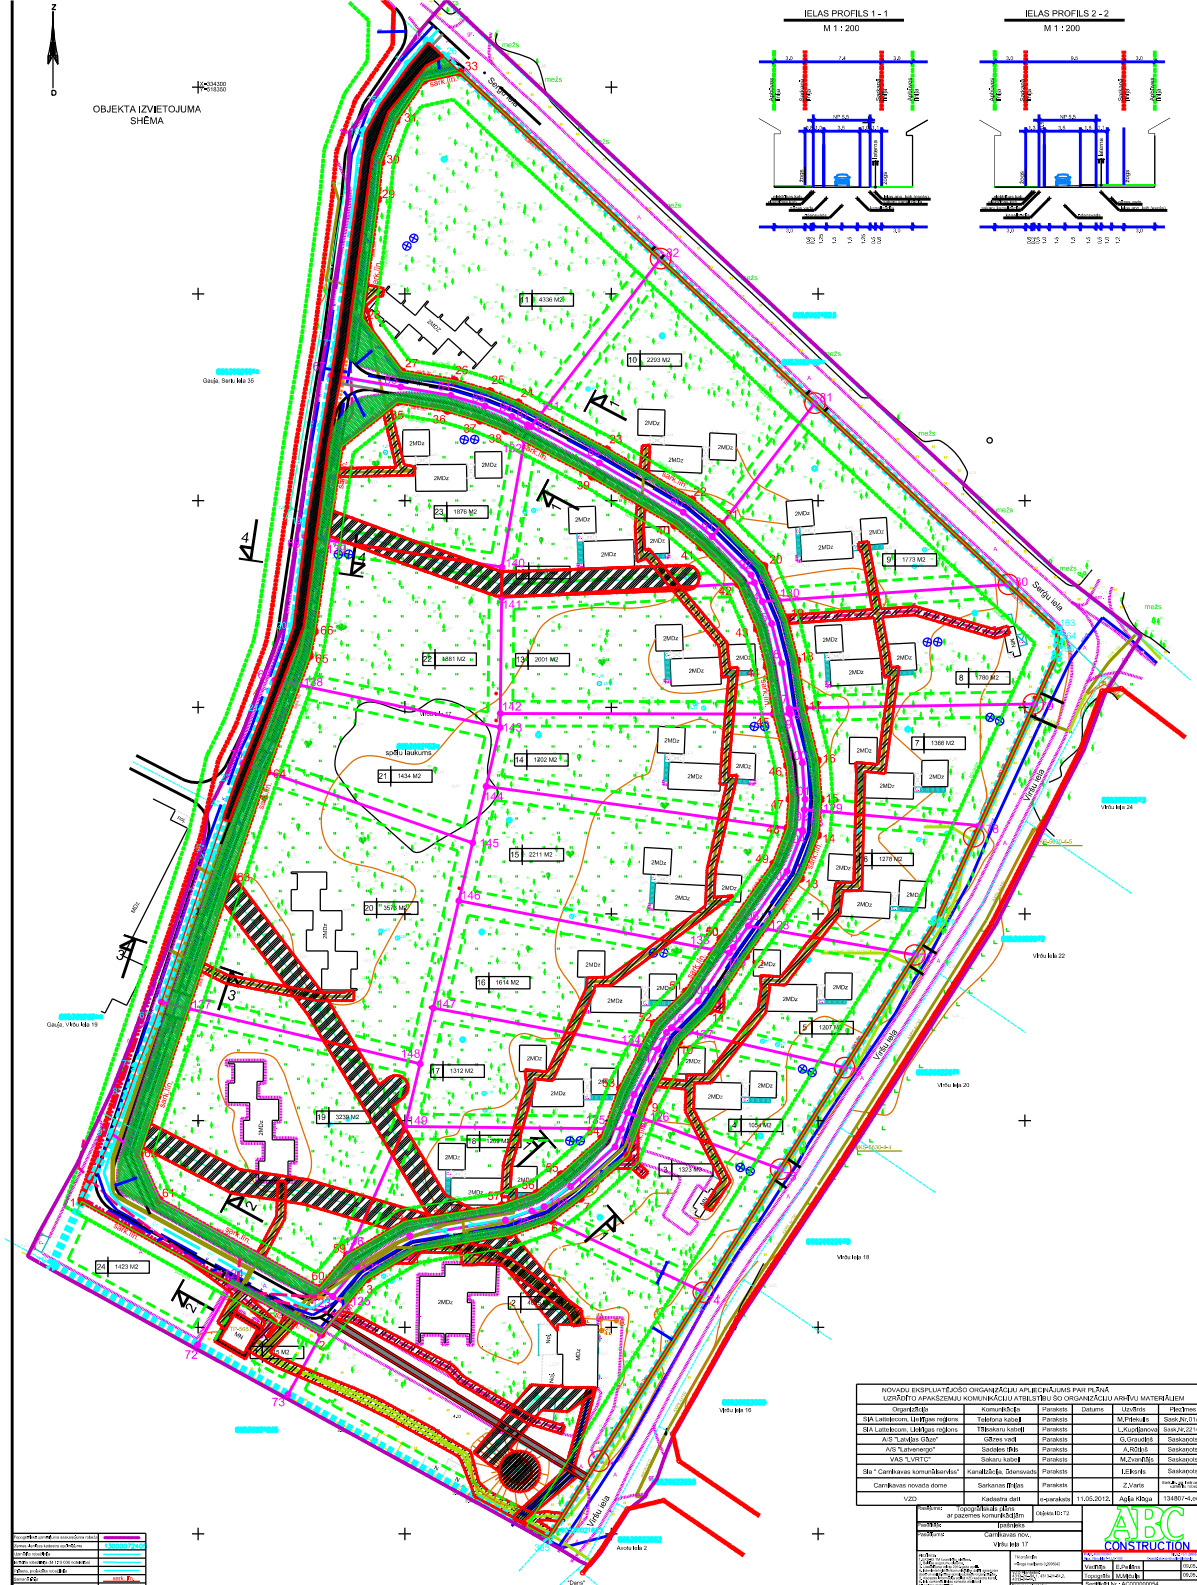OBJEKTA IZVIETOJUMA SHĒMA