

Lokālpilnvarojums nekustamajam īpašumam Laimas ielā 1, Birzniekos

Grafiskā daļa



Pasūtītājs:

SIA "Lielais lauks"

Izstrādātājs:

Kaspars Siņicins

Rīga, 2023

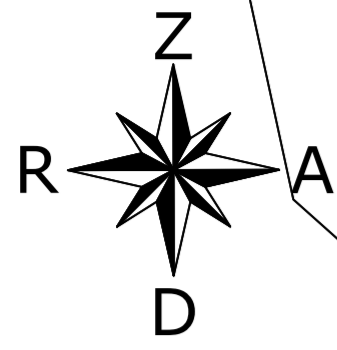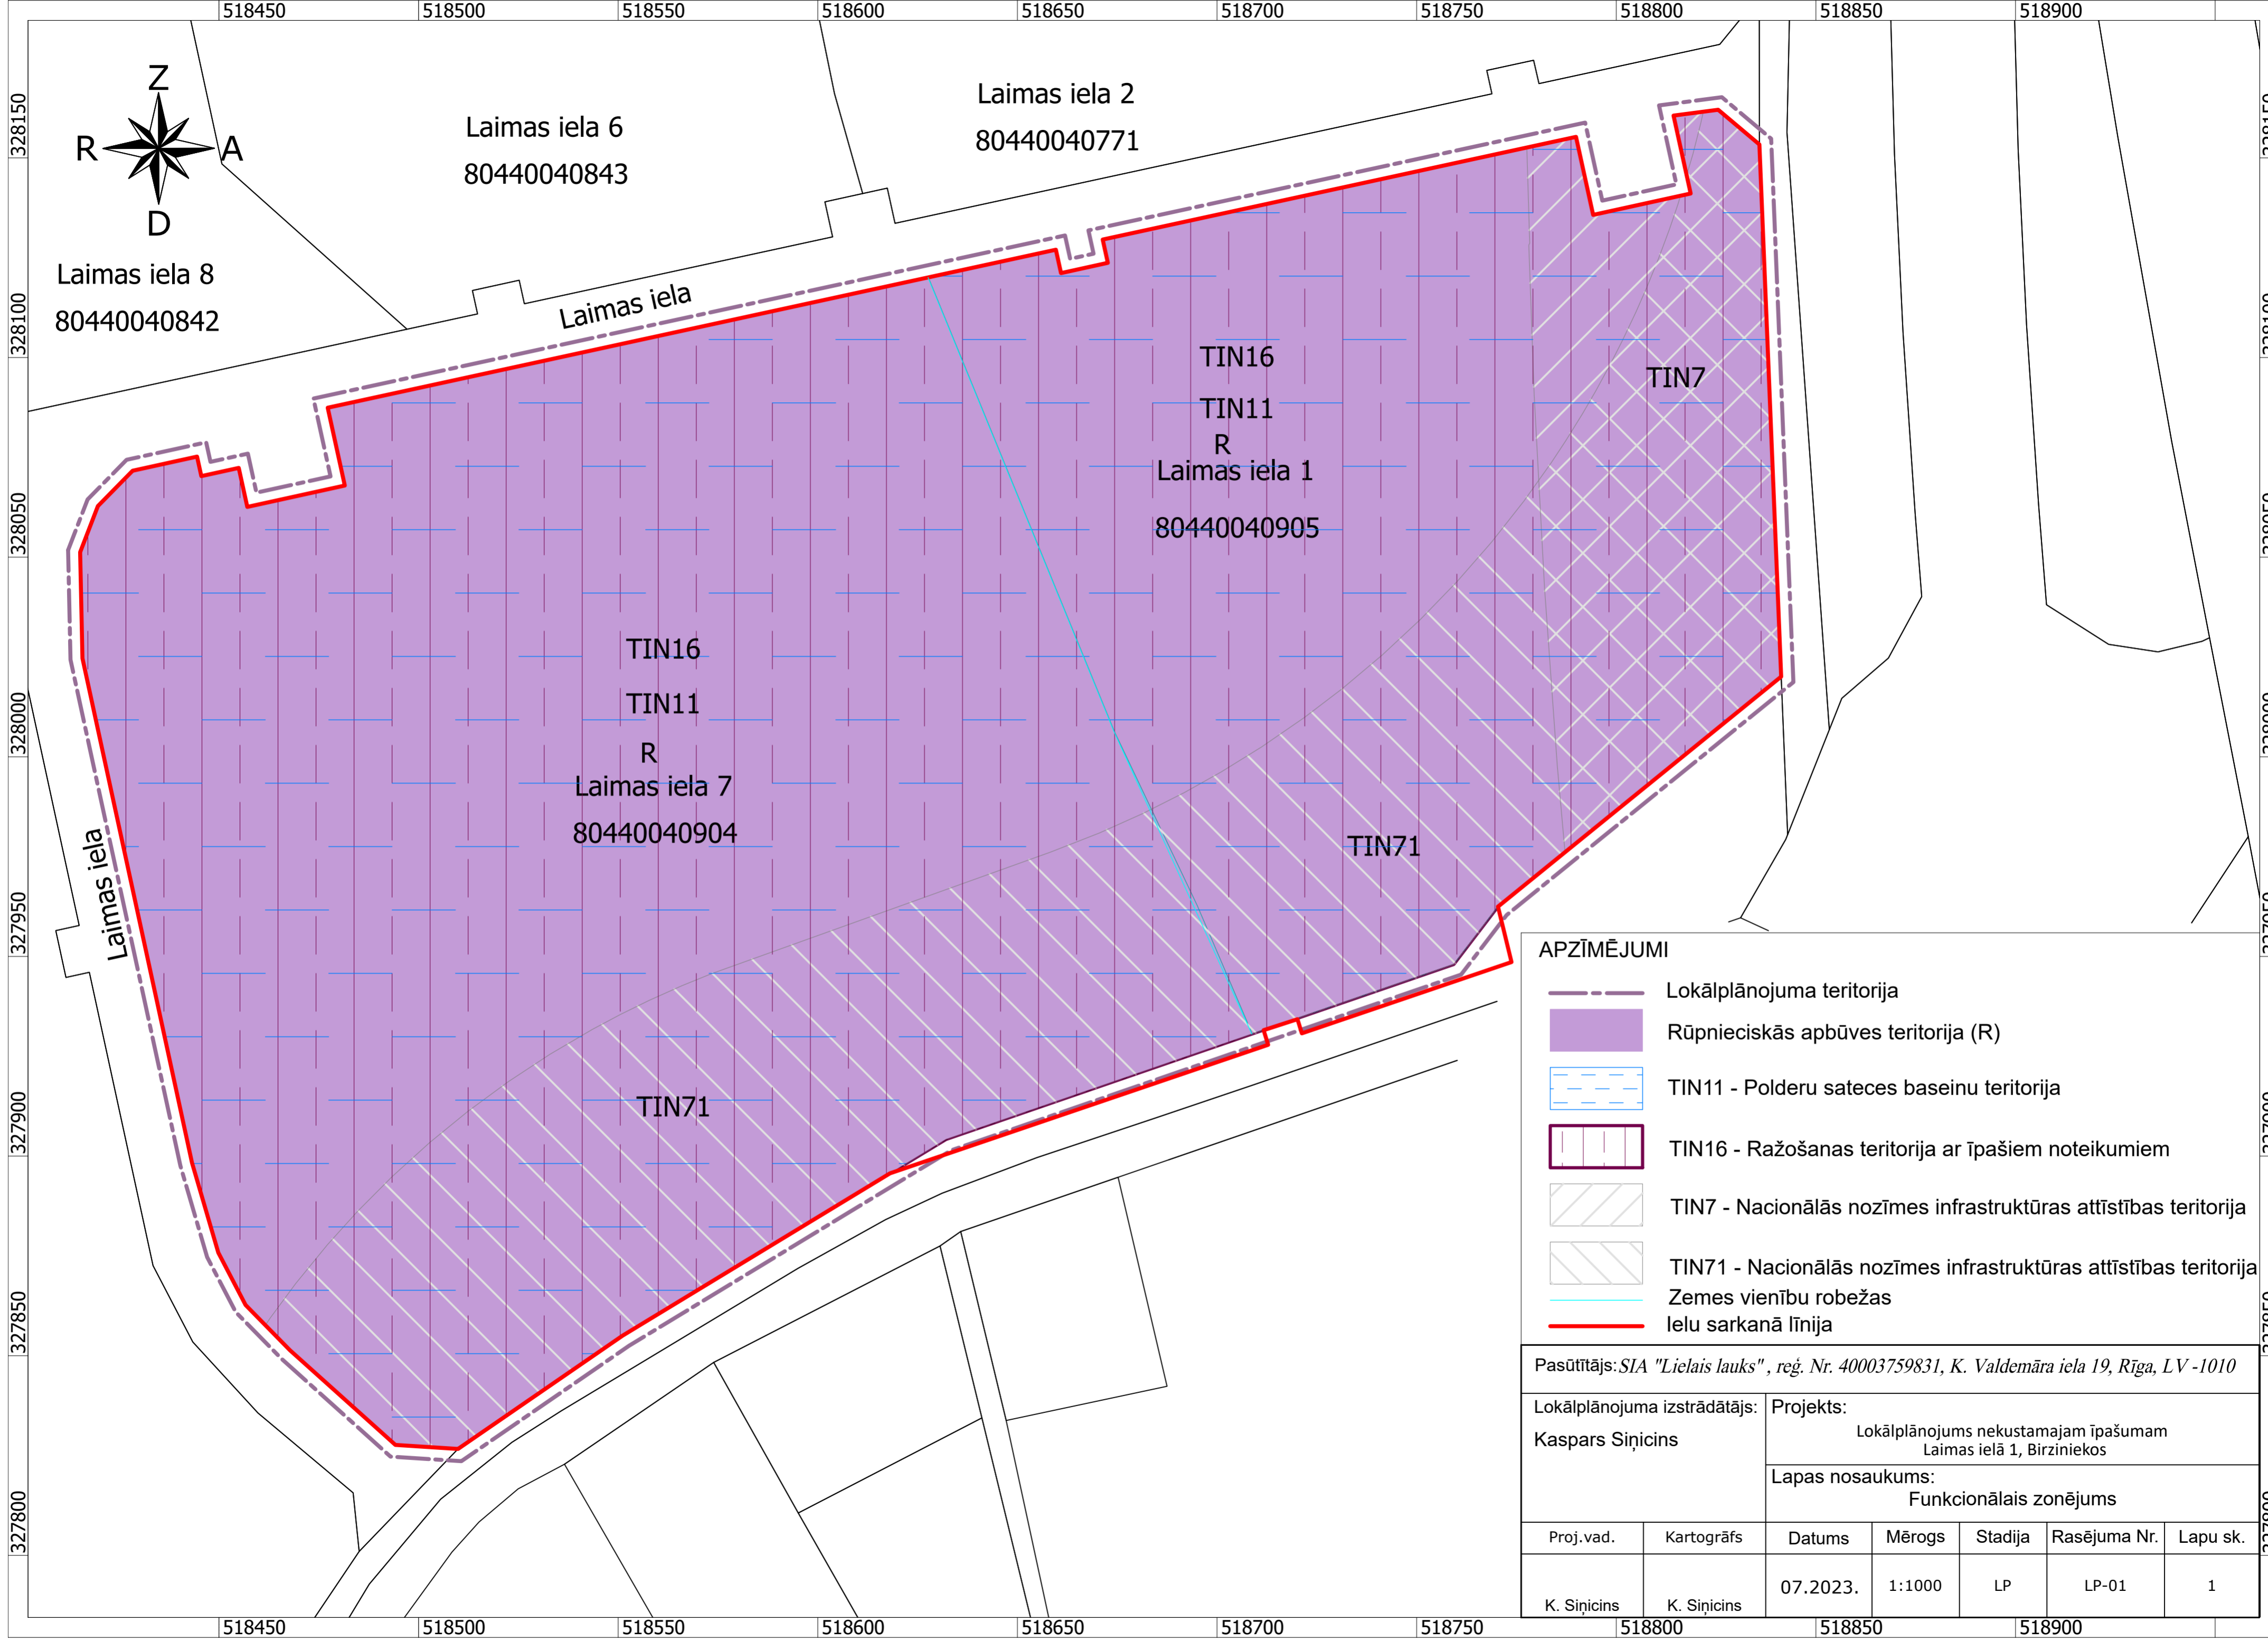

Laimas iela 6
80440040843

Laimas iela 2
80440040771

Laimas iela 8
80440040842

Laimas iela

TIN16
TIN11
R
Laimas iela 1
80440040905

TIN7

TIN16
TIN11
R
Laimas iela 7
80440040904

TIN71

Laimas iela

TIN71

APZĪMĒJUMI

- Lokālpārvaldes teritorija
- Rūpnieciskās apbūves teritorija (R)
- TIN11 - Polderu sateces baseinu teritorija
- TIN16 - Ražošanas teritorija ar īpašiem noteikumiem
- TIN7 - Nacionālās nozīmes infrastruktūras attīstības teritorija
- TIN71 - Nacionālās nozīmes infrastruktūras attīstības teritorija
- Zemes vienību robežas
- Ielu sarkanā līnija



Pasūtītājs: SIA "Liels lauks", reģ. Nr. 40003759831, K. Valdemāra iela 19, Rīga, LV-1010

Lokālpārvaldes izstrādātājs:
Kaspars Siņicins

Projekts:
Lokālpārvaldes nekustamajam īpašumam
Laimas ielā 1, Birzniekos

Lapas nosaukums:
Funkcionālais zonējums

Proj.vad.	Kartogrāfs	Datums	Mērogs	Stadija	Rasējuma Nr.	Lapu sk.
K. Siņicins	K. Siņicins	07.2023.	1:1000	LP	LP-01	1

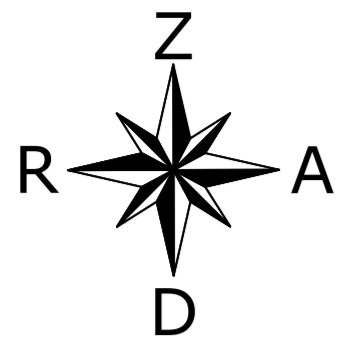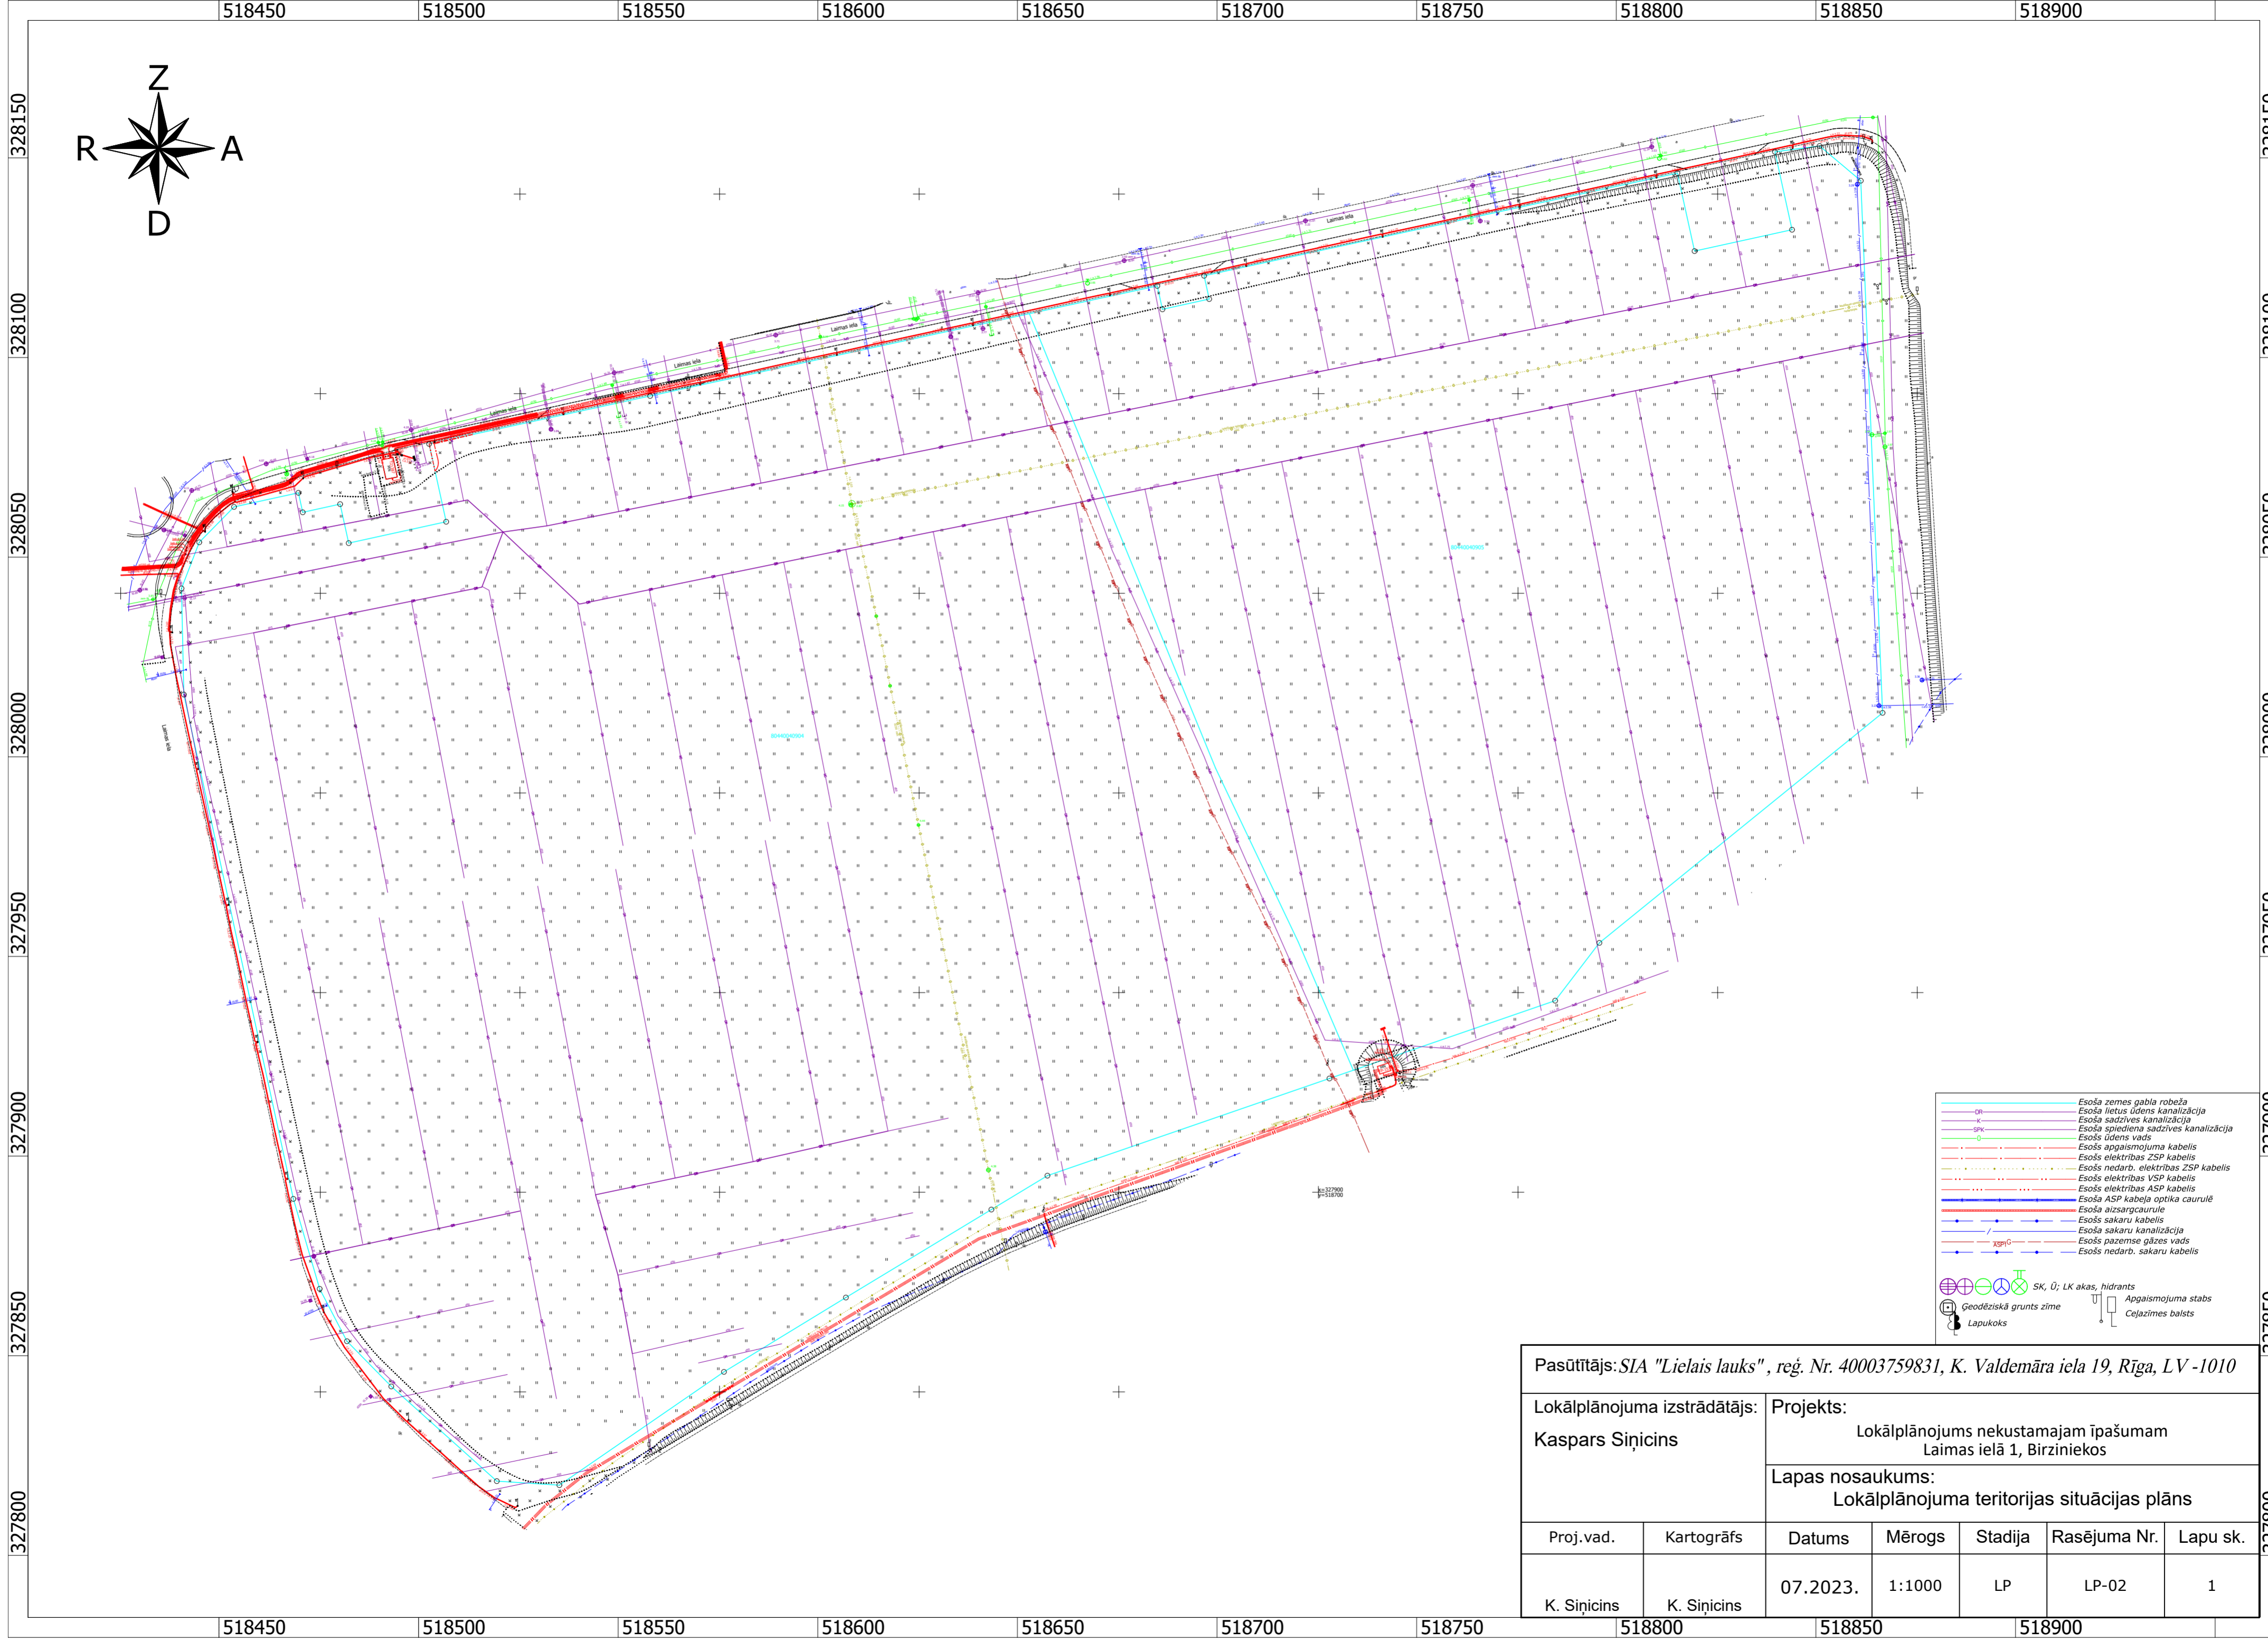

- Esoša zemes gabla robeža
 - GR Esoša lietus ūdens kanalizācija
 - K Esoša sadzīves kanalizācija
 - SPK Esoša spiediena sadzīves kanalizācija
 - U Esošs ūdens vads
 - Esošs apgaismojuma kabelis
 - Esošs elektrības ZSP kabelis
 - Esošs nedarb. elektrības ZSP kabelis
 - Esošs elektrības VSP kabelis
 - Esošs elektrības ASP kabelis
 - Esoša ASP kabeļa optika caurulē
 - Esoša aizsargcaurule
 - Esošs sakaru kabelis
 - Esoša sakaru kanalizācija
 - Esošs pazemes gāzes vads
 - XSPG Esošs nedarb. sakaru kabelis
-
- SK, Ū, LK akas, hidrants
 - Geodētiskā grunts zīme
 - Lapukoks
 - Apgaismojuma stabs
 - Ceļazīmes balsts

Pasūtītājs: SIA "Liels lauks", reģ. Nr. 40003759831, K. Valdemāra iela 19, Rīga, LV-1010						
Lokālpilnojoama izstrādātājs: Kaspars Siņicins		Projekts: Lokālpilnojoams nekustamajam īpašumam Laimas ielā 1, Birzniekos				
		Lapas nosaukums: Lokālpilnojoama teritorijas situācijas plāns				
Proj.vad.	Kartogrāfs	Datums	Mērogs	Stadija	Rasējuma Nr.	Lapu sk.
K. Siņicins	K. Siņicins	07.2023.	1:1000	LP	LP-02	1