
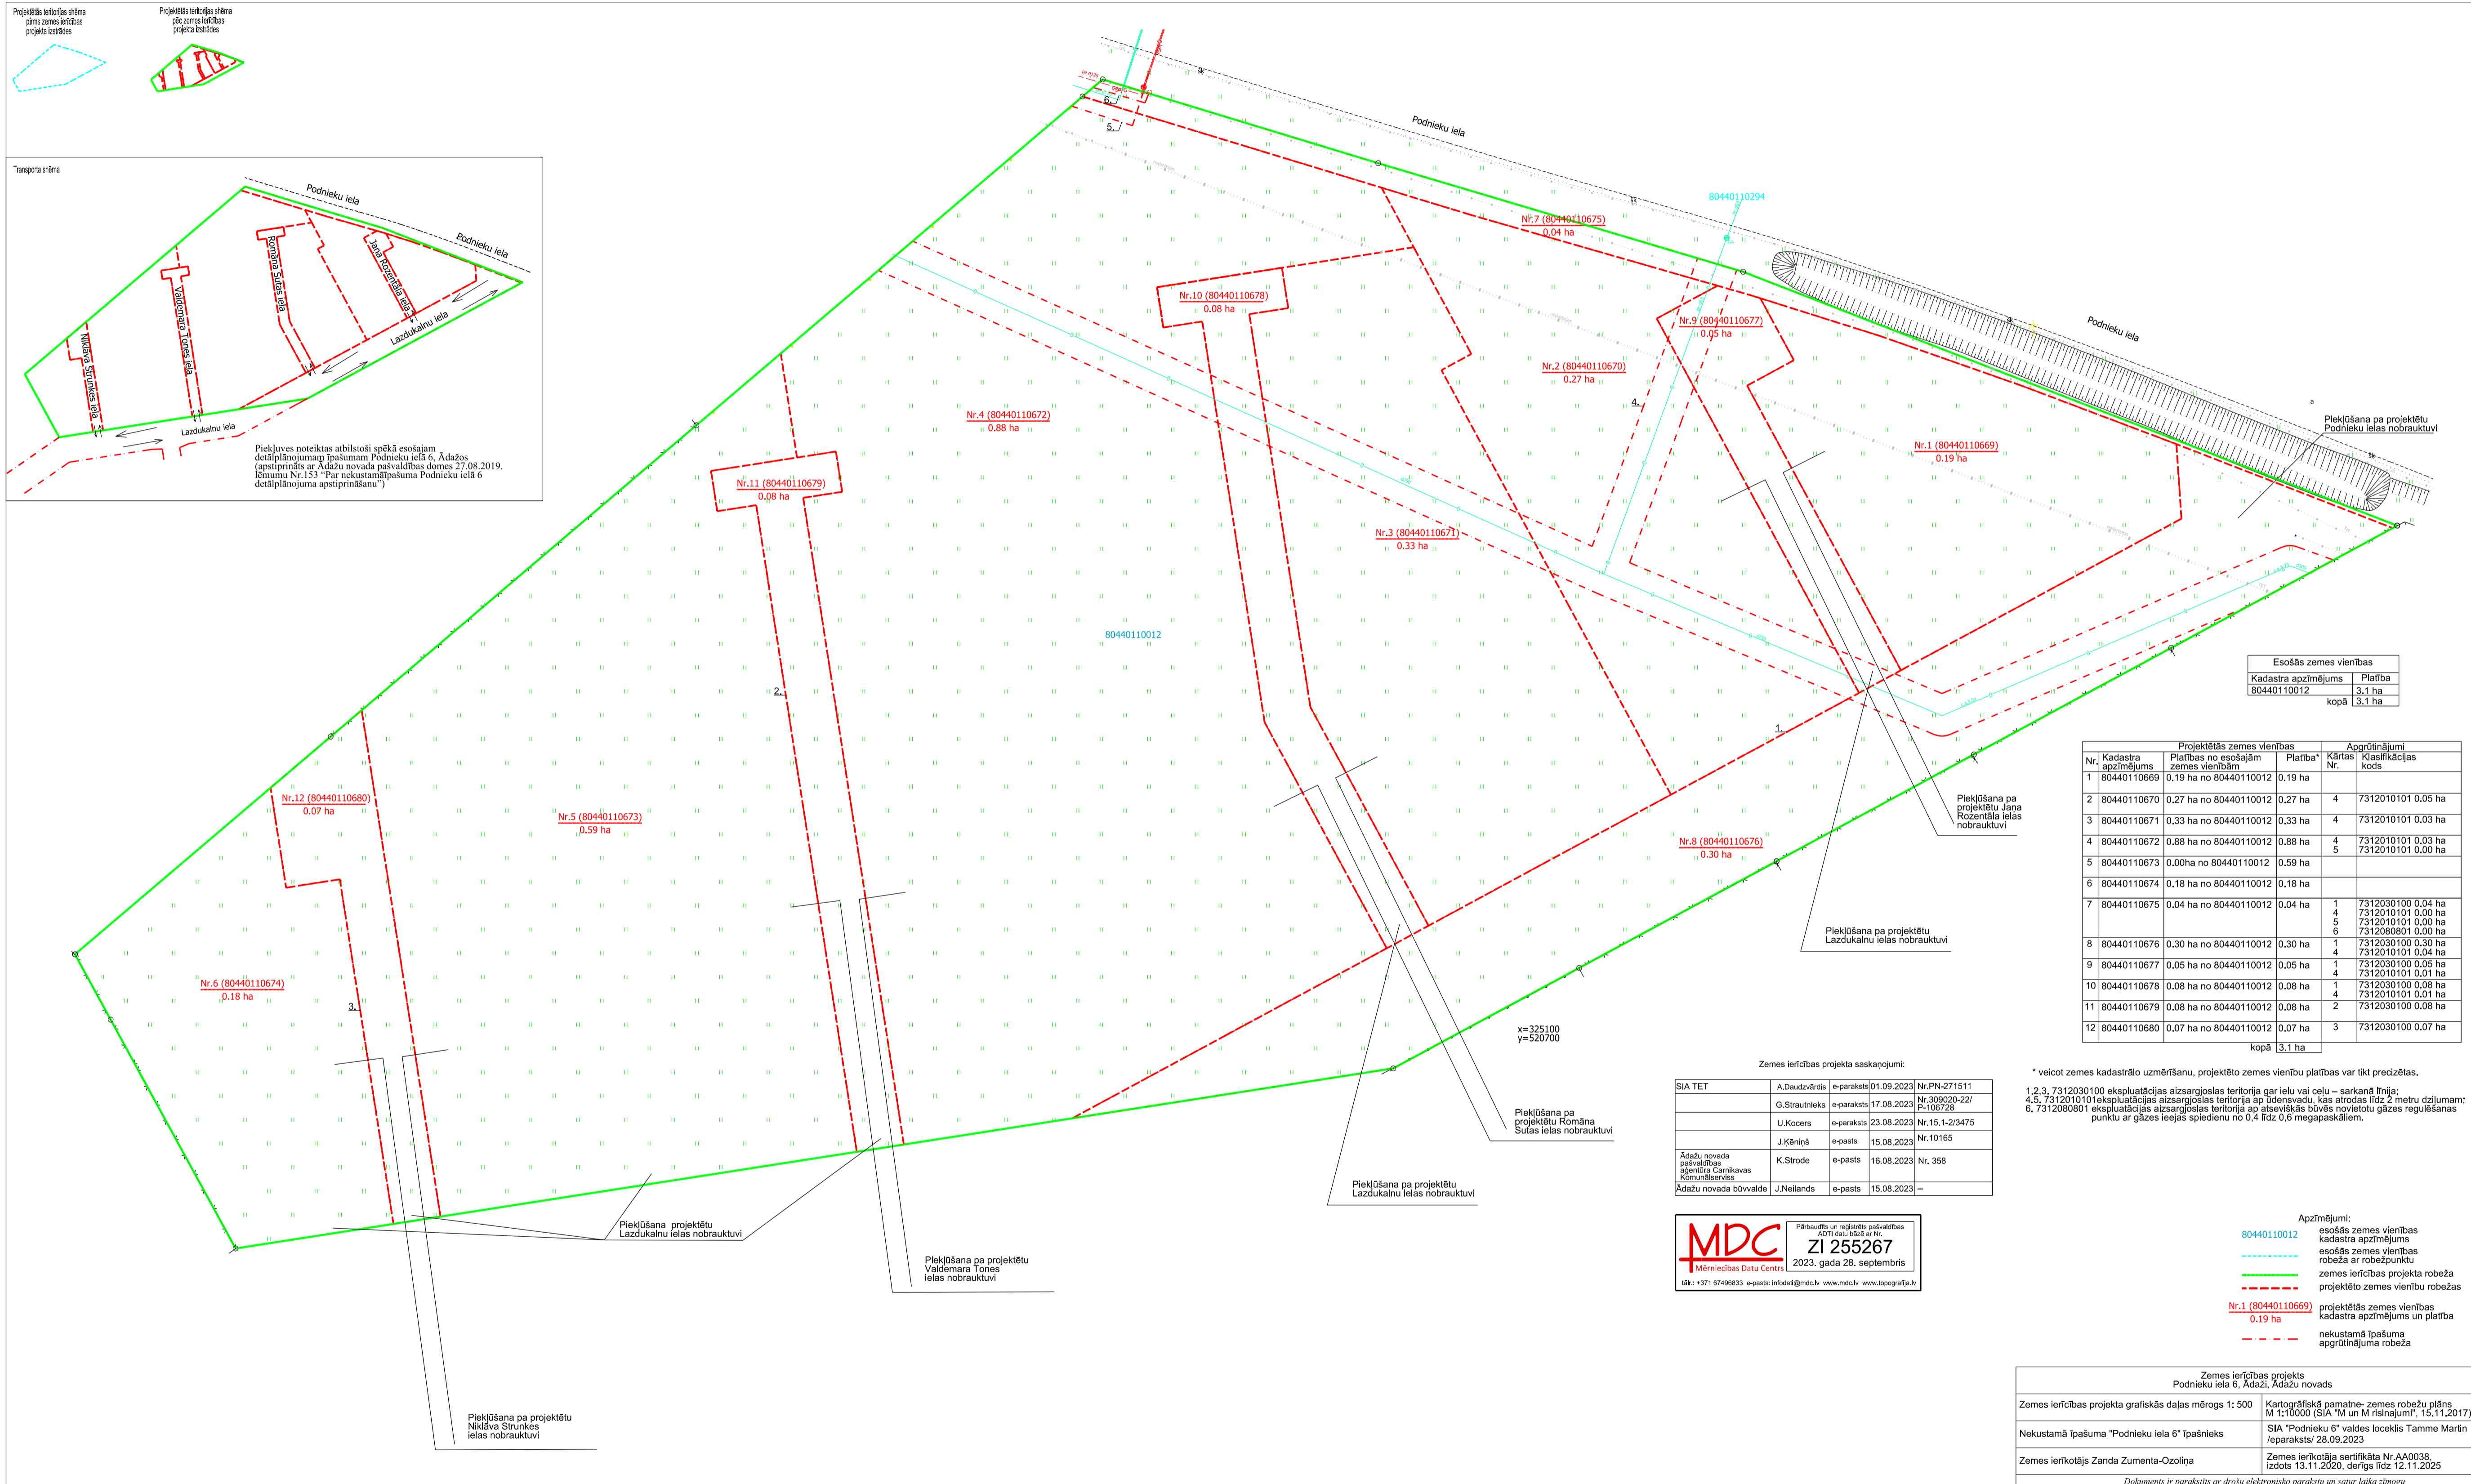


Projektētās robežas atbilst
pārsniegtajam
projektā izstrādātais

Projektētās robežas atbilst
pārsniegtajam
projektā izstrādātais

Transporta shēma

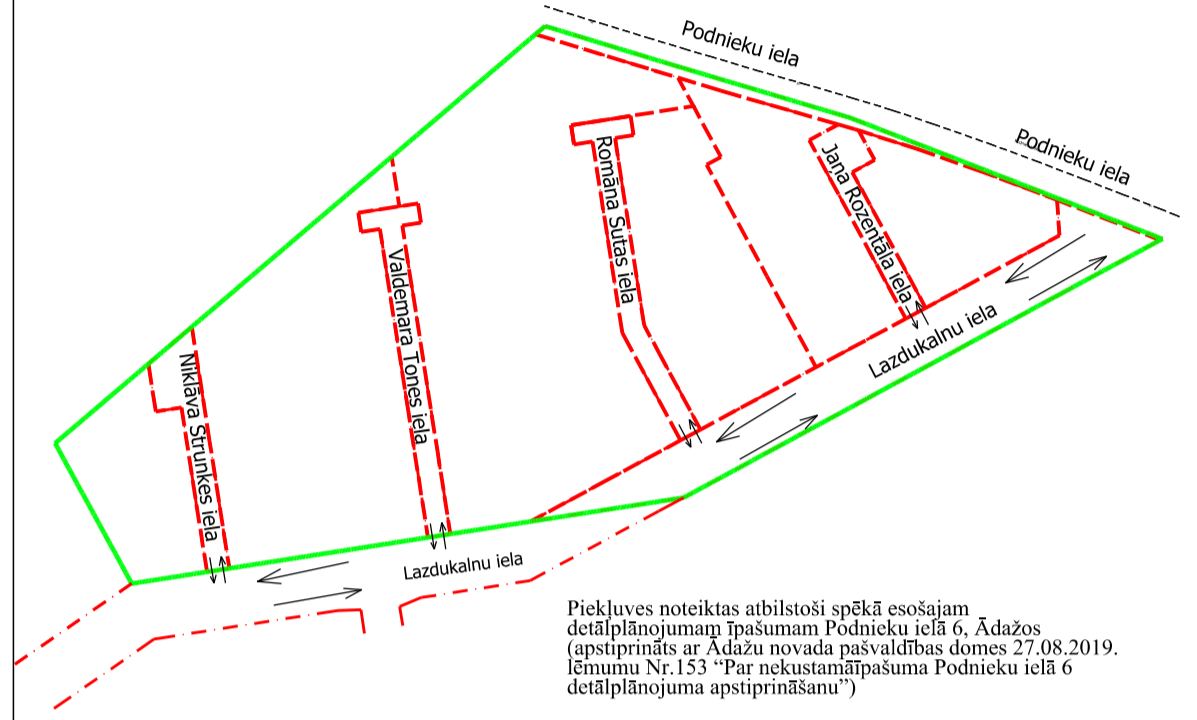

Esošās zemes vienības	
Kadastra apzīmējums	Platība
80440110012	3,1 ha
kopā 3,1 ha	

Nr.	Projektētās zemes vienības		Apgrābņumi	
	Kadastra apzīmējums	Platība no esošajām zemes vienībām	Kārta Nr.	Klasifikācijas kods
1	80440110669	0,19 ha no 80440110012	0,19 ha	
2	80440110670	0,27 ha no 80440110012	0,27 ha	4 7312010101 0,05 ha
3	80440110671	0,33 ha no 80440110012	0,33 ha	4 7312010101 0,03 ha
4	80440110672	0,88 ha no 80440110012	0,88 ha	4 7312010101 0,03 ha
5	80440110673	0,00ha no 80440110012	0,59 ha	5 7312010101 0,00 ha
6	80440110674	0,18 ha no 80440110012	0,18 ha	
7	80440110675	0,04 ha no 80440110012	0,04 ha	1 7312030100 0,04 ha 4 7312010101 0,00 ha 5 7312010101 0,00 ha 6 7312080801 0,00 ha
8	80440110676	0,30 ha no 80440110012	0,30 ha	1 7312030100 0,30 ha 4 7312010101 0,04 ha
9	80440110677	0,05 ha no 80440110012	0,05 ha	1 7312030100 0,05 ha 4 7312010101 0,01 ha
10	80440110678	0,08 ha no 80440110012	0,08 ha	1 7312030100 0,08 ha 4 7312010101 0,01 ha
11	80440110679	0,08 ha no 80440110012	0,08 ha	2 7312030100 0,08 ha
12	80440110680	0,07 ha no 80440110012	0,07 ha	3 7312030100 0,07 ha
		kopā 3,1 ha		

Zemes ierīcības projekta saskaņojumi:

SIA TET	A.Daustvērdis	e-paraksts	01.09.2023	Nr.PN-271511
	G.Strautnieks	e-paraksts	17.08.2023	Nr.20920-227-102/28
	U.Kocers	e-paraksts	23.08.2023	Nr.15.1-2/3475
	J.Kēniņš	e-pasts	15.08.2023	Nr.10165
Ādažu novada pašvaldības aģentūra Cārkavas Komunālserviss	K.Strode	e-pasts	16.08.2023	Nr. 358
Ādažu novada būvvalde	J.Neils	e-pasts	15.08.2023	-

MDC Mērocināšanas un ģeodēzijas dienests
ZI 255267
 2023. gada 28. septembris
 tālrunis: +371 67499533 e-pasts: info@mdc.lv www.mdc.lv www.topogrāfi.lv

* veicot zemes kadastrālo uzmērīšanu, projektēto zemes vienību platības var tikt precizētas.

1,2,3, 7312030100 ekspluatācijas aizsargjoslas teritorijā gar ielu vai ceļu – sarkanā līnijā;
4,5, 7312010100 ekspluatācijas aizsargjoslas teritorijā ap ūdensvadu, kas atrodas līdz 2 metru dziļumam;
6, 7312080801 ekspluatācijas aizsargjoslas teritorijā ap atsevišķās būvās novietotu gāzes regulēšanas punktu ar gāzes ieejas spiedienu no 0,4 līdz 0,6 megapaskāļiem.

- Apzīmējumi:
- 80440110012 esošās zemes vienības kadastra apzīmējums
 - — — — — esošās zemes vienības robeža ar robežpunktu
 - — — — — zemes ierīcības projekta robeža
 - — — — — projektēto zemes vienību robežas
 - Nr.1 (80440110669) 0,19 ha projektētās zemes vienības kadastra apzīmējums un platība
 - - - - - nekustamā īpašuma apgrābņuma robeža

Zemes ierīcības projekts	
Podnieku ielā 6, Adāžu, Adāžu novads	
Zemes ierīcības projekta grafiskās daļas mērogs 1: 500	Kartogrāfiskā pamatine: zemes robežu plāns M 1:10000 (SIA "M un M risinājumi", 15.11.2017)
Nekustamā īpašuma "Podnieku iela 6" īpašnieks	SIA "Podnieku 6" valdes loceklis Tamme Martin /eparaksts/ 28.09.2023
Zemes ierīcītāja Zanda Zumenta-Ozolīņa	Zemes ierīcītāja sertifikāta Nr.AA0038, izdots 13.11.2020, derīgs līdz 12.11.2025

Dokuments ir parakstīts ar drošu elektronisku parakstu un satur loka zīmogu