Projektētās teritorijas shēma
pirms zemes ierīcības projekta izstrādes

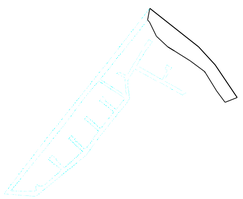

Projektētās teritorijas shēma
pēc zemes ierīcības projekta izstrādes

Apgrūtinājumu saraksts:

7312080101 - ekspluatācijas aizsargjoslas teritorija gar gāzesvadu ar spiedienu līdz 0,4 megapaskāliem
7311010300 - Baltijas jūras un Rīgas jūras līča ierobežotas saimnieciskās darbības joslas teritorija
7312050601 - ekspluatācijas aizsargjoslas teritorija ap elektrisko tīklu gaisvadu līniju pilsētās un ciemos ar nominālo spriegumu līdz 20 kilovolтiem
7312040100 - ekspluatācijas aizsargjoslas teritorija gar pazemes elektronisko sakaru tīklu līniju un kabeļu kanalizāciju
7312030100 - ekspluatācijas aizsargjoslas teritorija gar ielu vai ceļu – sarkanā līnija
7312050201 - ekspluatācijas aizsargjoslas teritorija gar elektrisko tīklu kabeļu līniju
7312050300 - ekspluatācijas aizsargjoslas teritorija ap elektrisko tīklu sadales iekārtu

Esošās zemes vienības	
Kadastra apzīmējums	Platība
8052 004 0748	0.61 ha
8052 004 0354	0.92 ha
kopā	1.53 ha

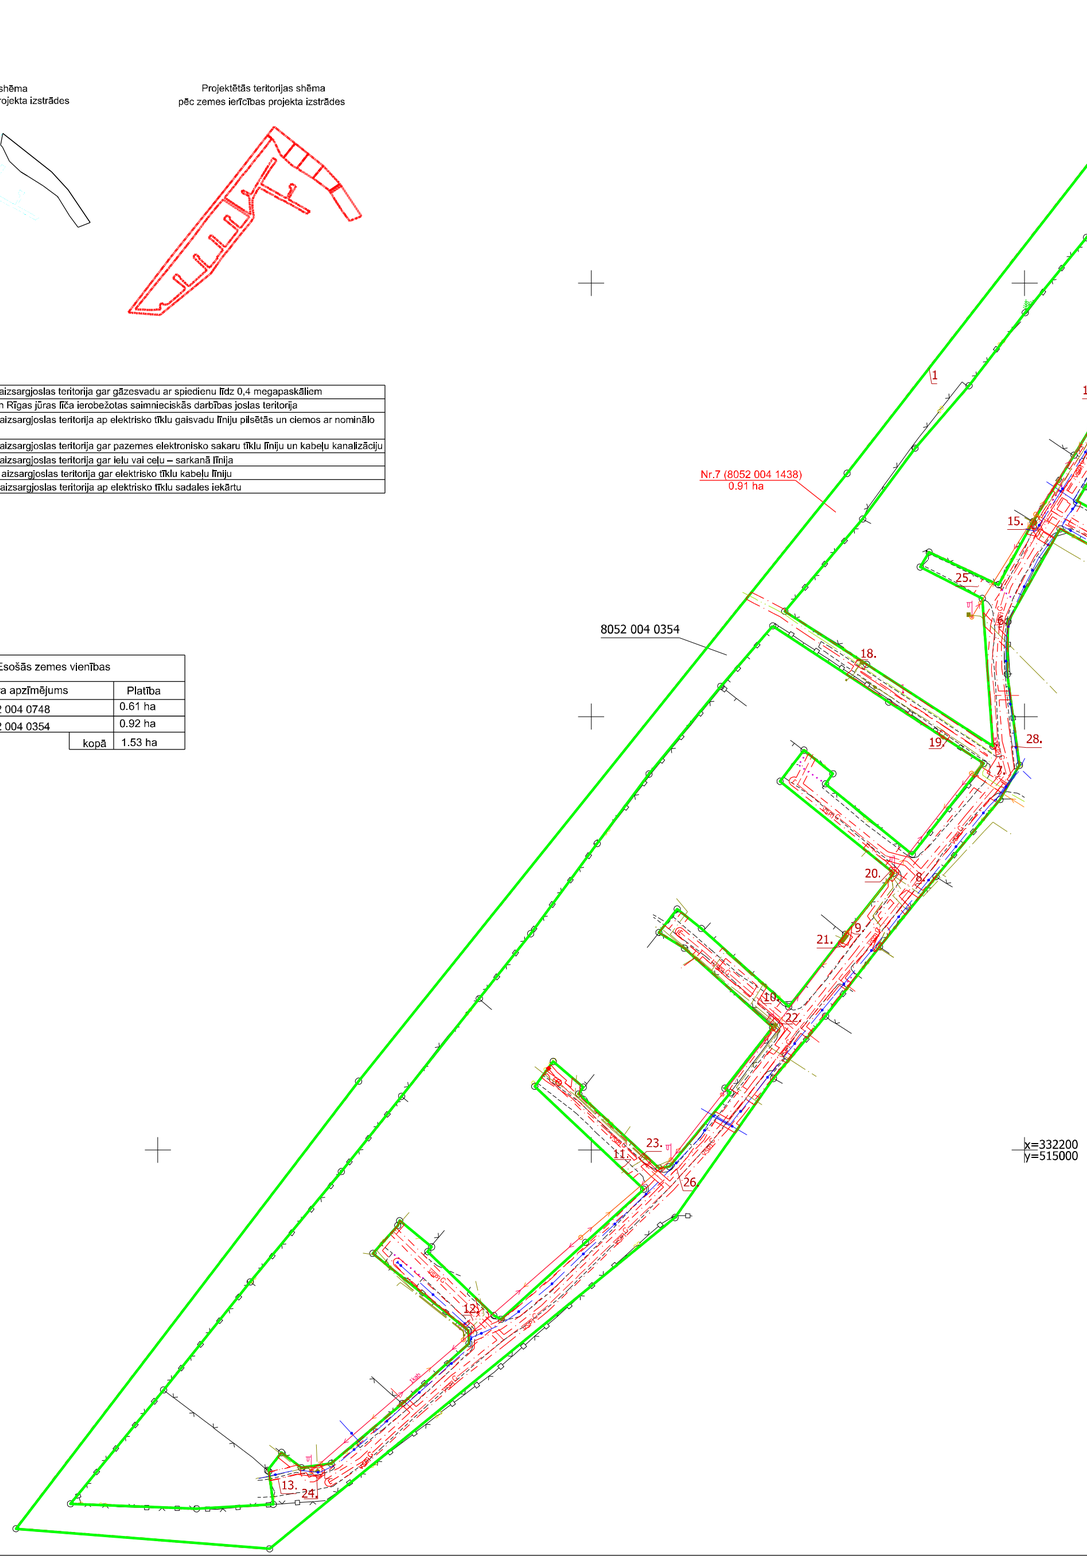

	SASKAŅOTS		
Ādažu novada būvvaldes arhitekta palīgs - plānotājs	Zintis Varts	Saskaņots	
AS "Sadales tīkls"	Stana Žurova	Saskaņots	
Pašvaldības aģentūra "Carnikavas Komunālserviss"	Pēteris Sabļins	Saskaņots	
AS "Gaso"	Viktors Artūrs Skinčs	Saskaņots	
SIA "Tet"	Andris Savickis	Saskaņots	

MDC Mērniecības Datu Centrs
Pārbaudīts un reģistrēts pašvaldības ADTI datu bāzē ar Nr.
ZI 257559
2023. gada 7. novembris
tālr.: +371 67496833 e-pasts: info@mdc.lv www.mdc.lv www.topografija.lv

Projektētās zemes vienības un apgrūtinājumi

Projektētās zemes vienības				Apgrūtinājumi	
Nr.	Kadastra apzīmējums	Platības no esošajām zemes vienībām	Platība (*)	Kārtas Nr.	Klasifikācijas kods
1	8052 004 1432	0.15 ha ha no 8052 004 0748	0.15 ha	1	7311010300
2	8052 004 1433	0.01 ha ha no 8052 004 0748	0.01 ha	1	7311010300
3	8052 004 1434	0.11 ha ha no 8052 004 0748	0.11 ha	1	7311010300
4	8052 004 1435	0.11 ha ha no 8052 004 0748	0.11 ha	1	7311010300
5	8052 004 1436	0.11 ha ha no 8052 004 0748	0.11 ha	1	7311010300
6	8052 004 1437	0.12 ha ha no 8052 004 0748 0.01 ha ha no 8052 004 0354	0.13 ha	1 2	7311010300
7	8052 004 1438	0.91 ha ha no 8052 004 0354	0.91 ha	1 2 3 4 5 6 7 8 9 10 11 12 13 14 15 16 17 18 19 20 21 22 23 24 25 26 27 28	7311010300 7312050201 7312050201 7312050201 7312050201 7312050201 7312050201 7312050201 7312050201 7312050201 7312050201 7312050201 7312050201 7312050300 7312050300 7312050300 7312050300 7312050300 7312050300 7312050300 7312050300 7312050300 7312050300 7312050300 7312050300 7312050300 7312050601 7312080101 7312040100
		Kopā	1.53 ha		

* Veicot zemes kadastrālo uzmērīšanu projektēto zemes vienību platības tiks precizētas

APZĪMĒJUMI

- Projektētās teritorijas robeža
- esošā zemes vienības robeža
- esošā zemes vienības robeža (nav veikta kadastrāla uzmērīšana)
- projektētās zemes vienības robeža
- 8052 004 0748 — esošas zemes vienības robežas ar robežpunktu
- Nr.1 (8052 004 1432) 0.15 ha — projektējamās zemes vienības numurs un platība
- nekustama īpašuma objekta apgrūtinājuma robeža
- krusts zemes vienības robežas dzēšanai
- sark.līn. — sarkanā līnijas

Zemes ierīcības projekts Jūras iela 50 un "Cielaviņu iela", Carnikava, Carnikavas pagasts, Ādažu novads			
Zemes ierīcības projekts grafiskās daļas mērogs 1: 1000 Koordinātu sistēma LKS-92 Mēroga koeficents 0.999603	Kartogrāfiskā materiāla pamatne: 1. z.v.kad.apz. 8052 004 0748 19.05.2006. zemes robežu un situāciju plāns M 1: 1000 (robežas noteica 27.04.2006. Guntis Strods); 2. 09.10.2023. aktuāli uzmērīta situācija SIA "Energoplāns" mērnieks Edgars Bričonoks.		
SASKAŅOTS Nekustamā īpašuma Jūras iela 50, Carnikava, Carnikavas pagasts, Ādažu novads īpašnieks	e-paraksts	07.11.2023.	SIA "CARNIKAVAS CELTNIEKS" valdes loceklis Rolands Laveiķis
SASKAŅOTS Nekustamā īpašuma "Cielaviņu iela", Carnikava, Carnikavas pagasts, Ādažu novads īpašnieks	e-paraksts	13.11.2023.	Ādažu novada pašvaldība
13.11.2023. Zemes ierīkotāja Diāna Glizdeniece	sertifikāts zemes ierīcības darbu veikšanai Nr.BA-388 izsniegts 13.09.2011.; sertifikāts Nr.AA015 pārreģistrēts un izsniegts no 29.11.2019. līdz 12.09.2026.		