


MELIORĀCIJAS SISTĒMA

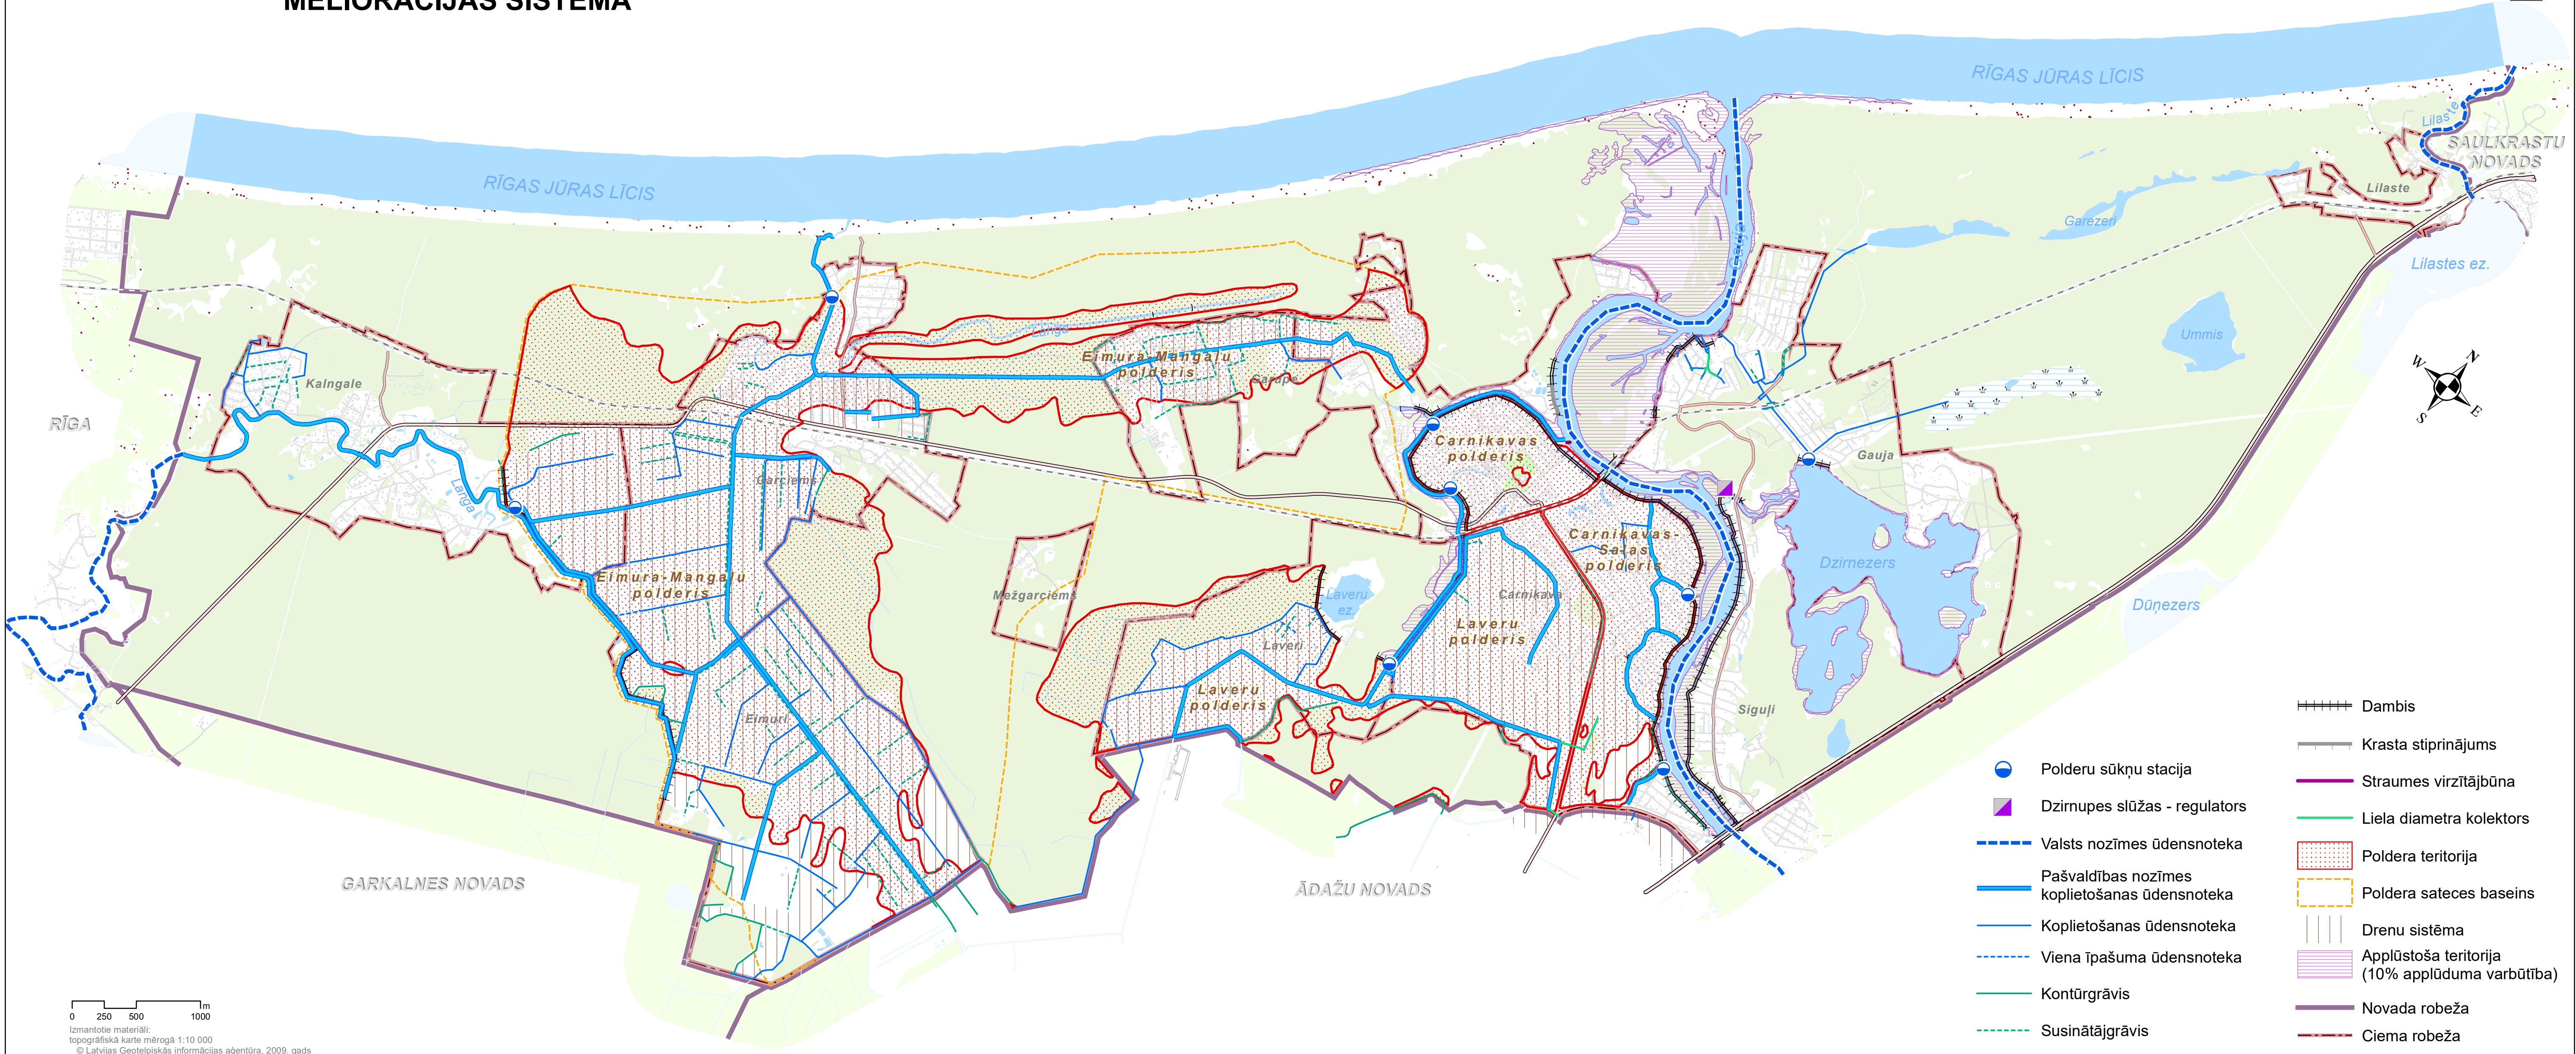

0 250 500 1000 m
 Izmantotie materiāli:
 topogrāfiskā kartē mērogā 1:10 000
 © Latvijas Ģeotelpiskās Informācijas aģentūra, 2009. gads

- Dambis
- Krasta stiprinājums
- Dzirnupes slūžas - regulators
- Valsts nozīmes ūdensnoteka
- Pašvaldības nozīmes koplietošanas ūdensnoteka
- Koplietošanas ūdensnoteka
- Viena īpašuma ūdensnoteka
- Kontūrgrāvis
- Susinātājgrāvis
- Straumes virzītājbūna
- Liela diametra kolektors
- Poldera teritorija
- Poldera sateces baseins
- Drenu sistēma
- Applūstoša teritorija (10% applūduma varbūtība)
- Novada robeža
- Ciema robeža