
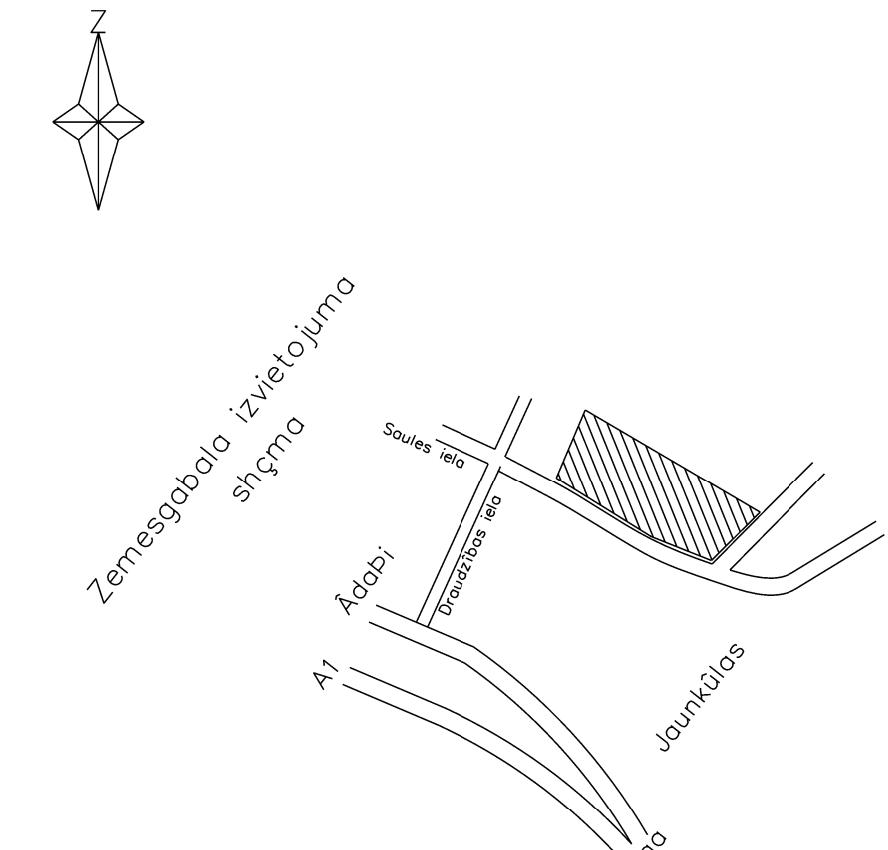


DETĀLPLĀNOJUMS ĀDAŽU PAGASTA "VECKŪLĀS"

PLĀNOTĀ TERITORIJAS IZMANTOŠANA
AIZSARGJOSLAS

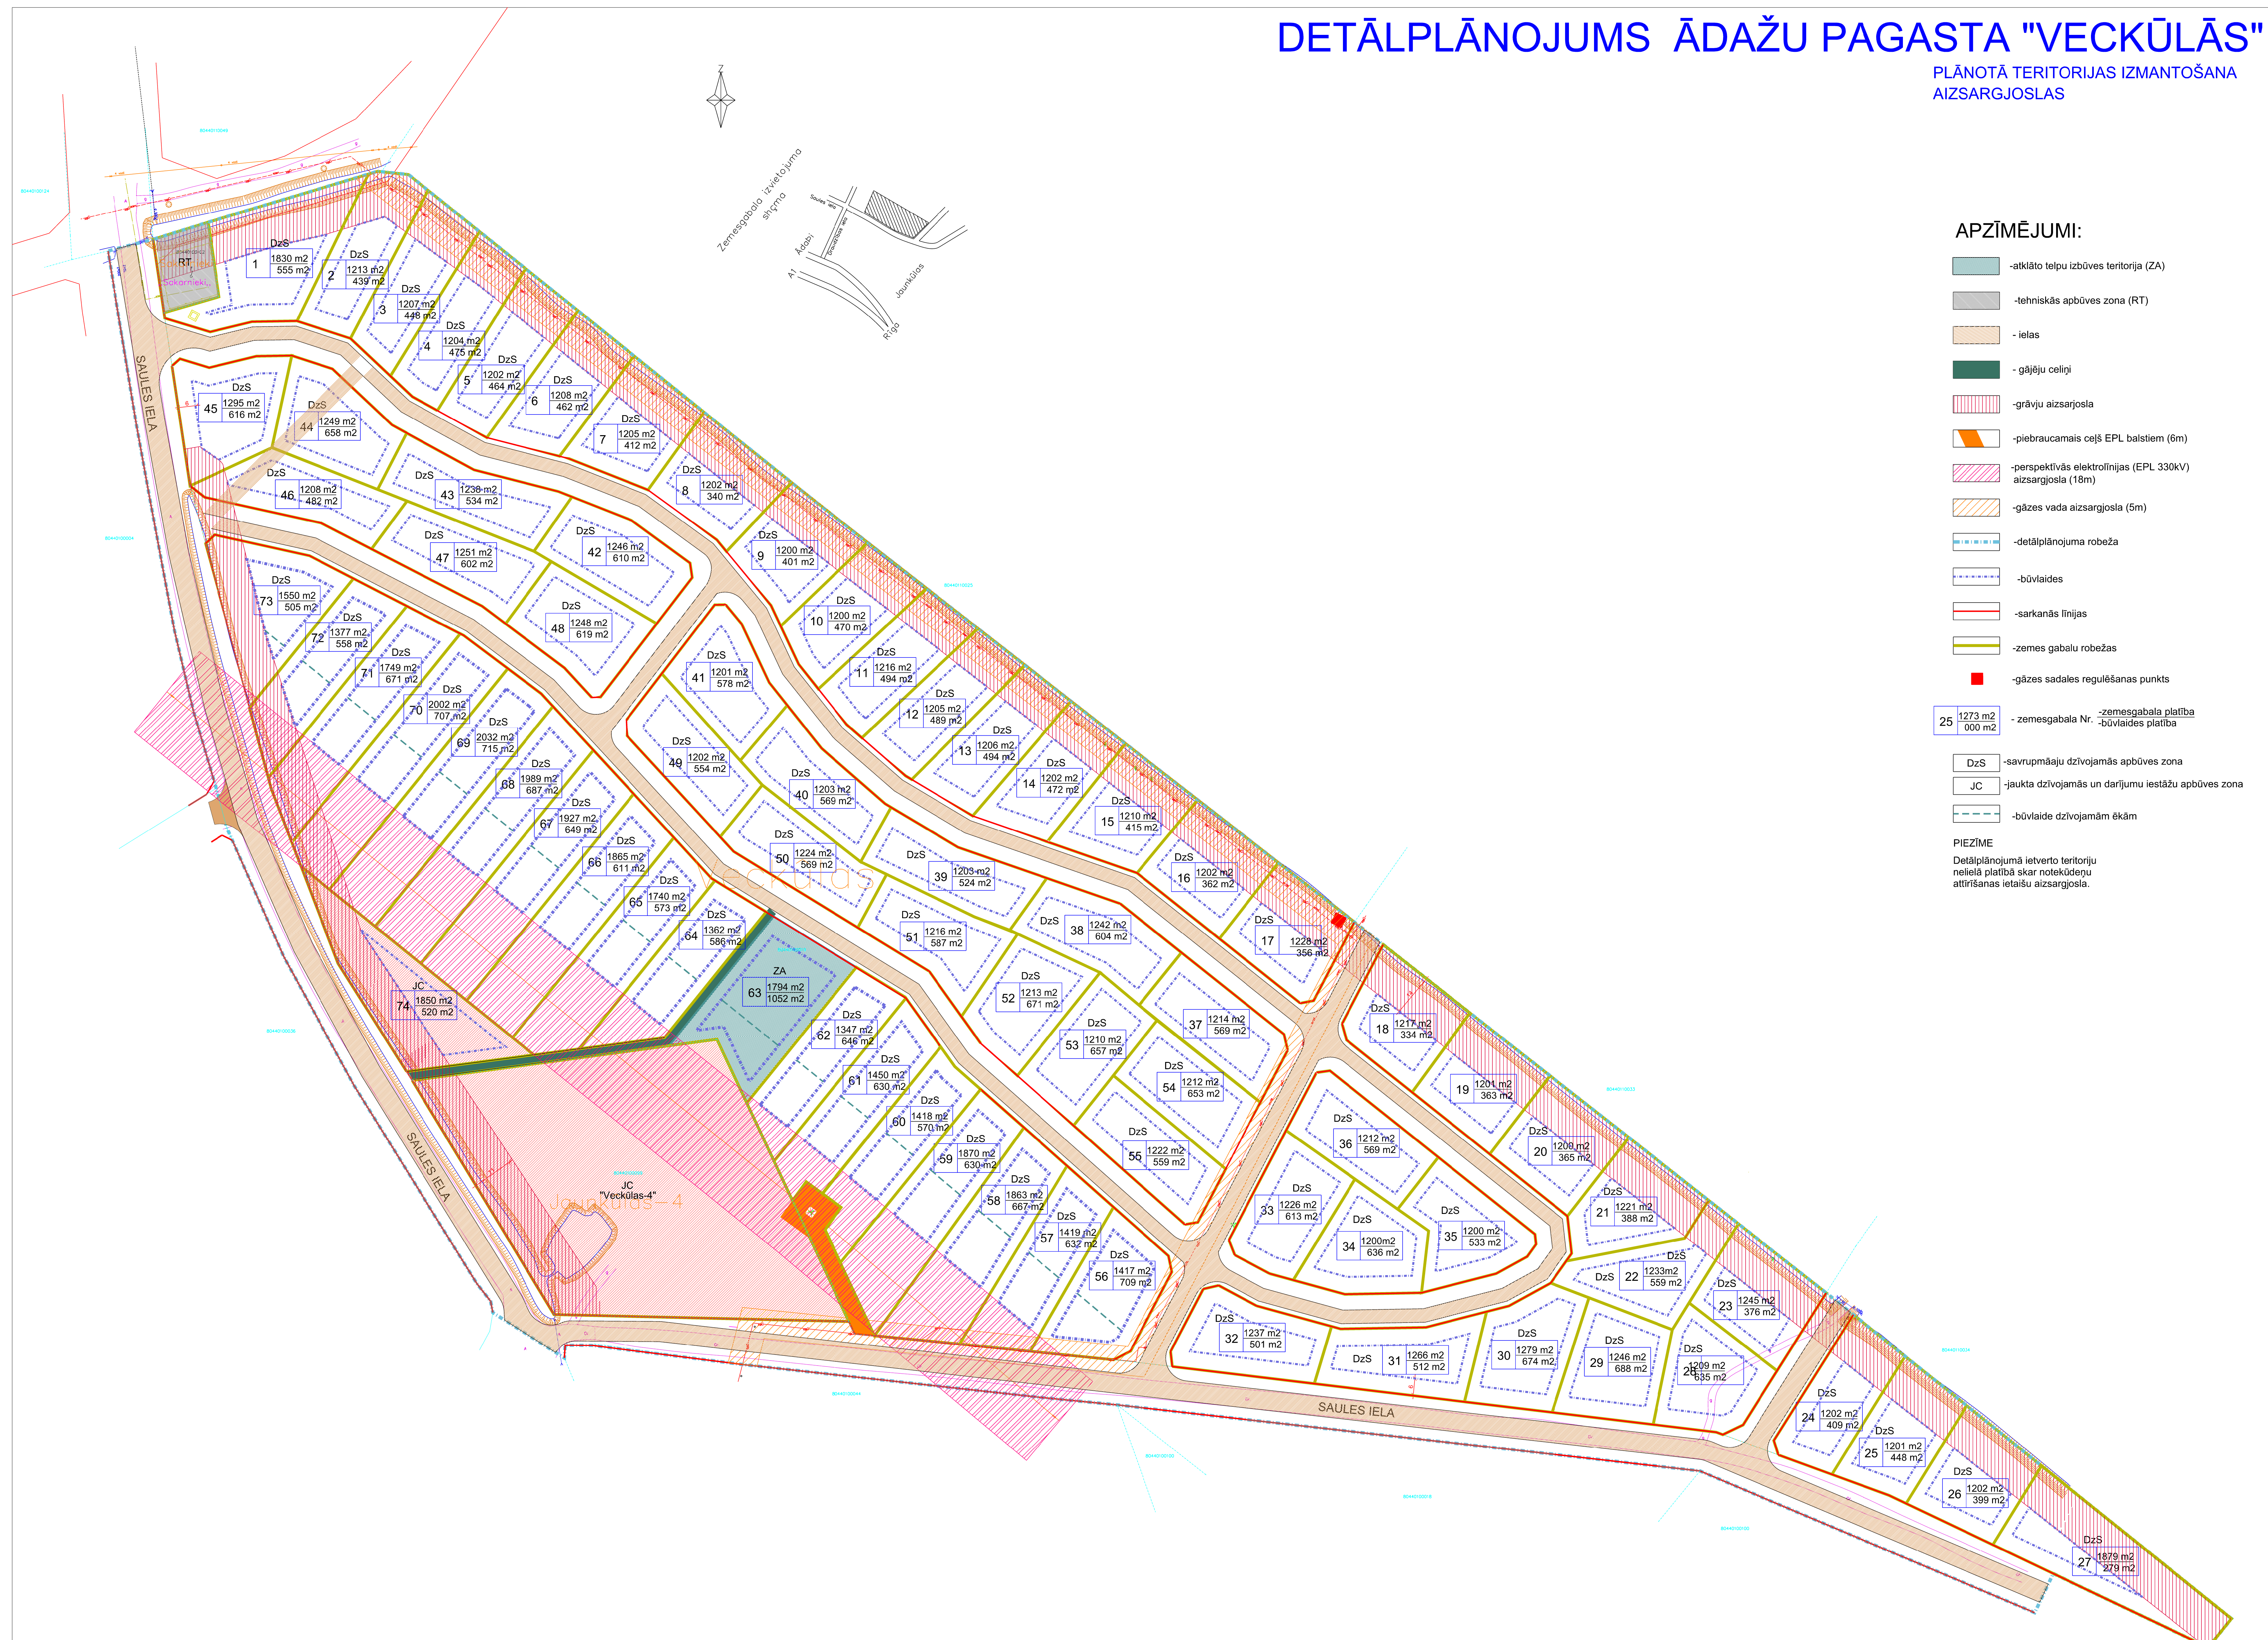

APZĪMĒJUMI:

- atklāto telpu izbūves teritorija (ZA)
- tehniskās apbūves zona (RT)
- ielas
- gājēju ceļi
- grāvju aizsargjosla
- piebraucamais ceļš EPL balstiem (6m)
- perspektīvās elektrolinijas (EPL 330kV) aizsargjosla (18m)
- gāzes vada aizsargjosla (5m)
- detālplānojuma robeža
- būvlaides
- sarkanās līnijas
- zemes gabalu robežas
- gāzes sadales regulēšanas punkts
- 25 -zemesgabala Nr. -zemesgabala platība
- būvlaides platība
- DzS -savrupmāju dzīvojamās apbūves zona
- JC -jaukta dzīvojamās un darījumu iestāžu apbūves zona
- būvlaide dzīvojamām ēkām

PIEZĪME
Detālplānojumā ietverta teritoriju nelielā platībā skar notekūdeņu attīrīšanas ietaišu aizsargjosla.

3		
2		
1		
VERSĪJA	IZMAIŅAS	DATUMS
PROJEKTIETĀJS	ARHITEKTU BIROJS SIA "NAMS"	Palasta 7, LV-1050, Rīga Tālr. 7 211076 Fakss 7 221209 nams@nams.arch.lv
ARHITECTS	M. TAUBE	PASŪTĪTĀJS
OBJEKTS	DETĀLPLĀNOJUMS ZEMES GABALAM ĀDAŽU PAGASTĀ "VECKŪLĀS"	PLĀNOTĀJS SIPZemkulas_240106.dwg
RĀSĒJUMA NOSAUKUMS	PLĀNOTĀ TERITORIJAS IZMANTOŠANA AIZSARGJOSLAS	ARHĪVA NR.
PROJEKTA VAD.	S. NIJKIFOROVS	DATE
TERIT. PLĀNOTĀJIS	Z. VARTS	STADIJA
IZSTRĀDĀJA	A. ULPKE	MĒROBS
		1:1000
		DAĻA
		GP-2

ŠIS RĀSĒJUMS TĪK IZSNIEGTS TĪKAI KĀ PROJEKTA DOKUMENTĀCIJAS SASTĀVDĀĻA. SAŅĒMĒJS PIEKRĪT NEPAVAIROT UN NEIZMAINOT ŠO RĀSĒJUMU VAI TĀ DAĻAS BEZ PROJEKTĒTĀJA PIEKRIŠANAS. SAŅĒMĒJS PIEKRĪT, KĀ ŠIS RĀSĒJUMS NAV IZMANTOJAMS CITU OBJEKTU PROJEKTSĒJANĀI BEZ SAKĀRĪTOŠANAS AR SIA "NAMS".