PROJEKTĒTO SARKANO LĪNIJU KOORDINĀTU SARAKSTS

PUNKTS	KOORDINĀTES	PUNKTS	KOORDINĀTES
1	X=328984.33	27	X=328947.42
	Y=518735.60		Y=518653.97
2	X=328977.63	28	X=328950.58
	Y=518722.93		Y=518703.44
3	X=328974.78	29	X=328955.76
	Y=518725.71		Y=518774.35
4	X=328779.59	30	X=328937.74
	Y=518715.36		Y=518781.97
5	X=328802.49	31	X=328864.55
	Y=518685.12		Y=518792.38
6	X=328825.82	32	X=328821.27
	Y=518654.82		Y=518800.28
7	X=328848.36	33	X=328778.84
	Y=518626.52		Y=518808.44
8	X=328915.96	34	X=328776.80
	Y=518616.49		Y=518816.65
9	X=328890.65	35	X=328693.87
	Y=518668.72		Y=518824.35
10	X=328919.95	36	
	Y=518678.31		
11	X=328709.88	37	X=328663.54
	Y=518709.88		Y=518831.92
12	X=328895.24	38	X=328632.08
	Y=518733.39		Y=518875.51
13	X=328851.86	39	X=328796.38
	Y=518727.83		Y=518708.92
14	X=328808.56	40	X=328827.71
	Y=518728.73		Y=518667.54
15	X=328765.22	41	X=328833.36
	Y=518726.44		Y=518666.98
16	X=328727.96	42	X=328852.47
	Y=518744.75		Y=518645.33
17	X=328680.09	43	X=328853.57
	Y=518755.59		Y=518633.38
18	X=328696.53	44	X=328863.38
	Y=518729.70		Y=518632.02
19	X=328732.47	45	X=328883.34
	Y=518688.56		Y=518647.44
20	X=328756.29	46	X=328890.57
	Y=518658.14		Y=518656.38
21	X=328779.71	47	X=328902.66
	Y=518678.76		Y=518673.65
22	X=328805.93	48	X=328906.37
	Y=518689.38		Y=518697.55
23	X=328864.89	49	X=328900.84
	Y=518732.39		Y=518702.80
24	X=328885.66	50	X=328858.84
	Y=518775.26		Y=518778.34
25	X=328929.04	51	X=328883.59
	Y=518671.59		Y=518720.64
26	X=328964.50		
	Y=518639.55		

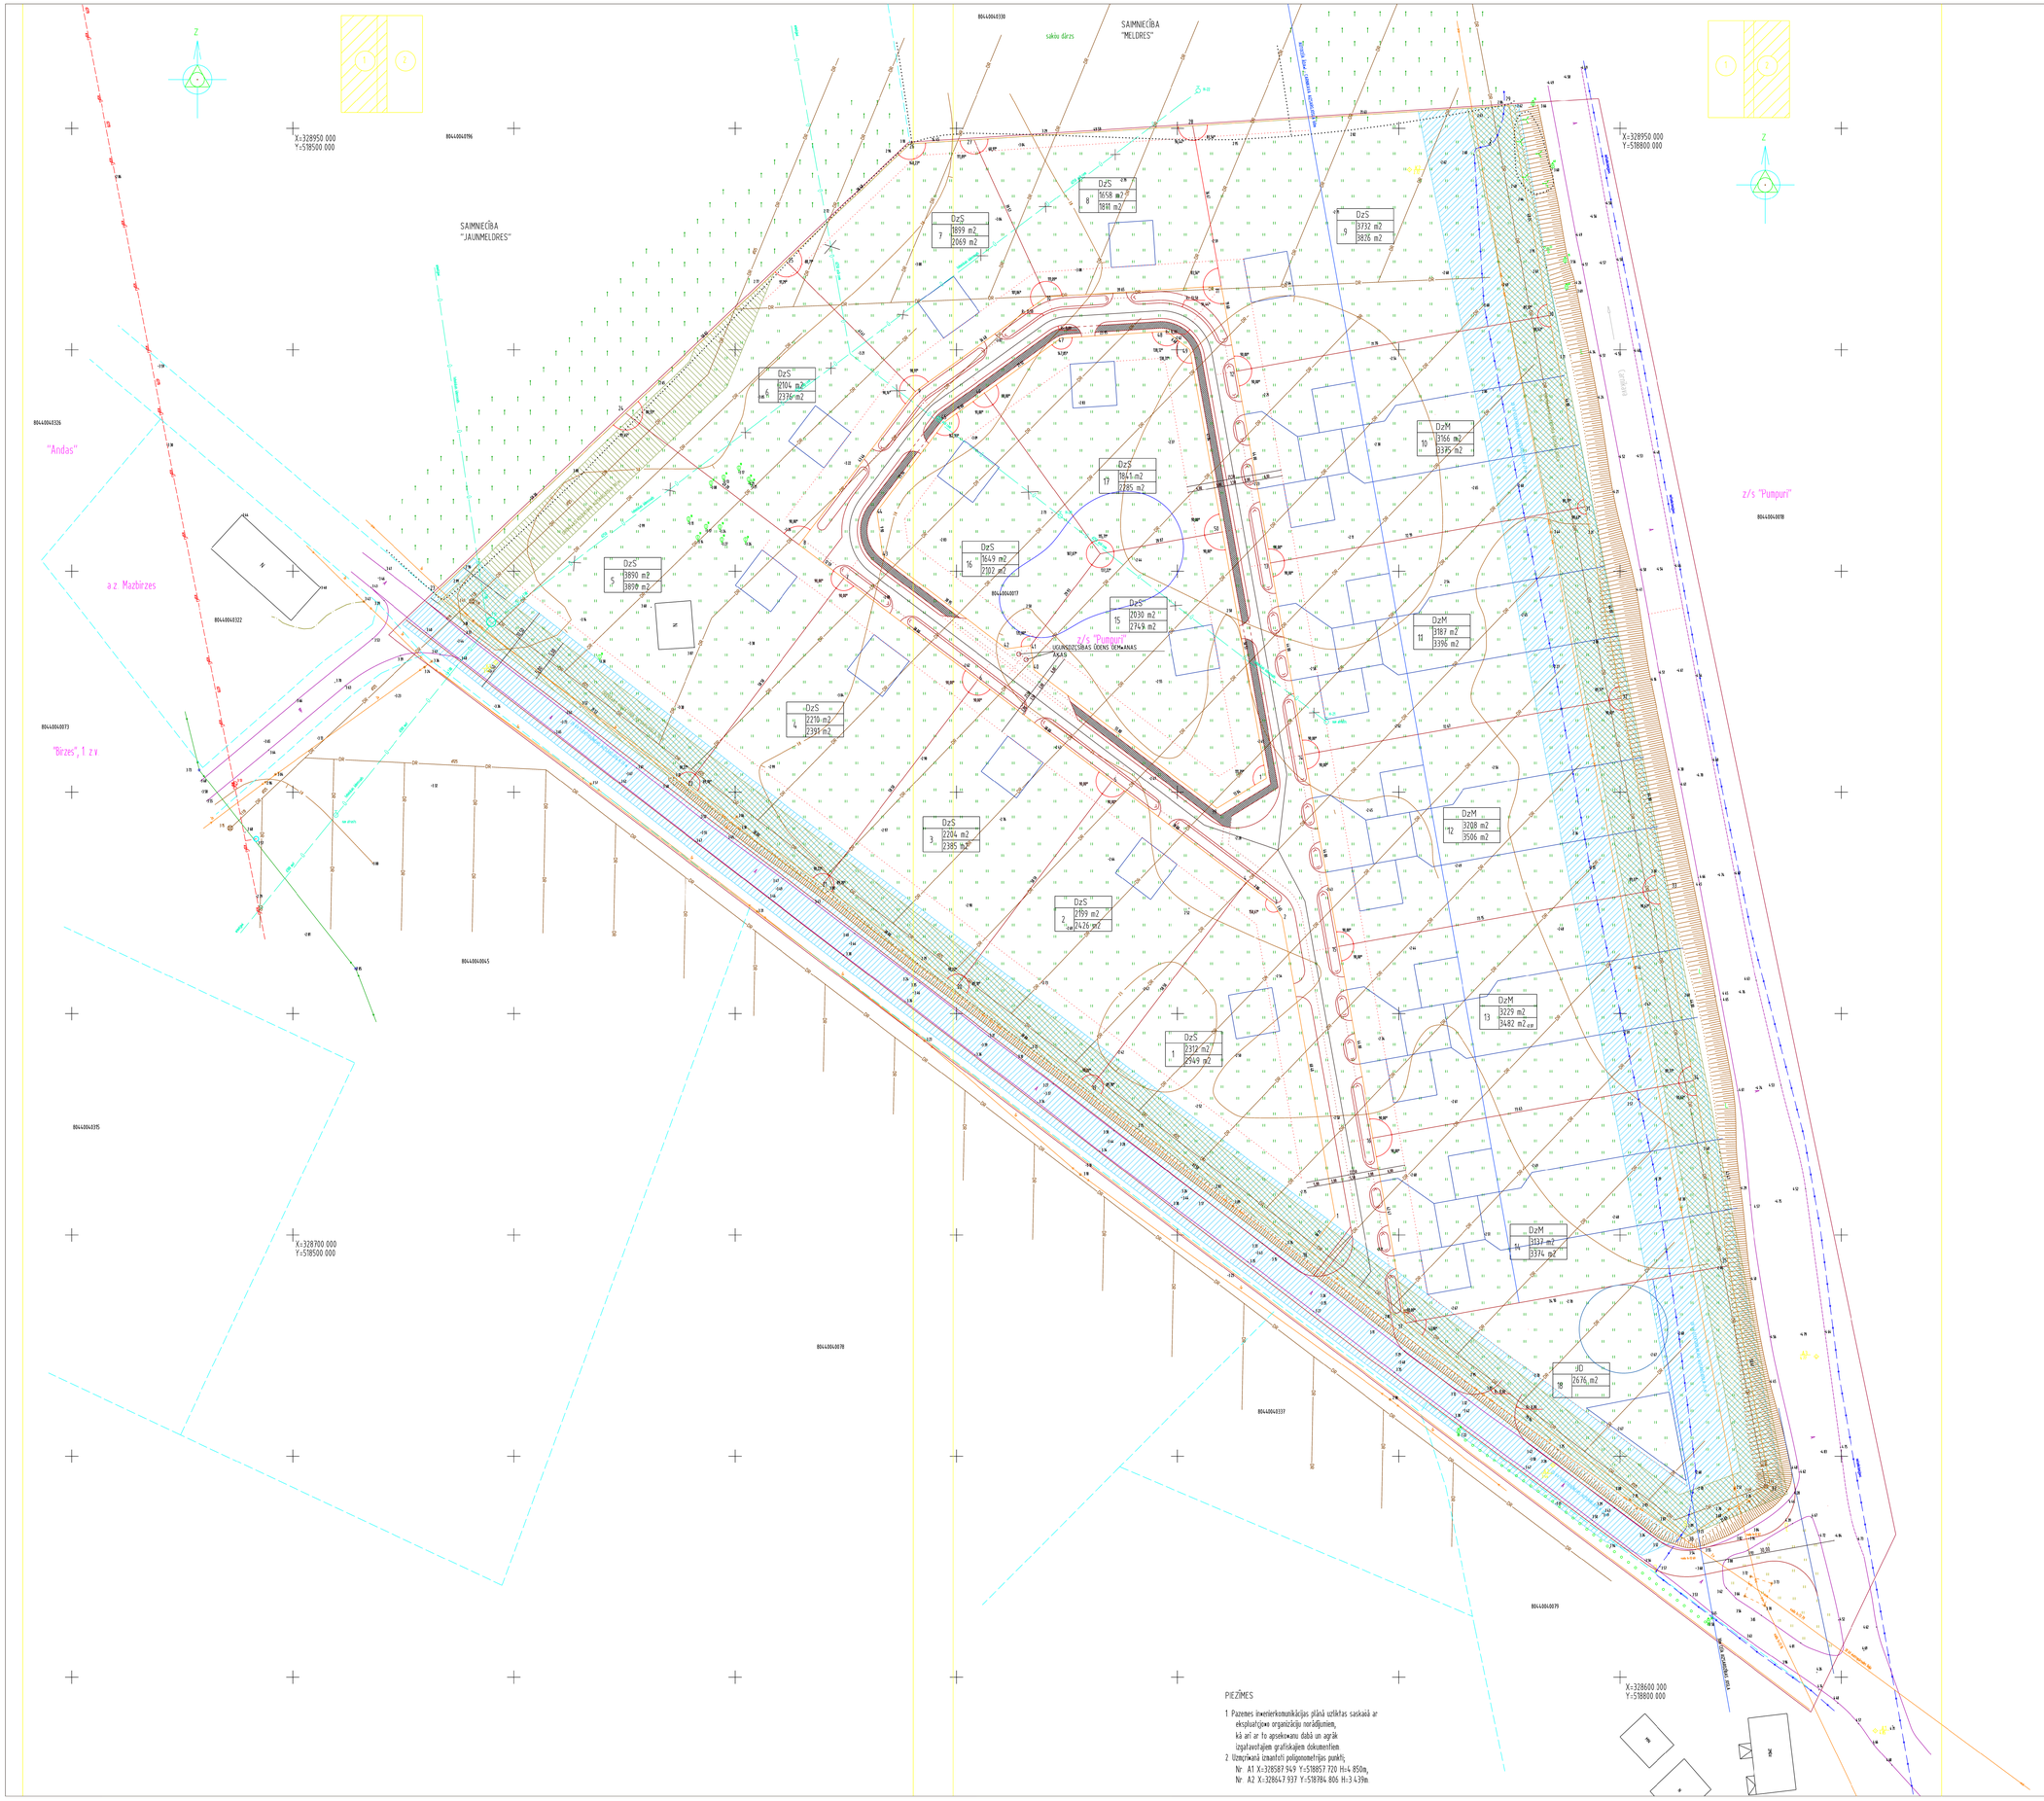
X=328950 000
Y=518500 000
X=328950 000
Y=518800 000
X=328700 000
Y=518500 000
X=328600 300
Y=518800 000
SAIMNIECĪBA "MELDRES"
SAIMNIECĪBA "JAUNMELDRES"
"Andas"
a.z. Mazbirzes
"Bērzes", 1. z.v.
z/s "Pumpuri"
z/s "Pumpuri"
LIELGRUDZUCĪBAS ŪDENS UZŅEMŠANAS AKAS
Gaisvads 20 kV
Gaisvads 20 kV
Gaisvads 20 kV