Nosacītie apzīmējumi:

- Darījuma iestāžu un komerciāla rakstura apbūves teritorija
- Savrupmāju apbūves teritorija
- Autoceļa A-1 un pagasta ceļa aizsargjosla
- Ūdens apgādes zemes gabals
- Ūdens piemšanas vietas aizsargjosla
- Kanalizācijas attīrīšanas iekārtu aizsargjosla
- Dīķja ugunsdzēšanas vajadzībām

4 / 3315,00 — Jaunizveidotā zemes gabala Nr. un platība m2

17 / X=3291331,87 Y=5192338,92 — Zemes gabala robežpunktu Nr. un koordinātes pirms sadales

1-1 — Īpašuma "Birztiejas" detaljplānojumā projektētie ielu sarkano līniju lūzuma punkti [arī zemesgabalu robežpunkti]

4-1 — Zemes gabalu robežpunkti

TP — Transformatoru apakšstacija

GRP — Gāzes spiediena regulēšanas punkts

Katl — Kanalizācijas attīrīšanas iekārtas

- Ielas sarkanās līnijas
- Zemes gabala esošā robeža
- Jaunizveidotā zemes gabala robeža
- Ūdensurbuma aizsargjosla [R=15,00m]
- Autoceļa A-1 Rīga-Ainaži [100,00m no ceļa ass] un pagasta ceļa aizsargjoslas robeža]
- Vietējo kanalizācijas attīrīšanas ietaišu sanitārās aizsargjoslas robeža
- Ugunsdzēšanas dīķa apbvejvsala 200m radiusā
- Apbūves līnija saskaņota ar A/S "Latvijas Valsts ceļi"
- Apbūves līnija

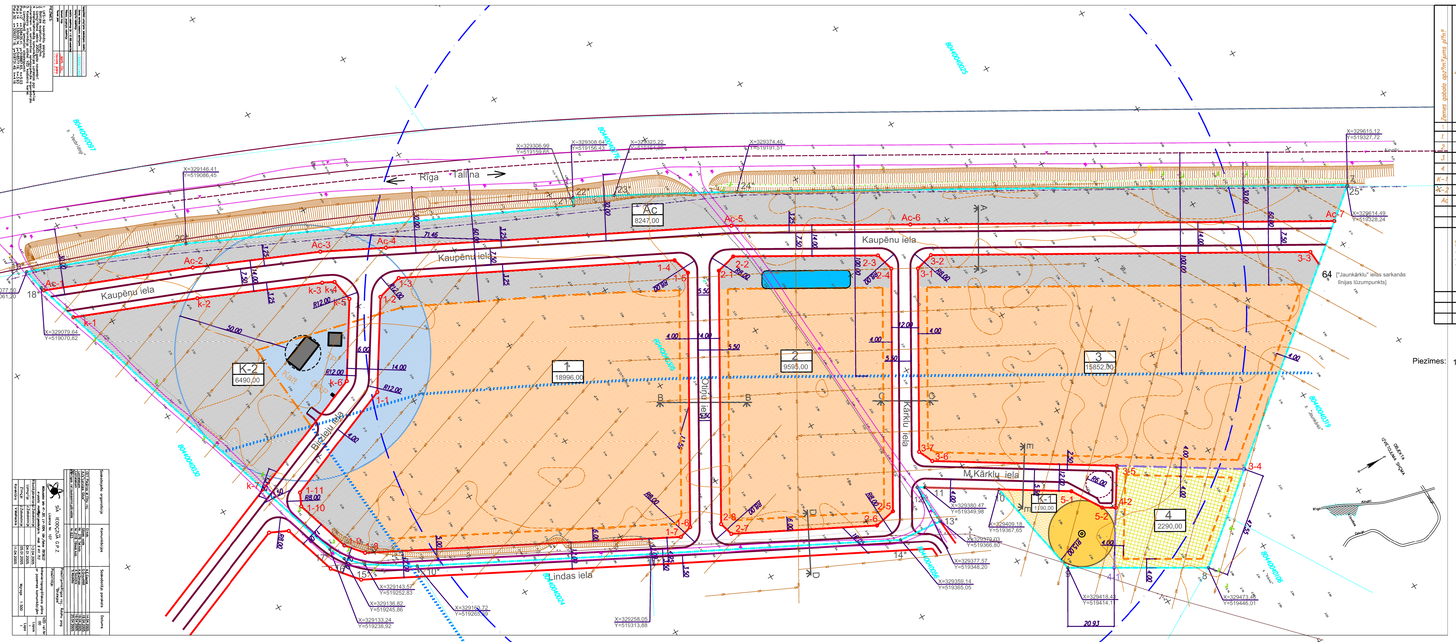

Zemes gabala apzīmējuma shēma*	Zemes gabala adrese	Plānotā atļautā izmantošana vai tās galvenais apakšveids	Zemes gabala platība pēc datiem zemes kadastra (m2)	Zemes gabala lietotāji m2	Zemes gabalu raksturojošie lielumi: Apgrūtinājumi m2			Piezīmes
					Ceļu aizsargjoslā	Aizsargjoslas gar ūdeņiem ap/vai aizsargjoslā	Citas ierobežotas vietas aizsargjoslā	
					020305	020109	020105	nekustamā īpašuma lietu/tiesību apgrūtinājuma ID
1	2	3	4	5	6	7	8	9
1	Birztiejas iela 2	1L	0801	18996,00	7452,00	1652,00	-	
2	Kaupēnu iela 2	1L	0801	9593,00	4229,00	-	-	
3	Kaupēnu iela 4	1L	0801	15854,00	3447,00	-	-	
4	M. Kārkļu iela 2	3.1.1	0501	2250,00	-	-	-	
1-1	M. Kārkļu iela 1	1.1	0910	1160,00	-	-	-	Tūrismaprātības teritorija
Ac-1	Birztiejas iela 1	1.1	0910	6490,00	6490,00	-	-	Ainām. ietaises u.c. inž. kom.
Ac	Kaupēnu iela 1	2.5.		8247,00		-	-	Autoceļa aizsargjosla
							-	
	Lauksaimniecības zemes			163338,00			-	
Ja zeme?	Kaupēnu iela	1101		8500,00			-	
	Birztiejas iela	1101		1506,00			-	
	Otiņu iela	1101		1610,00			-	
	Kārkļu iela	1101		1153,00			-	
	Lindas iela	1101		2027,00			-	
							-	
							-	
	Pavisam			79000,00			-	

Piezīmes:
1. Saskaņojumus ar institūcijām, kas izdevušas tehniskos noteikumus skat. ĢP-1 - detālplānojuma 1. redakcija.

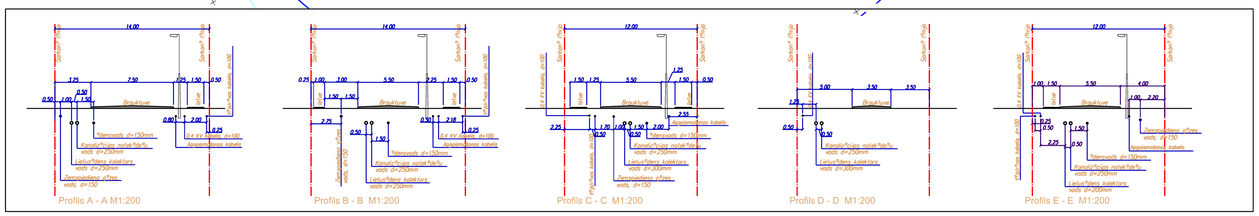

Jaunizveidoto zemes gabalu robežpunktu koordinātes un lielumi

"1"				"2"				"3"				"4"				"K-1"				"K-2"				"Ac"				Kaupēnu iela				Birzieju iela				Lindas iela				Otiņu iela				Kārkļu iela				M. Kārkļu iela			
Robežpunkta Nr. zīmēs gr*k*	Robežpunktu koordinātes LKS-92 TM sistēmā*			Robežpunkta Nr. zīmēs gr*k*	Robežpunktu koordinātes LKS-92 TM sistēmā*			Robežpunkta Nr. zīmēs gr*k*	Robežpunktu koordinātes LKS-92 TM sistēmā*			Robežpunkta Nr. zīmēs gr*k*	Robežpunktu koordinātes LKS-92 TM sistēmā*			Robežpunkta Nr. zīmēs gr*k*	Robežpunktu koordinātes LKS-92 TM sistēmā*			Robežpunkta Nr. zīmēs gr*k*	Robežpunktu koordinātes LKS-92 TM sistēmā*			Robežpunkta Nr. zīmēs gr*k*	Robežpunktu koordinātes LKS-92 TM sistēmā*			Robežpunkta Nr. zīmēs gr*k*	Robežpunktu koordinātes LKS-92 TM sistēmā*			Robežpunkta Nr. zīmēs gr*k*	Robežpunktu koordinātes LKS-92 TM sistēmā*			Robežpunkta Nr. zīmēs gr*k*	Robežpunktu koordinātes LKS-92 TM sistēmā*			Robežpunkta Nr. zīmēs gr*k*	Robežpunktu koordinātes LKS-92 TM sistēmā*			Robežpunkta Nr. zīmēs gr*k*	Robežpunktu koordinātes LKS-92 TM sistēmā*		
	X	Y	Platība m2		X	Y	Platība m2		X	Y	Platība m2		X	Y	Platība m2		X	Y	Platība m2		X	Y	Platība m2		X	Y	Platība m2		X	Y	Platība m2		X	Y	Platība m2		X	Y	Platība m2		X	Y	Platība m2		X	Y	Platība m2		X	Y	Platība m2
1-1	3291187,68	5191080,11		2-1	3291349,15	5191018,24		3-1	3291427,62	5191052,61		4-1	3291436,53	5191424,60		4-1	3291436,53	5191424,60		k-1	3290885,43	5191089,60		Ac-1	3290880,15	5190972,41		1-4	3291334,19	5191204,09		1-2	3291252,39	5191164,87		1-10	3291331,82	5191215,53		1-4	3291336,60	5191971,99		2-4	3291417,21	5191256,66		11	3291360,47	5191349,98	
1-2	3291210,56	5191151,49		2-2	3291358,11	5191016,00		3-2	3291435,81	5191050,37		4-2	3291450,84	5191401,39		4-2	3291450,84	5191401,39		k-2	3291381,51	5191110,36		Ac-2	3291443,62	5190917,33		1-3	3291222,02	5191148,26		1-11	3291347,19	5191209,86		1-9	3291336,89	5191240,80		2-1	3291349,75	5191018,24		3-1	3291386,36	5191334,83		3-2	3291380,54	5191343,43	
1-3	3291232,02	5191148,26		2-3	3291416,97	5191048,48		3-3	3291505,29	5191345,49		4-3	3291408,73	5191385,25		4-3	3291408,73	5191385,25		k-3	3291381,51	5191110,36		Ac-3	3291937,14	5191120,11		1-2	3291255,39	5191164,87		1-12	3291331,82	5191215,53		1-7	3291271,78	5191331,91		2-2	3291392,43	5191016,00		11	3291380,47	5191349,98		3-3	3291406,73	5191385,25	
1-4	3291334,19	5191204,09		2-4	3291417,21	5191256,66		64	3291505,90	5191515,53		4-4	3291436,53	5191424,60		4-4	3291436,53	5191424,60		k-4	3291381,51	5191110,36		Ac-4	3291223,80	5191113,52		k-5	3291917,97	5191145,23		1-7	3291270,92	5191200,27		1-8	3291336,60	5191971,99		2-3	3291416,97	5191048,48		12*	3291377,57	5191348,20		k-2	3291381,51	5191110,36	
1-5	3291336,60	5191271,99		2-5	3291362,67	5191352,08		3-4	3291509,96	5191415,53		4-5	3291436,53	5191424,60		4-5	3291436,53	5191424,60		k-5	3291917,97	5191145,23		Ac-5	3291364,43	5192011,49		k-4	3291916,01	5191135,21		1-8	3291336,60	5191971,99		2-5	3291362,67	5191352,08		13*	3291370,03	5191366,80		5-2	3291445,53	5191366,26	
1-6	3291276,67	5191312,14	18996,00	2-6	3291353,22	5191354,02	9595,00	3-5	3291408,73	5191385,25	15854,00	8	3291431,46	5191446,01	2200,00	5-1	3291437,21	5191394,88	1190,00	k-6	3291381,51	5191110,36	6490,00	Ac-6	3291434,68	5192143,60	8247,00	k-3	3291916,85	5191135,62	8500,00	1-3	3291222,02	5191148,26	1506,00	2-8	3291292,43	5191318,03	2029,00				1610,00	14*	3291359,14	5191355,05	1542,00	5-1	3291437,21	5191394,88	1153,00
1-7	3291271,78	5191331,91		2-7	3291294,28	5191324,19		3-6	3291389,54	5191341,48														Ac-7	3291601,84	5191338,81		k-5	3291917,97	5191145,23																		15*	3291362,67	5191352,08							
1-8	3291416,31	5191248,39		2-8	3291292,43	5191318,03		3-7	3291386,36	5191334,83														64	3291585,90	5191351,59		k-1	3291885,62	5190889,60																										
1-9	3291336,89	5191240,80																						3-1	3291505,29	5191345,49																										
1-10	3291331,82	5191215,53																						3-2	3291435,81	5191260,37																										
1-11	3291347,47	5191209,86																						3-1	3291427,62	5191052,61																										
																								2-4	3291417,21	5191256,66																										
																								2-5	3291362,67	5191352,08																										
																								2-3	3291416,97	5191048,48																										
																								2-2	3291358,11	5191016,00																										
																								2-1	3291349,15	5191018,24																										
																								1-5	3291336,60	5191271,99																										

Autoceļu ārpilsētas SIA "Ateks" Tālr. 67801 261, 67801 262
Talsu nov., Talsi, Jāņa Asara iela 3, LV-3201
E-pasts: ateks@ateks.lv

Pasūtītājs:	SIA "Kaupēnu"	
Projekta:	Rīgas ielas, Birztiejas, Birztiejas, Kaupēnu, Otiņu, Kārkļu, Lindas ielas un M.Kārkļu ielas detālplānojums	Reģ.Nr.zemes vienību, kā: 99-1-3
Vietne:	Kaupēnu, Birztiejas pagastos	Stadija: Izpēte
Projektēja:	Ģeometrs J.Ābrams	DP
Ģen.Pārz.	V. Ābrams	
Arhitekts:	J. Ābrams	
Ģeodēzist:	Ģeometrs J.Ābrams (projektētā)	Mērogs: 1:1000
Ģeotīkls:	LKS-92 TM, 10° zona	