
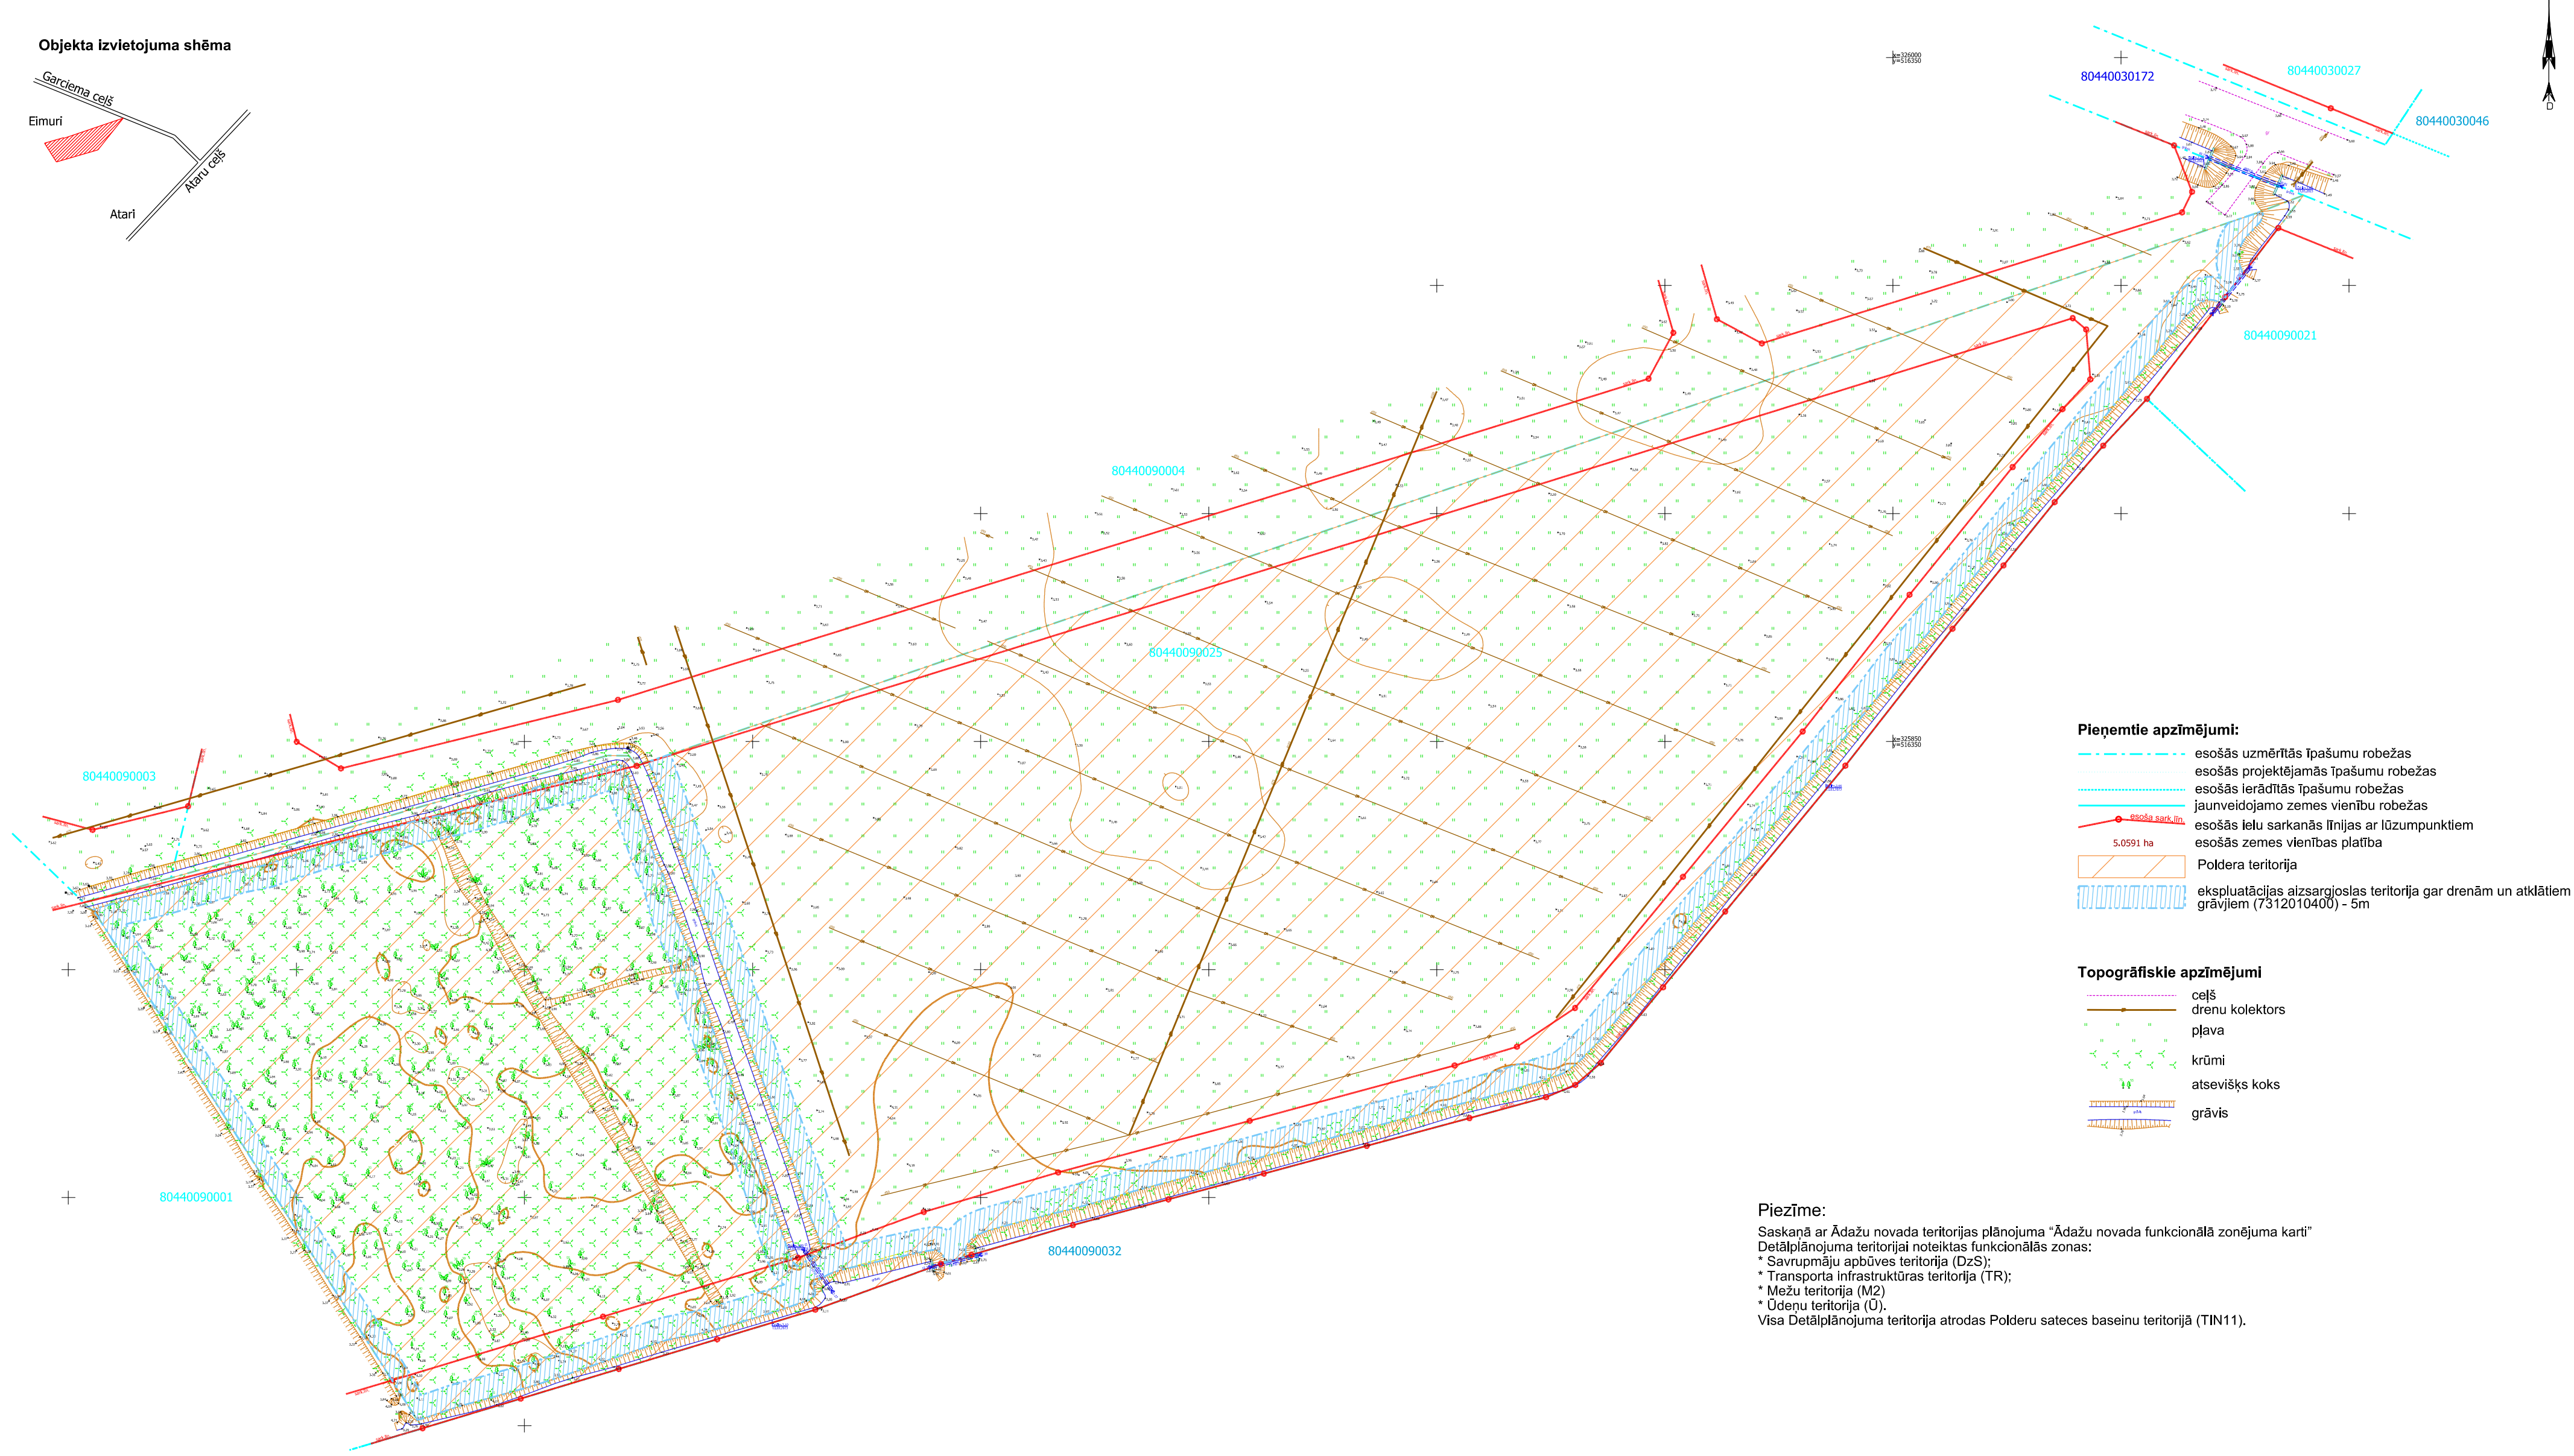


Objekta izvietojuma shēma

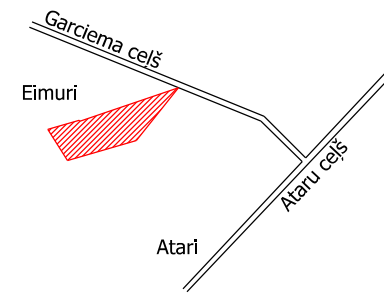

Pieņemtie apzīmējumi:

- esošās uzmērītās īpašumu robežas
- esošās projektējamās īpašumu robežas
- esošās ierādītās īpašumu robežas
- jaunveidojamo zemes vienību robežas
- esošās ielu sarkanās līnijas ar lūzumpunktiem
- esošās zemes vienības platība
- / / / / / Poldera teritorija
- ekspluatācijas aizsargjoslas teritorija gar drenām un atklātiem grāvjiem (7312010400) - 5m

Topogrāfiskie apzīmējumi

- ceļš
- drenu kolektors
- pļava
- + krūmi
- + atsevišķs koks
- grāvis

Piezīme:

Saskaņā ar Ādažu novada teritorijas plānojuma "Ādažu novada funkcionālā zonējuma karti" Detālplānojuma teritorijai noteiktas funkcionālās zonas:  
 \* Savrupmāju apbūves teritorija (DzS);  
 \* Transporta infrastruktūras teritorija (TR);  
 \* Mežu teritorija (M2)  
 \* Ūdeņu teritorija (Ū).  
 Visa Detālplānojuma teritorija atrodas Polderu sateces baseinu teritorijā (TIN11).

Teritorijas pašreizējās izmantošanas un apgrūtinājumu plāns		Kartogrāfiskā materiāla pamats: - topogrāfija: SIA "AZIMUTS inženierpārē", reģistrēta 19.04.2023., M 1:500, Latvijas normālo augstumu sistēma (LAS-2005.5), LKS-92 TM koordinātu sistēma	
Lapa 1		Izdrukas mērogs 1:1000	TM projekcijas mēroga koeficients n=0.999600
Ipašnieks: SIA "VD Design"			
Objekta adrese: "Jaunzarīņi", Eimuri, Ādažu pagasts, Ādažu novads			
Detālplānojums			
Detālplānojuma izstrādē paredzētie zemes ierīcības darbi atbilst normatīvo aktu prasībām, kas regulē zemes ierīcības projekta izstrādi.	Valdes locekle Zemle AA000000042	Sintija Batkovska Aigars Galzons	29.11.2023. 29.11.2023.
SIA "Detālplānojumi SB"		LV4040203081595	
Jelgavas iela 4A - 15, Līvberze, Līvberzes pag., Jelgavas nov., LV-3014		Tālr. +371 29125515	





**Pleņemtie apzīmējumi:**

- - - - - detālpilnījuma teritorijas robeža
- - - - - esošās uzņēmējdarbības ierobežojuma robeža
- - - - - esošās projektējamās ierobežojuma robežas
- - - - - jaunveidojamo zemes vienību robežas
- - - - - esošās ierādītās ierobežojuma robežas
- - - - - esošās ielu sarkanās līnijas ar lūzumpunktiem
- - - - - ielu sarkanās līnijas, kas tiks atceltas ar Ādažu novada domes saistošajiem noteikumiem
- - - - - projektējamā ielu sarkanā līnija ar lūzumpunktiem
- - - - - būvvalde
- - - - - apbūves līnija
- DzS** Savrupmāju apbūves teritorija
- TR** Transporta infrastruktūras teritorija
- M2** Mežu teritorija
- Ū** Ūdeņu teritorija
- 11" 1251 m<sup>2</sup> jaunveidojamo zemes vienību Nr. pēc kārtas
- 5,0591 ha esošās zemes vienības platība
- projektējamā brauktuve
- apriešanās laukums
- orientējoša iebrauktuves vieta zemes vienībā (precīzējama būvniecības ieceres dokumentācijā)
- perspektīvās ēku novietnes
- dzīvojamās zonas ceļa zīmes

- Meža zemi kontūras no "Meža apsaimniekošanas plāna" (ieziņas aptuveni)
- Polidiera teritorija
- eksploatacijas aizsargjoslas teritorija gar drenām un atklātiem grāvjiem (7312010400) - 5m
- eksploatacijas aizsargjoslas teritorija ap elektrisko tīklu transformatoru apakštaciņu (7312050500)
- eksploatacijas aizsargjoslas teritorija gar elektrisko tīklu kabelu līniju (7312050201)
- projektējamais pazemes inženierinženieru sistēmas hidrants (norādīts orientējoši)
- projektējamais pazemes vidēja spiediena gāzes vads (norādīts orientējoši)
- projektējamā pazemes elektronisko sakaru kabelu kanalizācija ar sadalītiem skapi (norādīts orientējoši)
- projektējamais 0,4kV zemsprieguma elektrokabelis ar projektējamo elektrosadales skapi (norādīts orientējoši)
- projektējamais 20kV vidsprieguma elektrokabelis (norādīts orientējoši)
- projektējamais slēgā tipa kompaktais transformators 6-20/0,4 kV
- projektējamā ārējā apgaismojuma elektrības kabeļa līnija (norādīts orientējoši)
- demonējams drenas gals pie tehnisko būvprojekta izstrādes, ja tas nepieciešams

**Objekta izvietojuma shēma**

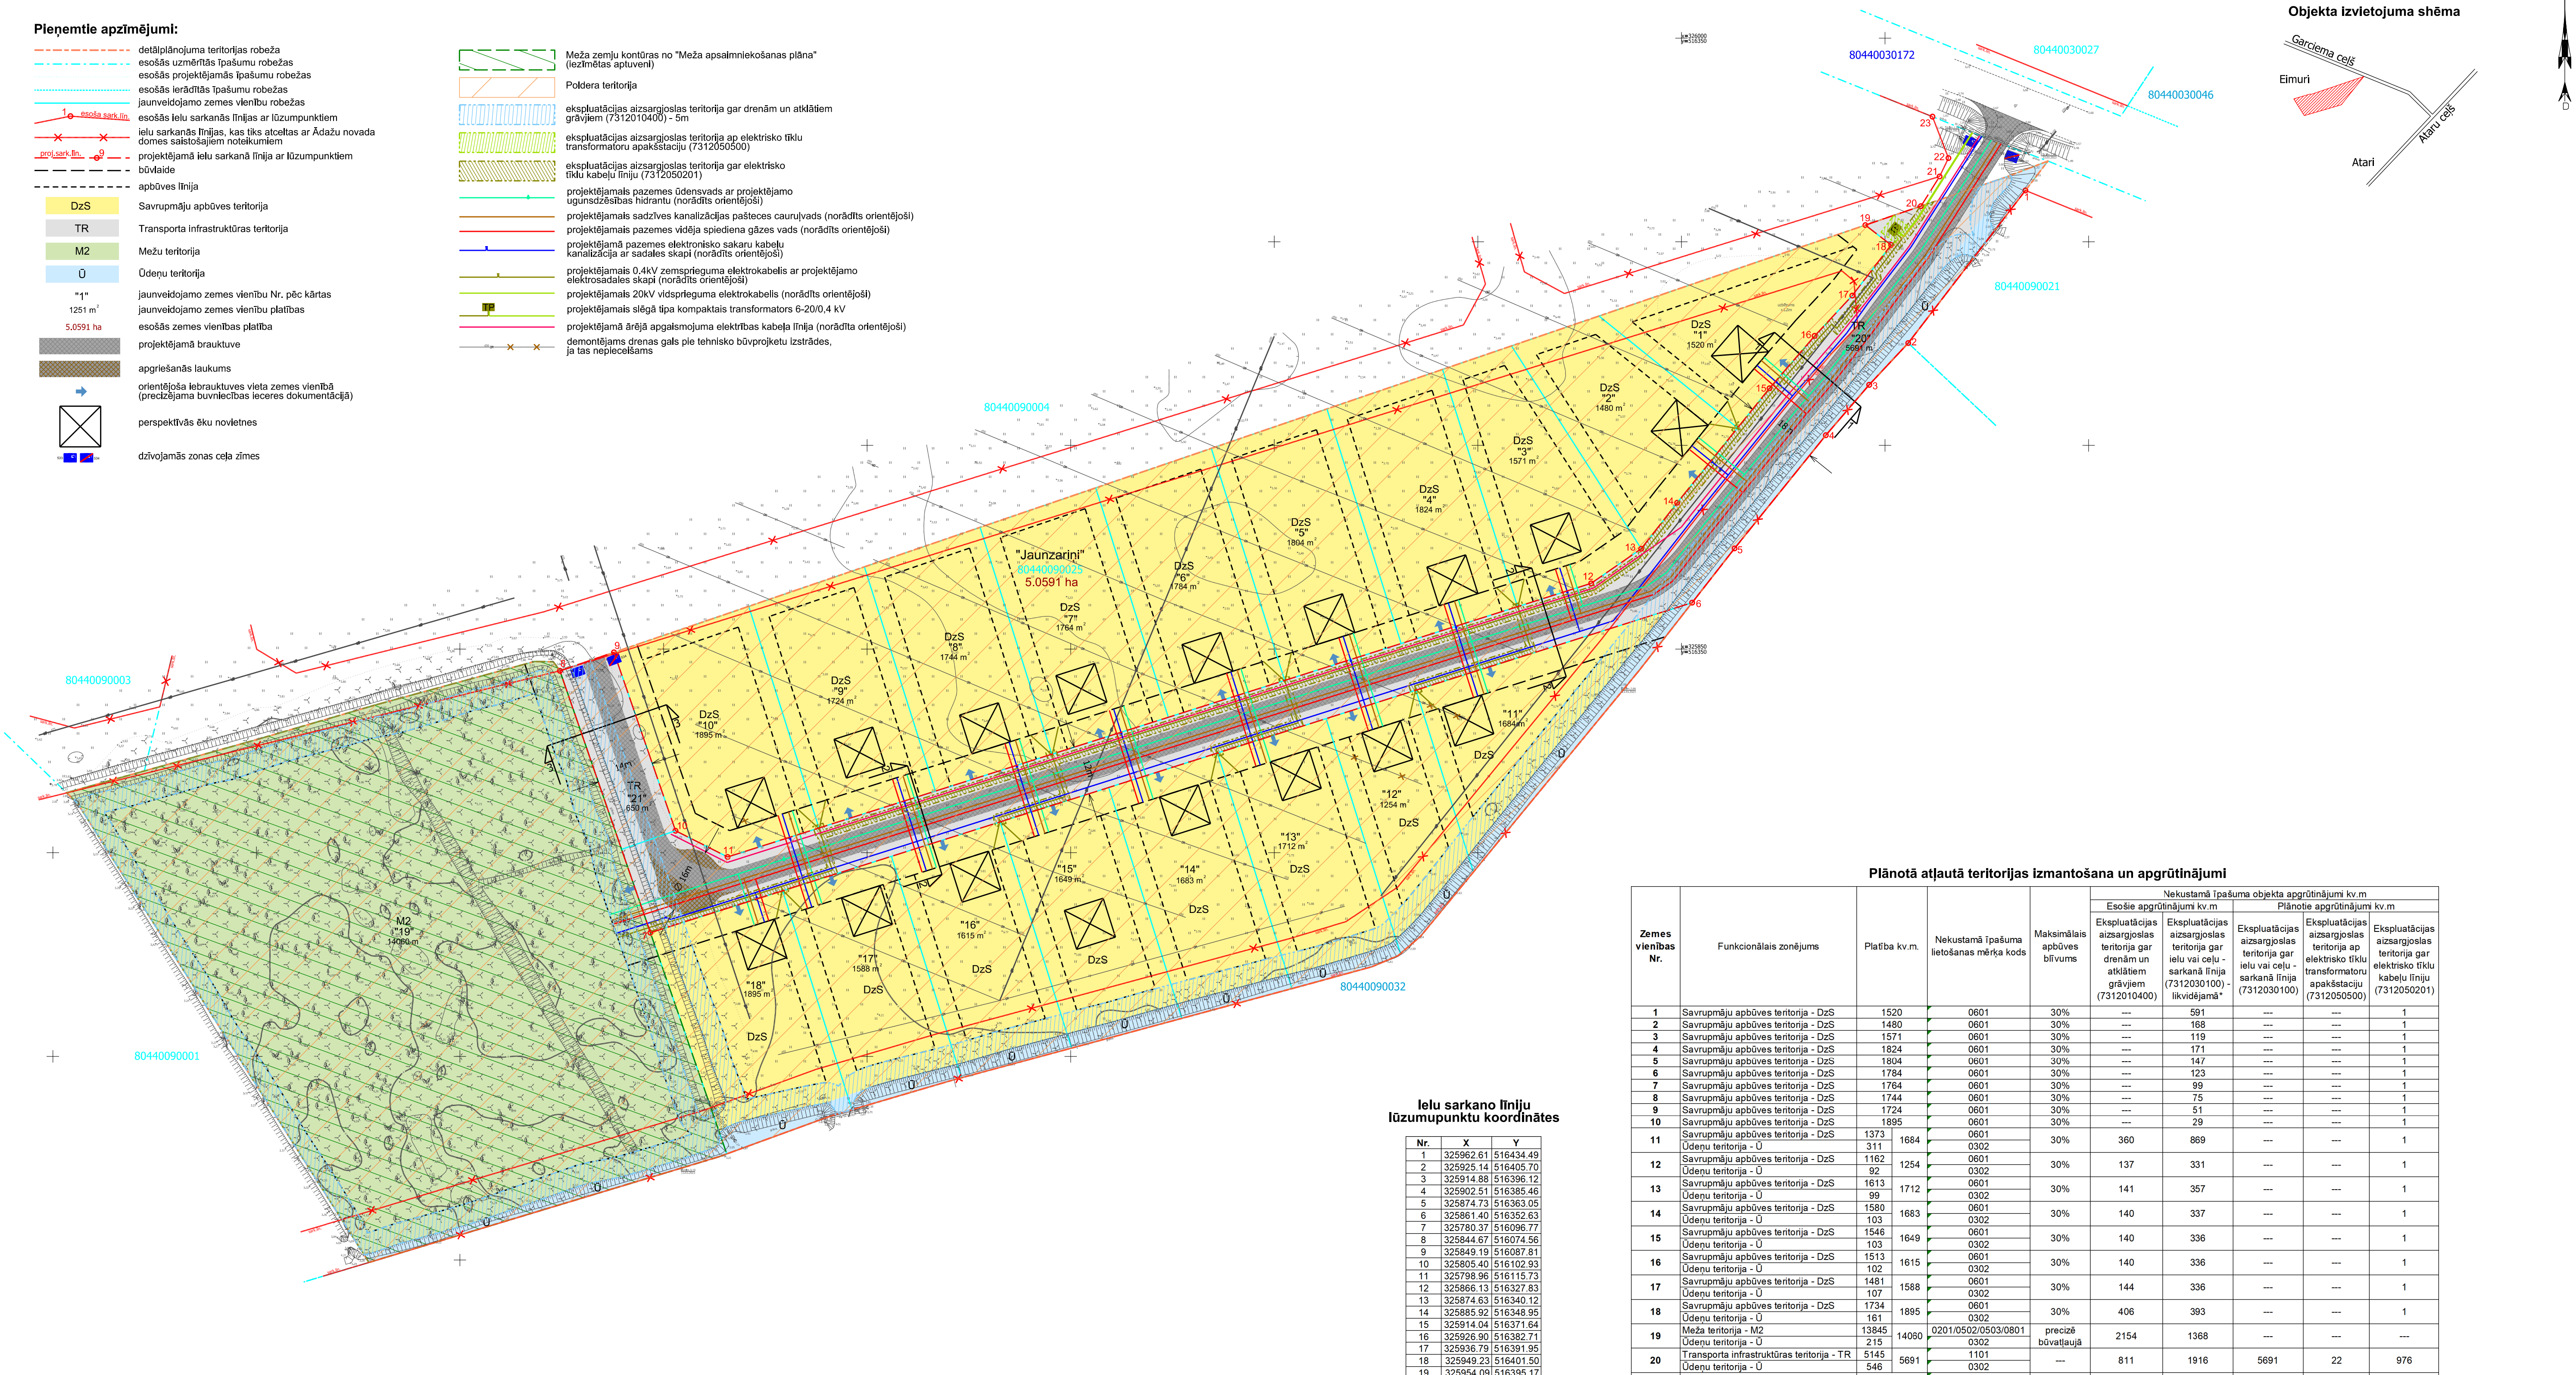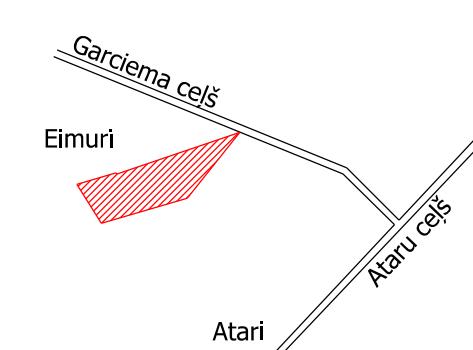


**Ielu sarkano līniju lūzumpunktu koordinātes**

Nr.	X	Y
1	325962.61	516434.49
2	325925.14	516405.70
3	325914.88	516396.12
4	325902.51	516385.46
5	325874.73	516363.05
6	325861.40	516352.63
7	325780.37	516096.77
8	325844.67	516074.96
9	325849.19	516087.81
10	325805.40	516102.93
11	325798.96	516115.73
12	325866.13	516327.83
13	325874.63	516340.12
14	325885.92	516348.95
15	325914.04	516371.64
16	325926.90	516382.71
17	325936.79	516391.95
18	325949.23	516401.50
19	325954.09	516395.17
20	325958.15	516406.82
21	325966.03	516413.40
22	325970.54	516415.59
23	325980.72	516411.65

**Plānotā atļaut teritorijas izmantošana un apgrūtinājumi**

Zemes vienības Nr.	Funkcionālais zonu joms	Platība kv.m.	Nekustamā īpašuma lietošanas mērķa kods	Maksimālais apbūves blīvums	Nekustamā īpašuma objekta apgrūtinājumi kv.m				
					Esošie apgrūtinājumi kv.m		Plānotie apgrūtinājumi kv.m		
					Eksploatacijas aizsargjoslas teritorija gar drenām un atklātiem grāvjiem (7312010400)	Eksploatacijas aizsargjoslas teritorija gar ielu vai ceļu - sarkanā līnija (7312030100) - likvidējamā*	Eksploatacijas aizsargjoslas teritorija gar ielu vai ceļu - sarkanā līnija (7312030100) - likvidējamā*	Eksploatacijas aizsargjoslas teritorija ap elektrisko tīklu transformatoru apakštaciņu (7312050500)	Eksploatacijas aizsargjoslas teritorija gar elektrisko tīklu kabelu līniju (7312050201)
1	Savrupmāju apbūves teritorija - DzS	1520	0601	30%	---	591	---	---	1
2	Savrupmāju apbūves teritorija - DzS	1480	0601	30%	---	168	---	---	1
3	Savrupmāju apbūves teritorija - DzS	1571	0601	30%	---	119	---	---	1
4	Savrupmāju apbūves teritorija - DzS	1824	0601	30%	---	171	---	---	1
5	Savrupmāju apbūves teritorija - DzS	1804	0601	30%	---	147	---	---	1
6	Savrupmāju apbūves teritorija - DzS	1784	0601	30%	---	123	---	---	1
7	Savrupmāju apbūves teritorija - DzS	1764	0601	30%	---	99	---	---	1
8	Savrupmāju apbūves teritorija - DzS	1744	0601	30%	---	75	---	---	1
9	Savrupmāju apbūves teritorija - DzS	1724	0601	30%	---	51	---	---	1
10	Savrupmāju apbūves teritorija - DzS	1695	0601	30%	---	29	---	---	1
11	Savrupmāju apbūves teritorija - DzS	1373	0601	30%	---	---	---	---	1
12	Savrupmāju apbūves teritorija - DzS	1162	0601	30%	137	331	---	---	1
13	Savrupmāju apbūves teritorija - DzS	99	0302	30%	141	357	---	---	1
14	Savrupmāju apbūves teritorija - DzS	1580	0601	30%	140	337	---	---	1
15	Savrupmāju apbūves teritorija - DzS	1546	0601	30%	140	336	---	---	1
16	Savrupmāju apbūves teritorija - DzS	1513	0601	30%	140	336	---	---	1
17	Savrupmāju apbūves teritorija - DzS	1481	0601	30%	144	336	---	---	1
18	Savrupmāju apbūves teritorija - DzS	1734	0601	30%	406	393	---	---	1
19	Meža teritorija - M2	13845	0201050205030801	precīzē būvatļaujā	2154	1368	---	---	---
20	Transporta infrastruktūras teritorija - TR	5145	1101	---	811	1916	5691	22	976
21	Transporta infrastruktūras teritorija - TR	650	1101	---	232	3	650	---	---
22	Ūdeņu teritorija - Ū	546	0302	---	4805	1:55	6341	22	994
<b>Kopā:</b>		<b>50591</b>	<b>---</b>	<b>---</b>	<b>---</b>	<b>---</b>	<b>---</b>	<b>---</b>	<b>---</b>

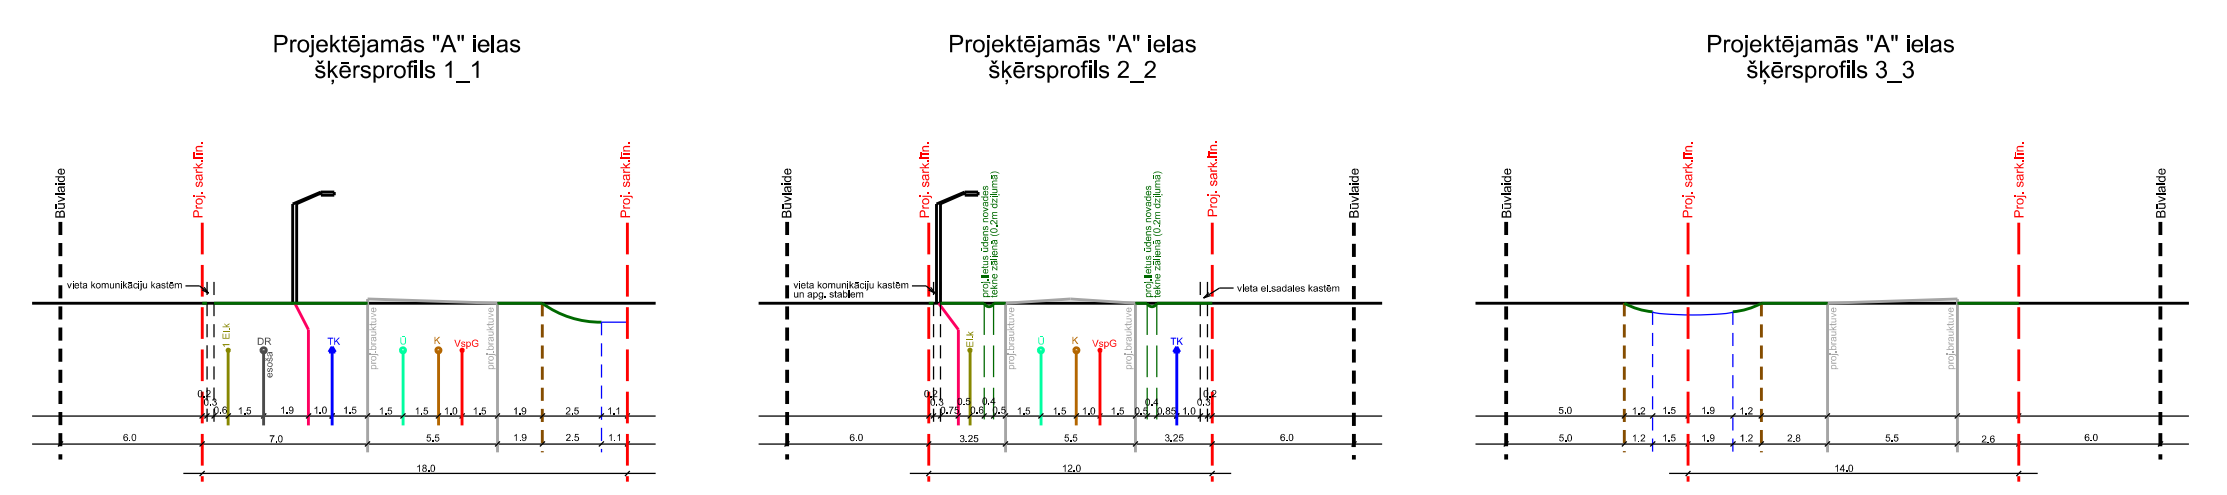

Teritorijas plānotās (atļautās) izmantošanas, apgrūtinājumu un inženierkomunikāciju plāns

Ipašnieks: SIA "VD Design"

Objekta adrese: "Jaunzarīņi", Eimuri, Ādažu pagasts, Ādažu novads

Detālpilnījums

Valdes locekle: Sintiņa Baļkovska

Zemes lerkotājs: Algars Čalčons

29.11.2023.

29.11.2023.

SIA "Detālpilnījumi SB"

LV4040203081595

Jelgavas iela 4A - 15, Līvberze, Līvberzes pag., Jelgavas nov., LV-3014

Tālr. +371 29125515

Kartogrāfiskā materiāla pamatne: - topogrāfija: SIA "AZIMUTS inženierizpēte", reģistrēta 19.04.2023., M 1:500, Latvijas normālo augstumu sistēma (LAS-2005.5), LKS-92 TM koordinātu sistēma

Izstruktas mērogs: 1:300

TM projekcijas mēroga koeficients m=0,999600

LKS-92 TM koordinātu sistēma

Latvijas normālo augstumu sistēma (LAS-2005.5)


Lapa 2





**Pieņemtie apzīmējumi:**


- - - - - detālplānojuma teritorijas robeža
- - - - - esošās uzmērītās īpašumu robežas
- - - - - esošās projektējamās īpašumu robežas
- - - - - esošās ierādītās īpašumu robežas
- - - - - jaunveidojamo zemes vienību robežas
- 1 - sark.lin. esošās ielu sarkanās līnijas ar lūzumpunktiem
- x - x ielu sarkanās līnijas, kas tiks atceltas ar Ādažu novada domes saistošajiem noteikumiem
- o - o projektējamā ielu sarkanā līnija ar lūzumpunktiem
- "1" jaunveidojamo zemes vienību Nr. pēc kārtas
- 1251 m<sup>2</sup> jaunveidojamo zemes vienību platības
- 5.0591 ha esošās zemes vienības platība

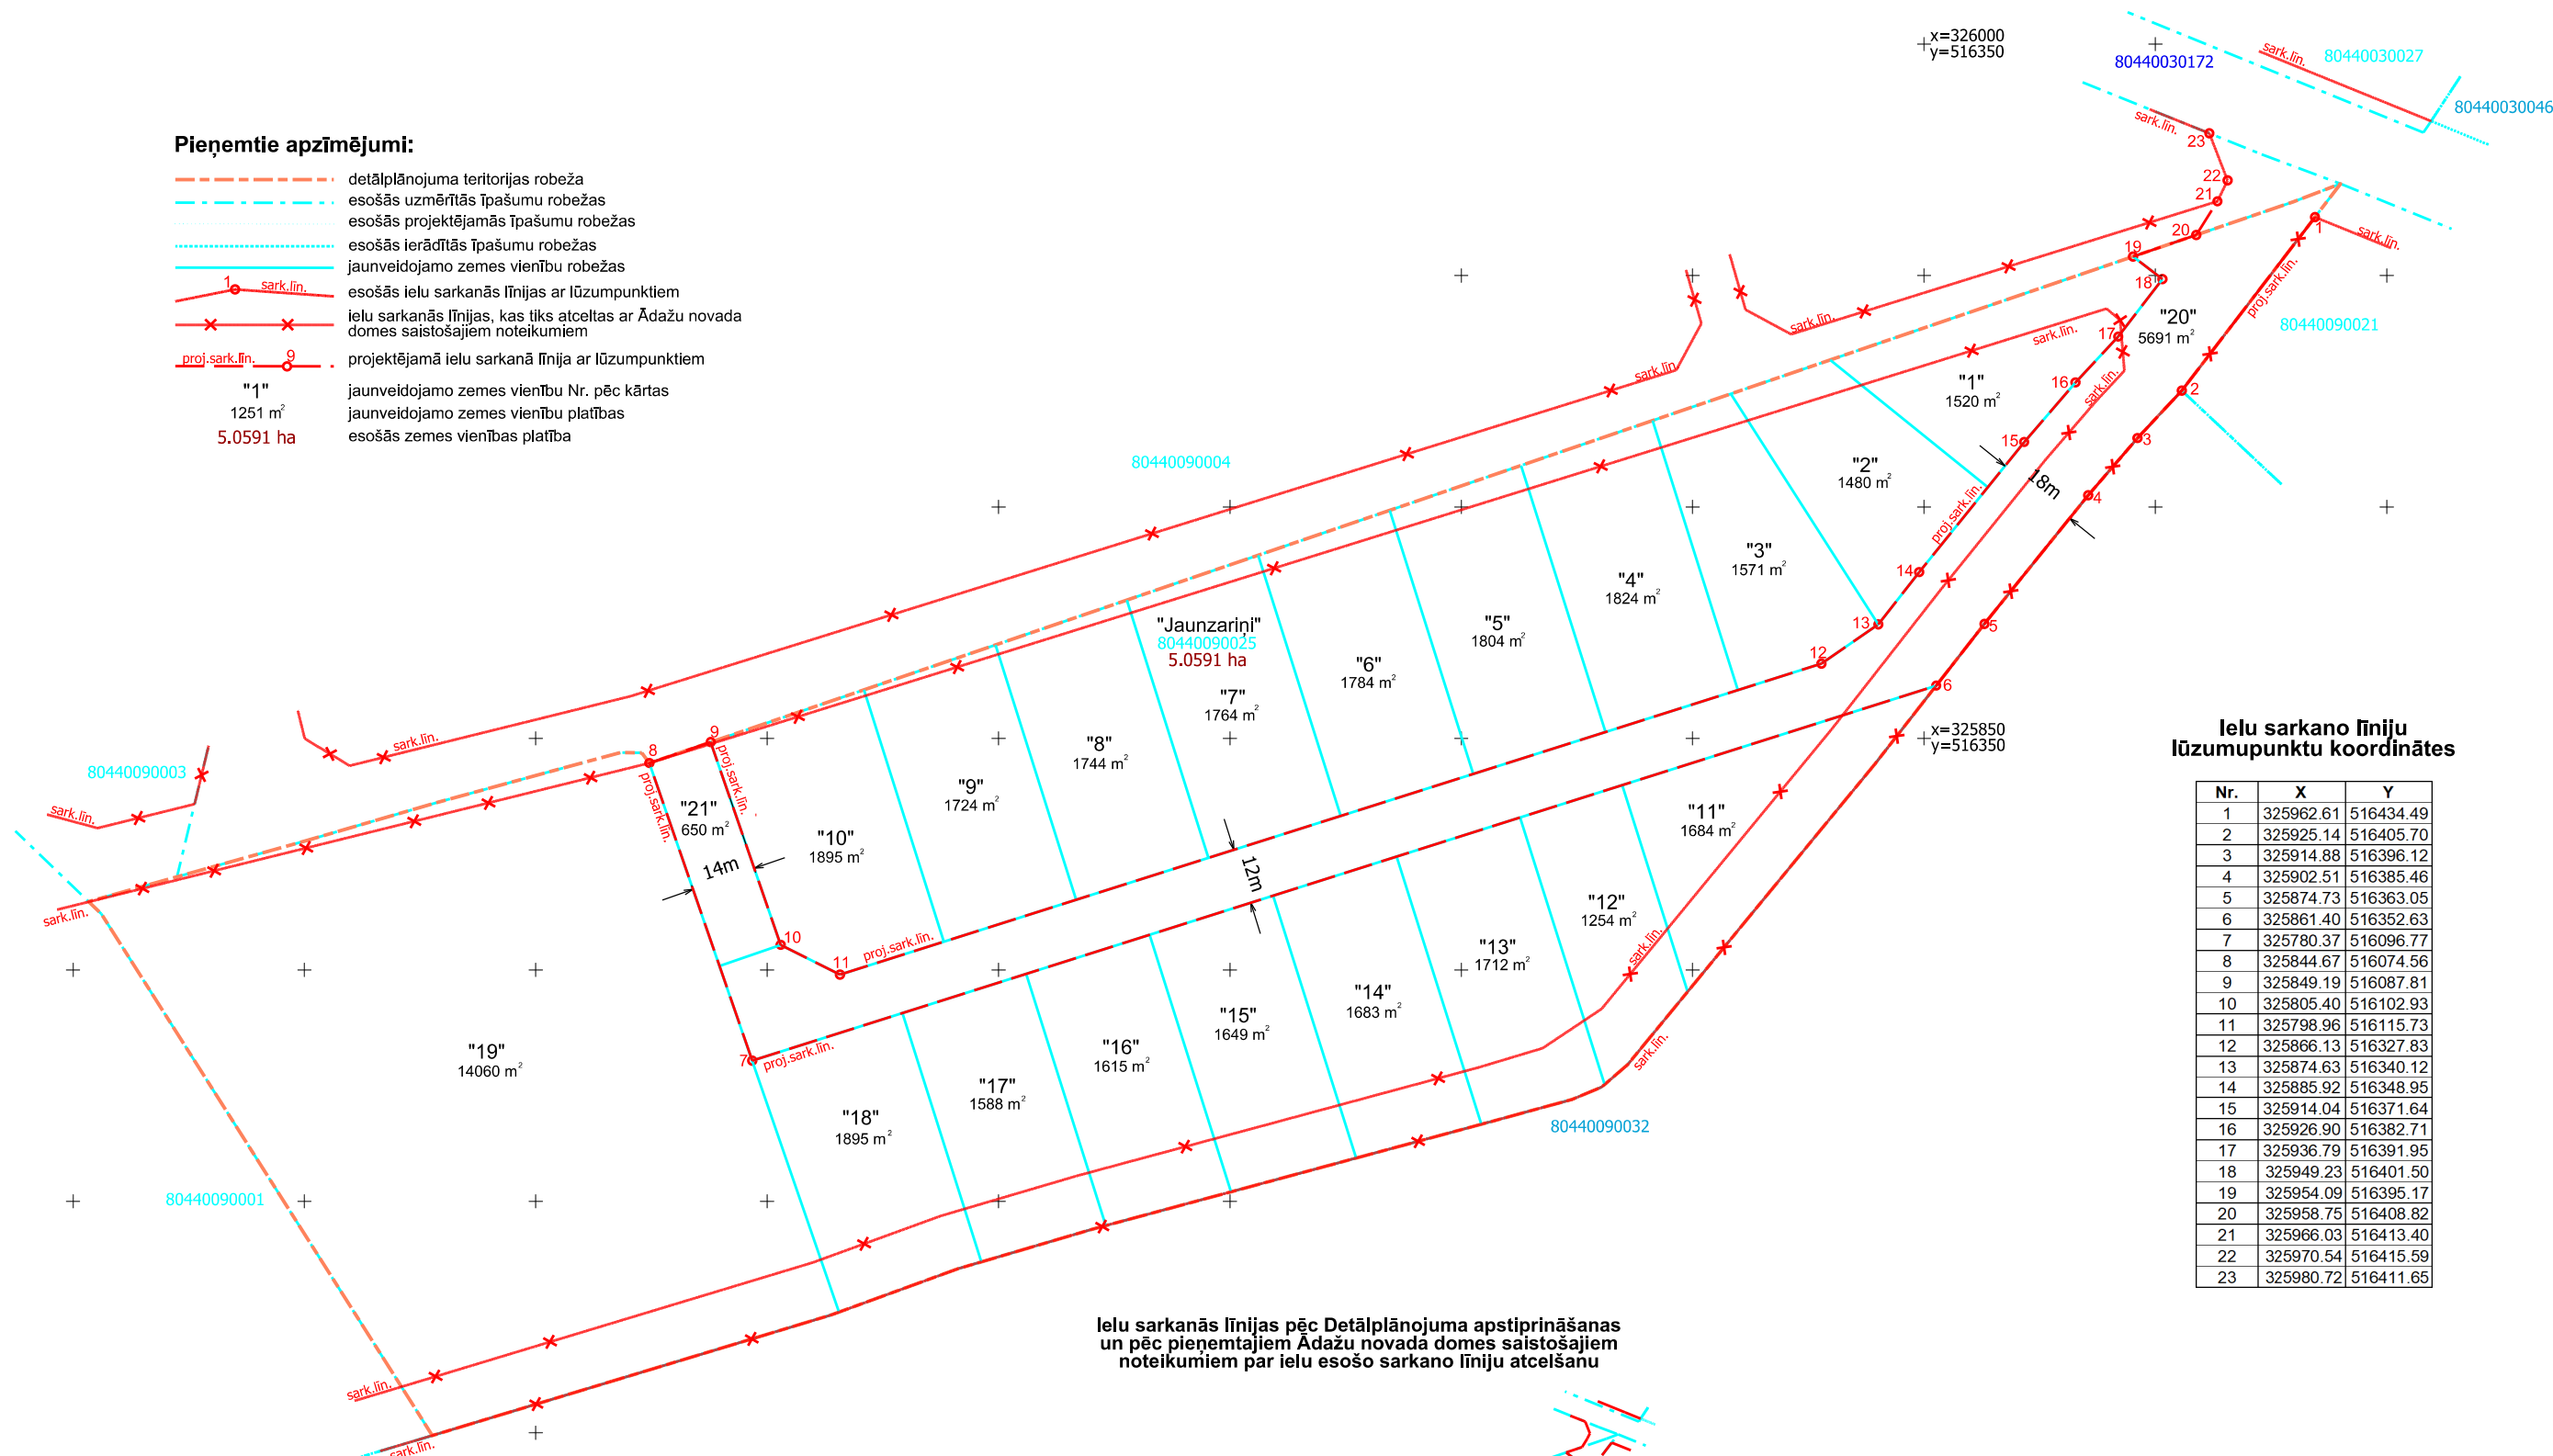

**Ielu sarkano līniju lūzumupunktu koordinātes**

Nr.	X	Y
1	325962.61	516434.49
2	325925.14	516405.70
3	325914.88	516396.12
4	325902.51	516385.46
5	325874.73	516363.05
6	325861.40	516352.63
7	325780.37	516096.77
8	325844.67	516074.56
9	325849.19	516087.81
10	325805.40	516102.93
11	325798.96	516115.73
12	325866.13	516327.83
13	325874.63	516340.12
14	325885.92	516348.95
15	325914.04	516371.64
16	325926.90	516382.71
17	325936.79	516391.95
18	325949.23	516401.50
19	325954.09	516395.17
20	325958.75	516408.82
21	325966.03	516413.40
22	325970.54	516415.59
23	325980.72	516411.65

**Ielu sarkanās līnijas pēc Detālplānojuma apstiprināšanas un pēc pieņemtajiem Ādažu novada domes saistošajiem noteikumiem par ielu esošo sarkano līniju atcelšanu**

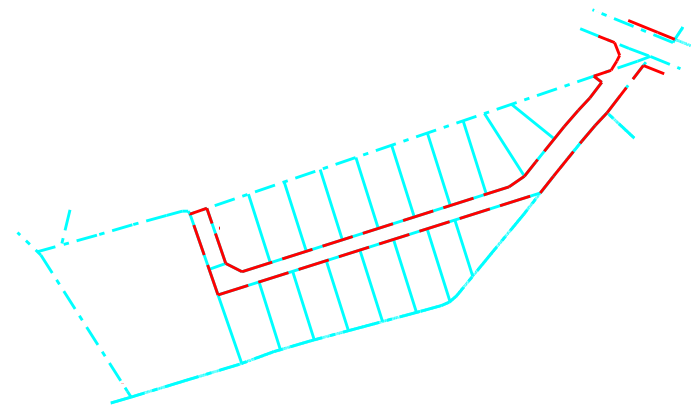


<b>Sarkano līniju plāns</b>		Kartogrāfiskā materiāla pamats: - topogrāfija: SIA "AZIMUTS" inženierizpēte", reģistrēta 19.04.2023., M 1:500 - Latvijas normālo augstumu sistēma (LAS-2005,5), LKS-92 TM koordinātu sistēma	
Lapa 3		Izdrukas mērogs 1:1500	TM projekcijas mēroga koeficients m=0,999600
Īpašnieks: SIA "VD Design"			
Objekta adrese: "Jaunzariņi", Eimuri, Ādažu pagasts, Ādažu novads			
Detālplānojums			
Detālplānojuma izstrādē paredzētie zemes ierīcības darbi atbilst normatīvo aktu prasībām, kas regulē zemes ierīcības projekta izstrādi.	Valdes locekle Zemes ierīkotājs Ser./ AA0000042	Sinija Batkovska Aigars Galzons	29.11.2023. 29.11.2023.
		SIA "Detālplānojumi SB" LV4040203081595 Jelgavas iela 4A - 15, Līvberze, Līvberzes pag., Jelgavas nov., LV-3014 Tālr. +371 29125515	

# Elektroapgādes nodrošinājuma shēma



## Pieņemtie apzīmējumi:

- - - - - detālplānojuma teritorijas robeža
- - - - - esošās uzmērītās īpašumu robežas
- - - - - esošās projektējamās īpašumu robežas
- - - - - esošās ierādītās īpašumu robežas
- - - - - jaunveidojamo zemes vienību robežas
- sark.lin. esošās ielu sarkanās līnijas
- x x ielu sarkanās līnijas, kas tiks atceltas ar Ādažu novada domes saistošajiem noteikumiem
- proj.sark.lin. projektējamā ielu sarkanā līnija
- "1" jaunveidojamo zemes vienību Nr. pēc kārtas
- 1251 m<sup>2</sup> jaunveidojamo zemes vienību platības
- 5.0591 ha esošās zemes vienības platība
- būvlaide
- apbūves līnija
- projektējamā brauktuve
- apgriešanās laukums
- X perspektīvās ēku novietnes
- ekspluatācijas aizsargjoslas teritorija ap elektrisko tīklu transformatoru apakšstaciju (7312050500)
- ekspluatācijas aizsargjoslas teritorija gar elektrisko tīklu kabeļu līniju (7312050201)
- projektējama 0,4kV zemsprieguma elektrokabelis ar projektējamo elektrosadales skapi (norādīts orientējoši)
- projektējama 20kV vidsprieguma elektrokabelis (norādīts orientējoši)
- projektējama slēgā tipa kompaktais transformators 6-20/0,4 kV
- projektējamā ārējā apgaismojuma elektrības kabeļa līnija (norādīta orientējoši)

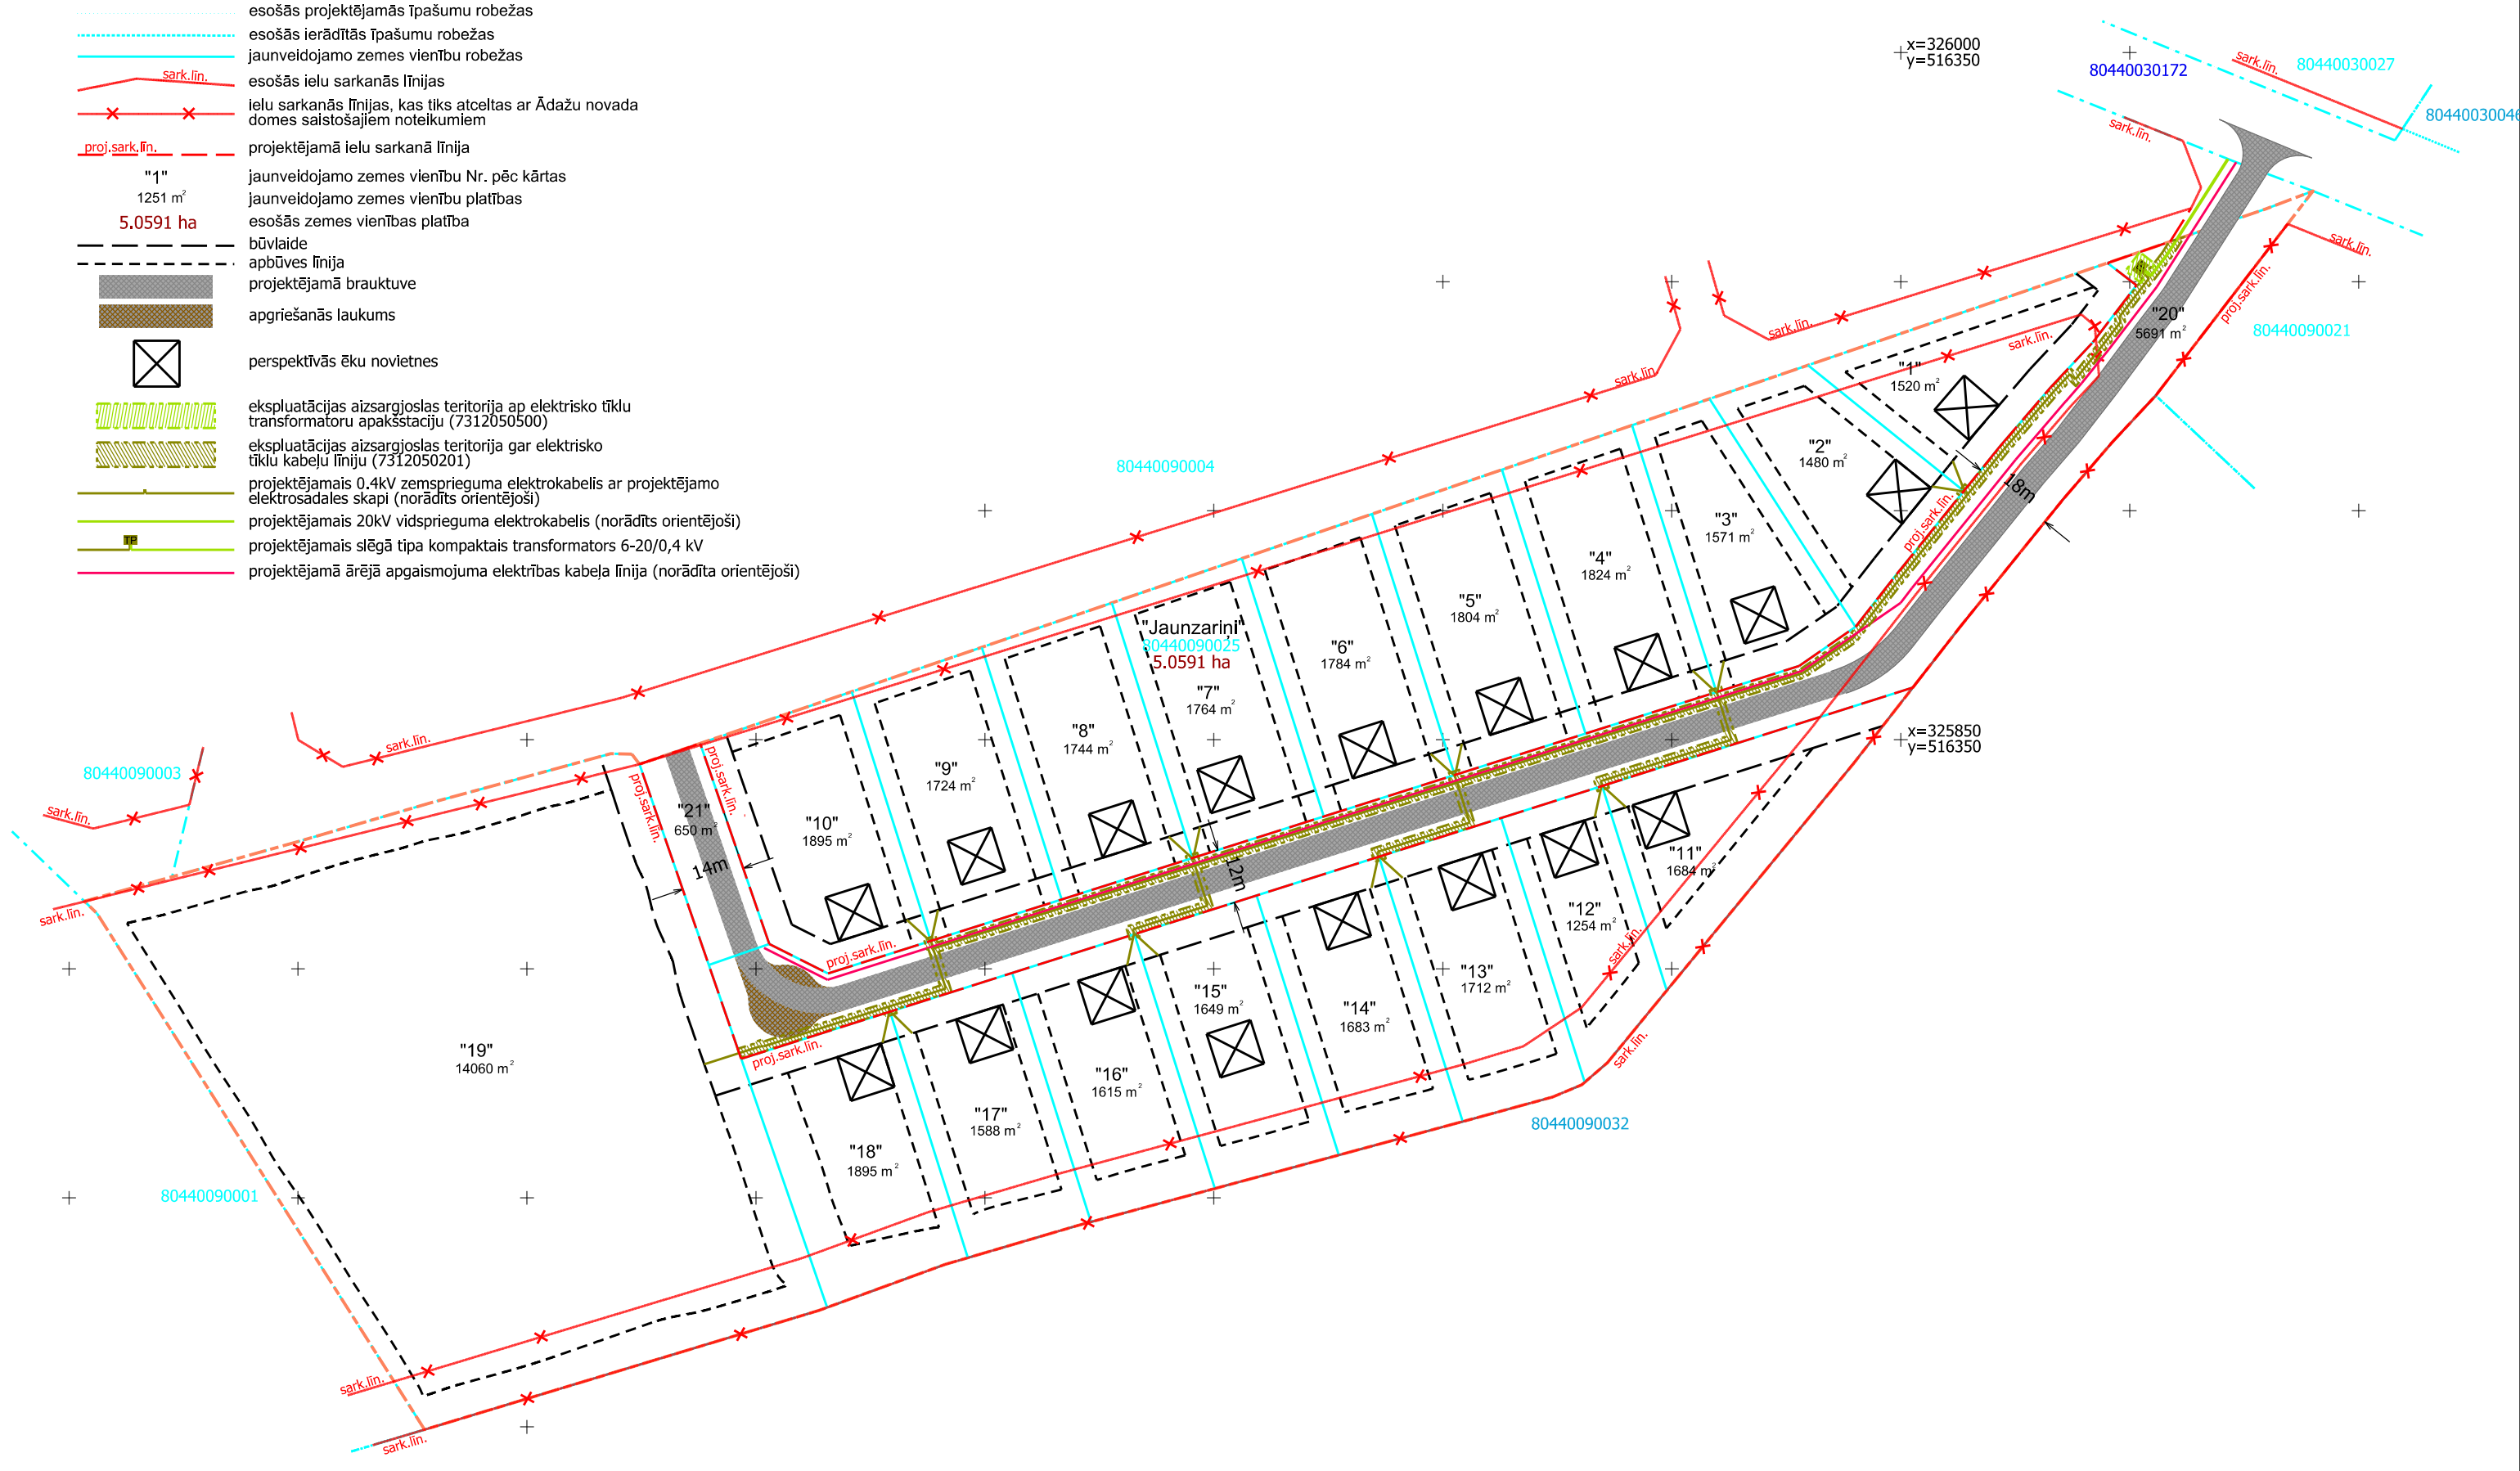




# Pazemes elektronisko sakaru tīklu kabeļu kanalizācijas nodrošinājuma shēma



## Pieņemtie apzīmējumi:

- - - - - detālpārplānojuma teritorijas robeža
- - - - - esošās uzmērītās īpašumu robežas
- - - - - esošās projektējamās īpašumu robežas
- - - - - esošās ierādītās īpašumu robežas
- - - - - jaunveidojamo zemes vienību robežas
- sark.lin. esošās ielu sarkanās līnijas
- x x ielu sarkanās līnijas, kas tiks atceltas ar Ādažu novada domes saistošajiem noteikumiem
- - - - - projektējamā ielu sarkanā līnija
- "1" jaunveidojamo zemes vienību Nr. pēc kārtas
- 1251 m<sup>2</sup> jaunveidojamo zemes vienību platības
- 5.0591 ha esošās zemes vienības platība
- - - - - būvlaide
- - - - - apbūves līnija
- projektējamā brauktuve
- apgrīšanās laukums
- X perspektīvās ēku novietnes
- - - - - projektējamā pazemes elektronisko sakaru kabeļu kanalizācija ar sadales skapī (norādīts orientējoši)

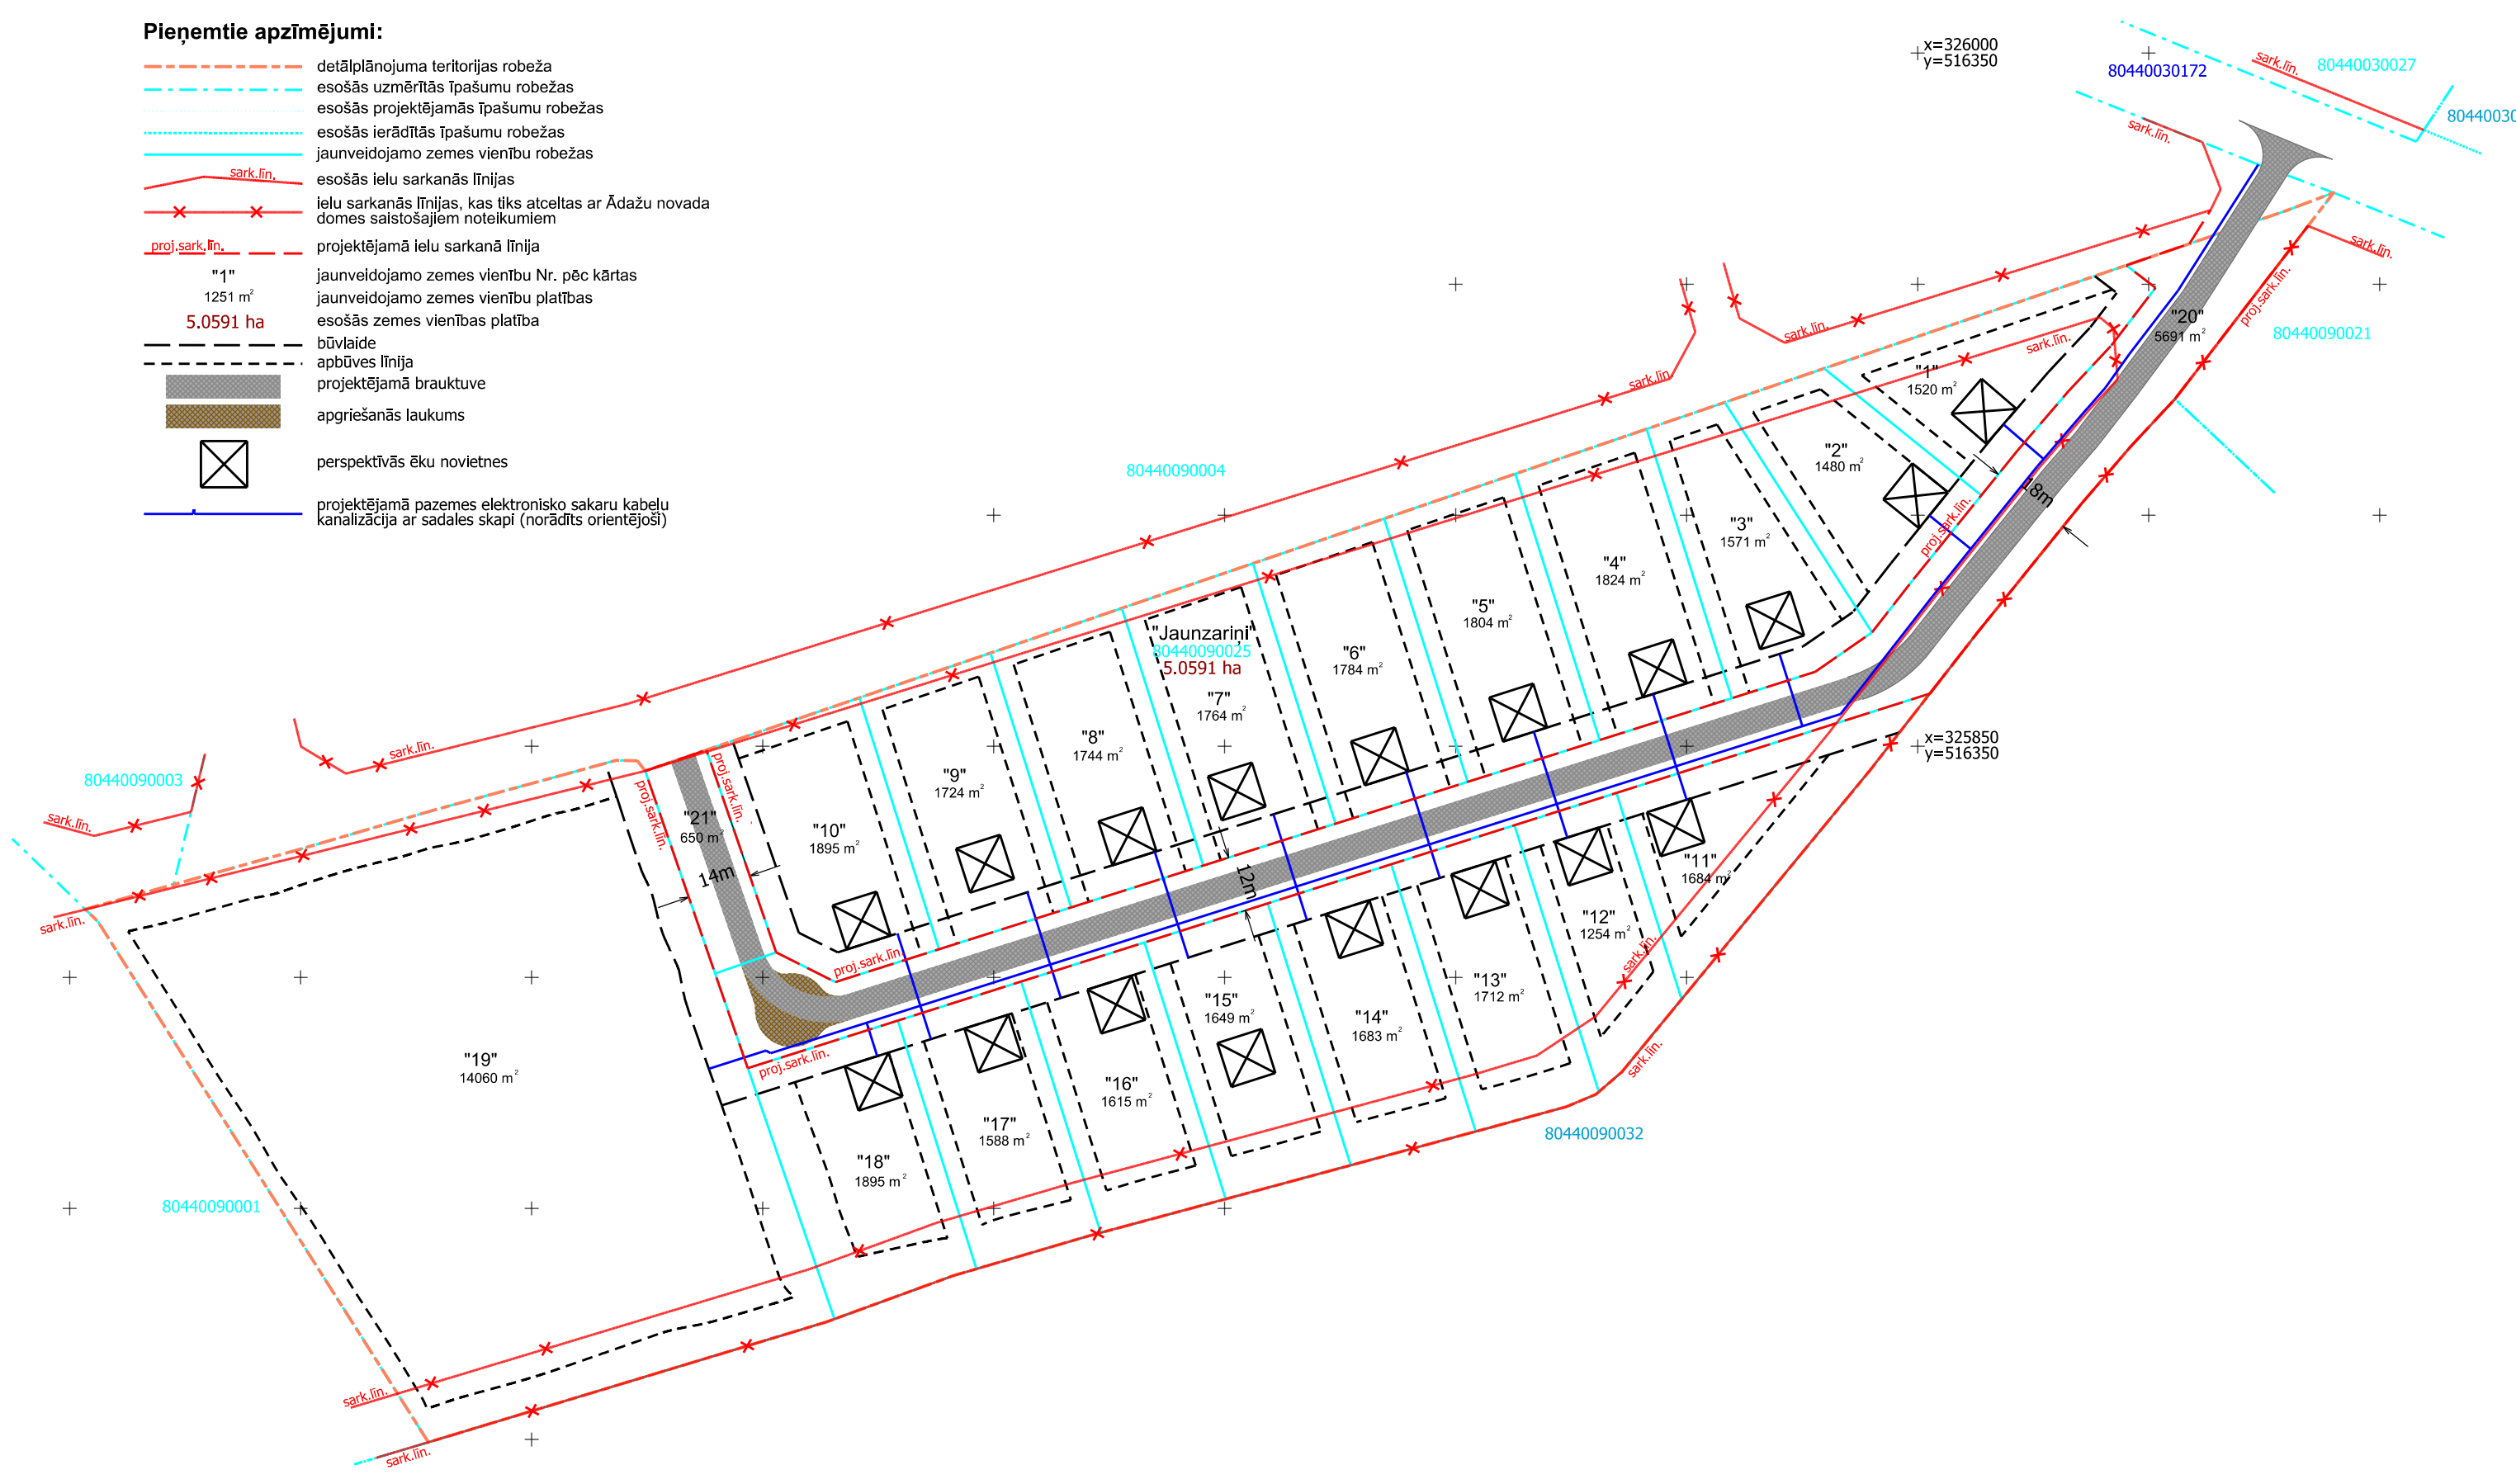




# Vidēja spiediena gāzes apgādes nodrošinājuma shēma



## Pieņemtie apzīmējumi:

- - - - - detālpārplānojuma teritorijas robeža
- - - - - esošās uzmērītās īpašumu robežas
- - - - - esošās projektējamās īpašumu robežas
- - - - - esošās ierādītās īpašumu robežas
- - - - - jaunveidojamo zemes vienību robežas
- sark.lin. esošās ielu sarkanās līnijas
- x x ielu sarkanās līnijas, kas tiks atceltas ar Ādažu novada domes saistošajiem noteikumiem
- - - - - projektējamā ielu sarkanā līnija
- "1" jaunveidojamo zemes vienību Nr. pēc kārtas
- 1251 m<sup>2</sup> jaunveidojamo zemes vienību platības
- 5.0591 ha esošās zemes vienības platība
- - - - - būvlaide
- - - - - apbūves līnija
- projektējamā brauktuve
- apgriešanās laukums
- perspektīvās ēku novietnes
- projektējamo pazemes vidēja spiediena gāzes vads (norādīts orientējoši)

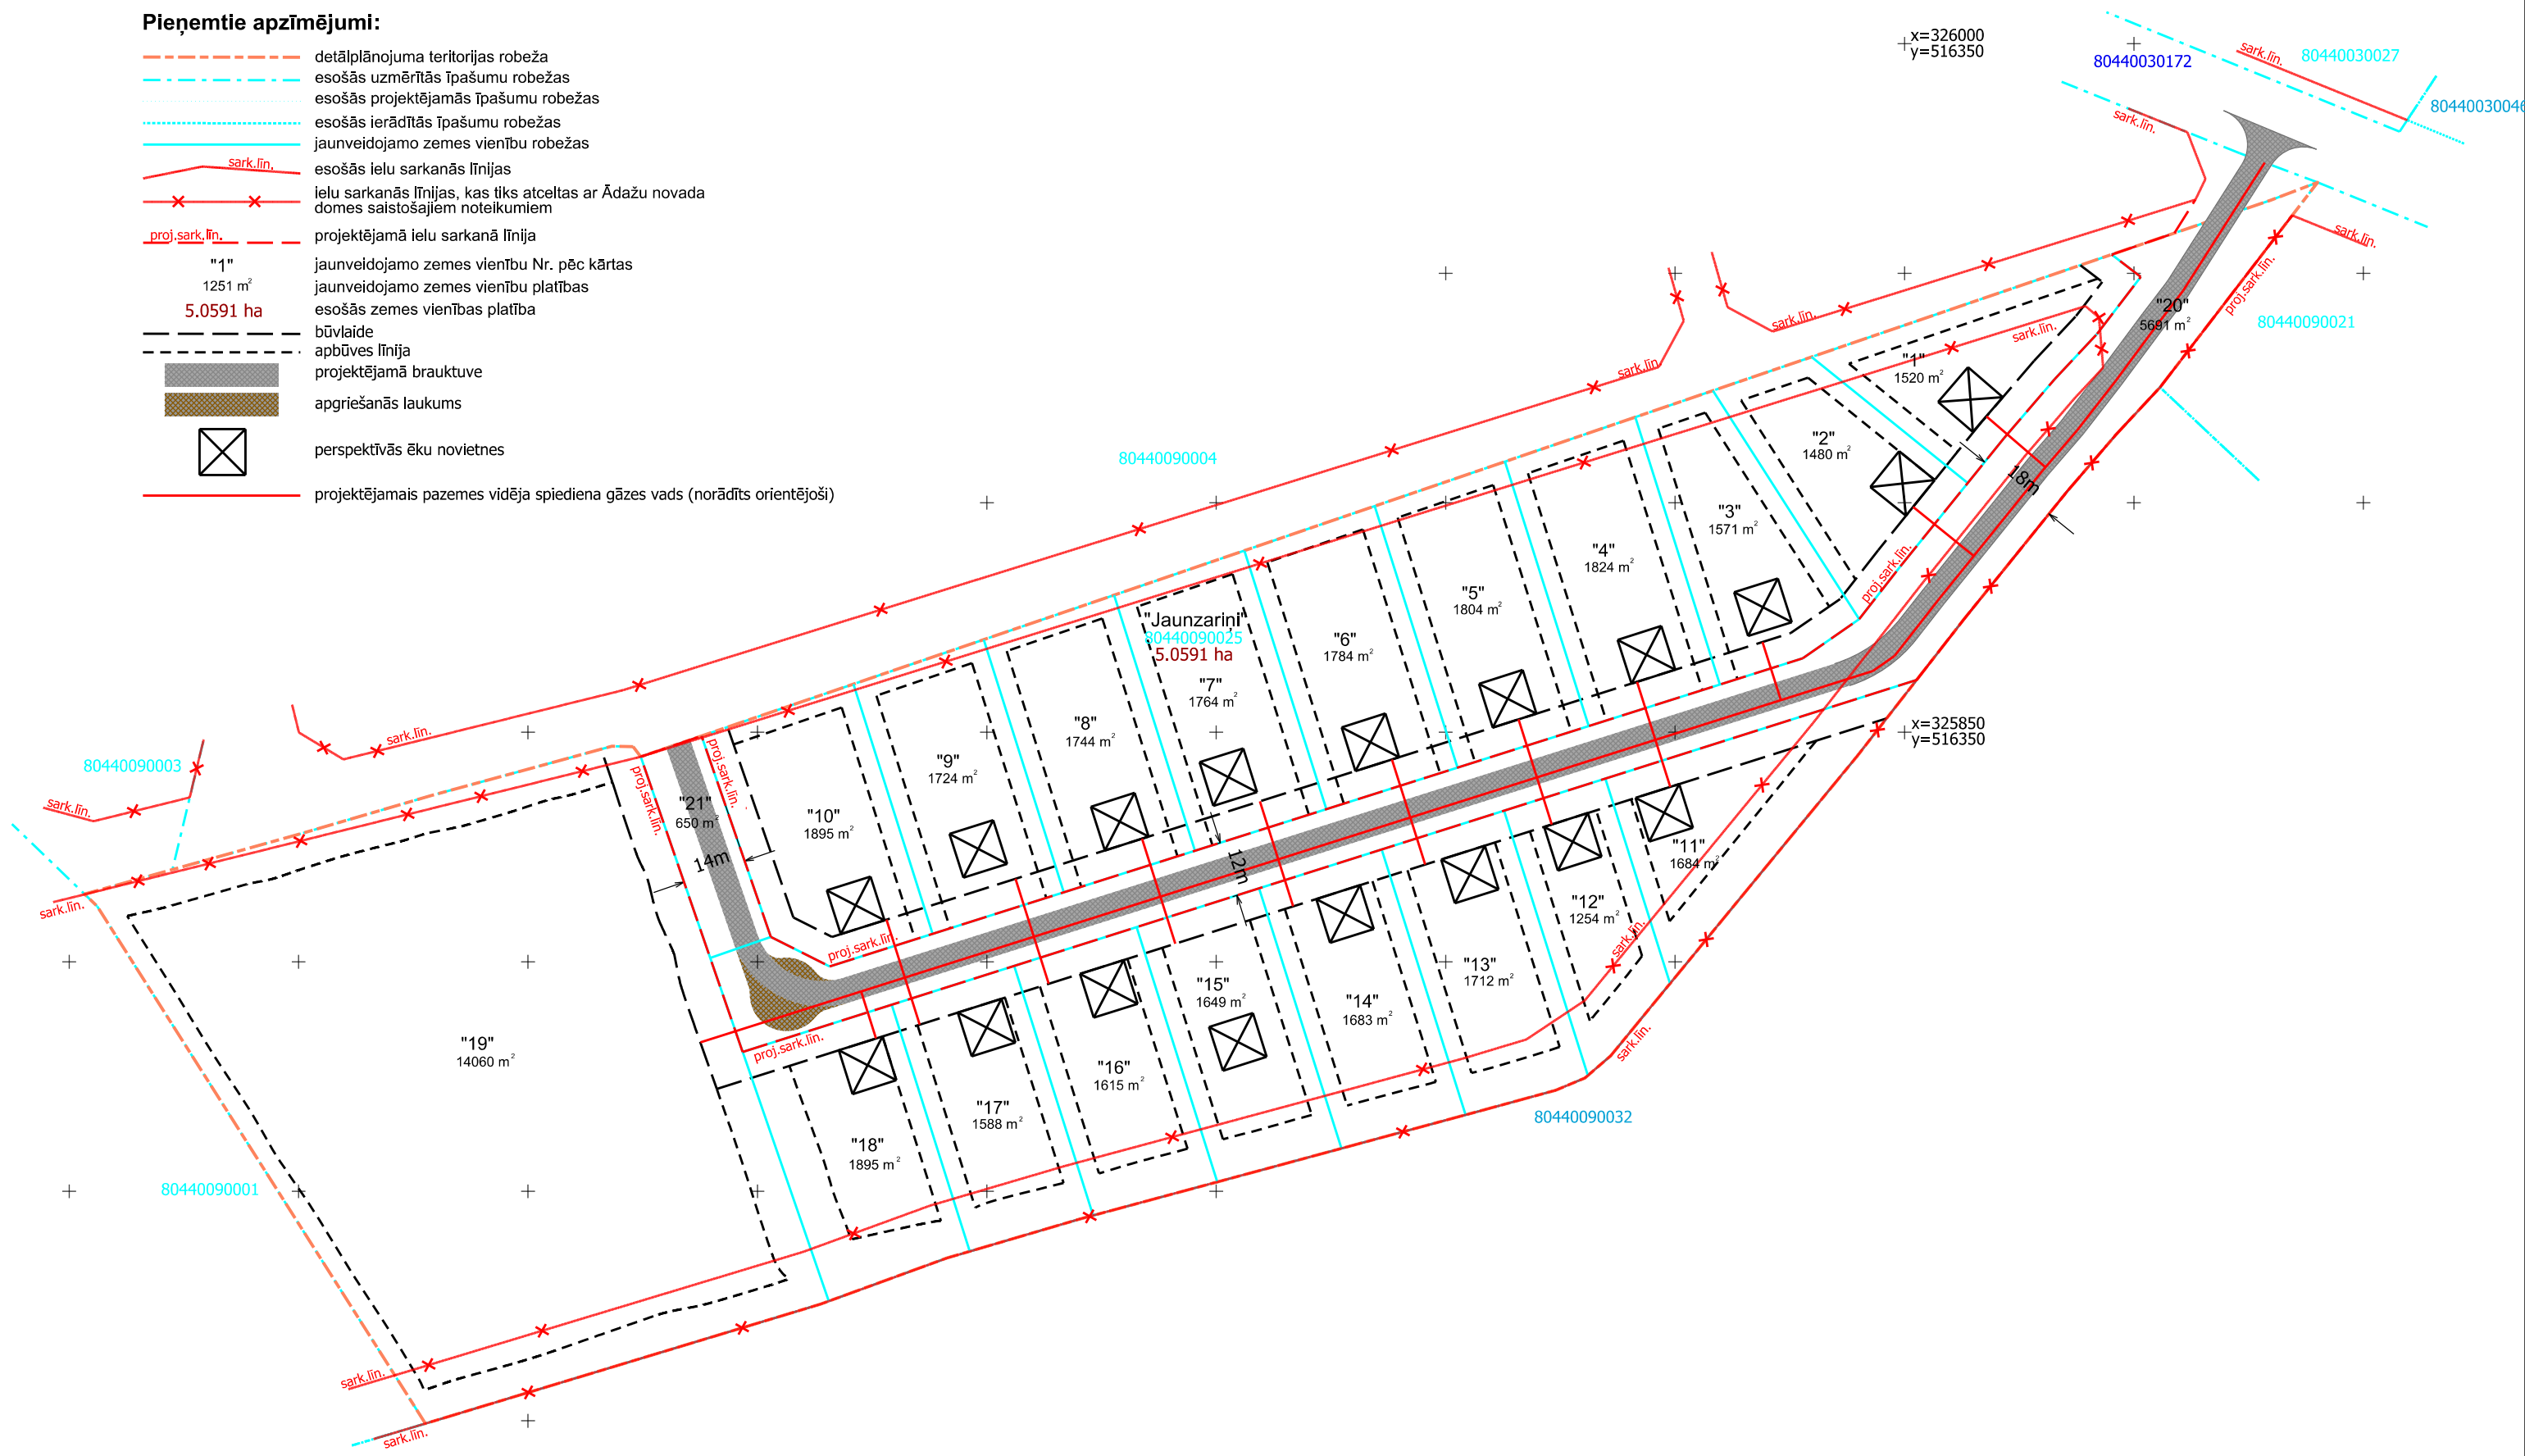




# Ūdens un kanalizācijas sistēmu izvietojuma shēma



## Pieņemtie apzīmējumi:

- - - - - detālpārplānojuma teritorijas robeža
- - - - - esošās uzmērītās īpašumu robežas
- - - - - esošās projektējamās īpašumu robežas
- - - - - esošās ierādītās īpašumu robežas
- - - - - jaunveidojamo zemes vienību robežas
- sark.lin. esošās ielu sarkanās līnijas
- x x ielu sarkanās līnijas, kas tiks atceltas ar Ādažu novada domes saistošajiem noteikumiem
- - - - - projektējamā ielu sarkanā līnija
- "1" jaunveidojamo zemes vienību Nr. pēc kārtas
- 1251 m<sup>2</sup> jaunveidojamo zemes vienību platības
- 5.0591 ha esošās zemes vienības platība
- - - - - būvlaide
- - - - - apbūves līnija
- projektējamā brauktuve
- apgrīšanās laukums
- X perspektīvās ēku novietnes
- projektējamo pazemes ūdensvads ar projektējamo ugunsdzēsības hidrantu (norādīts orientējoši)
- projektējamo sadzīves kanalizācijas paštesces cauruļvads (norādīts orientējoši)

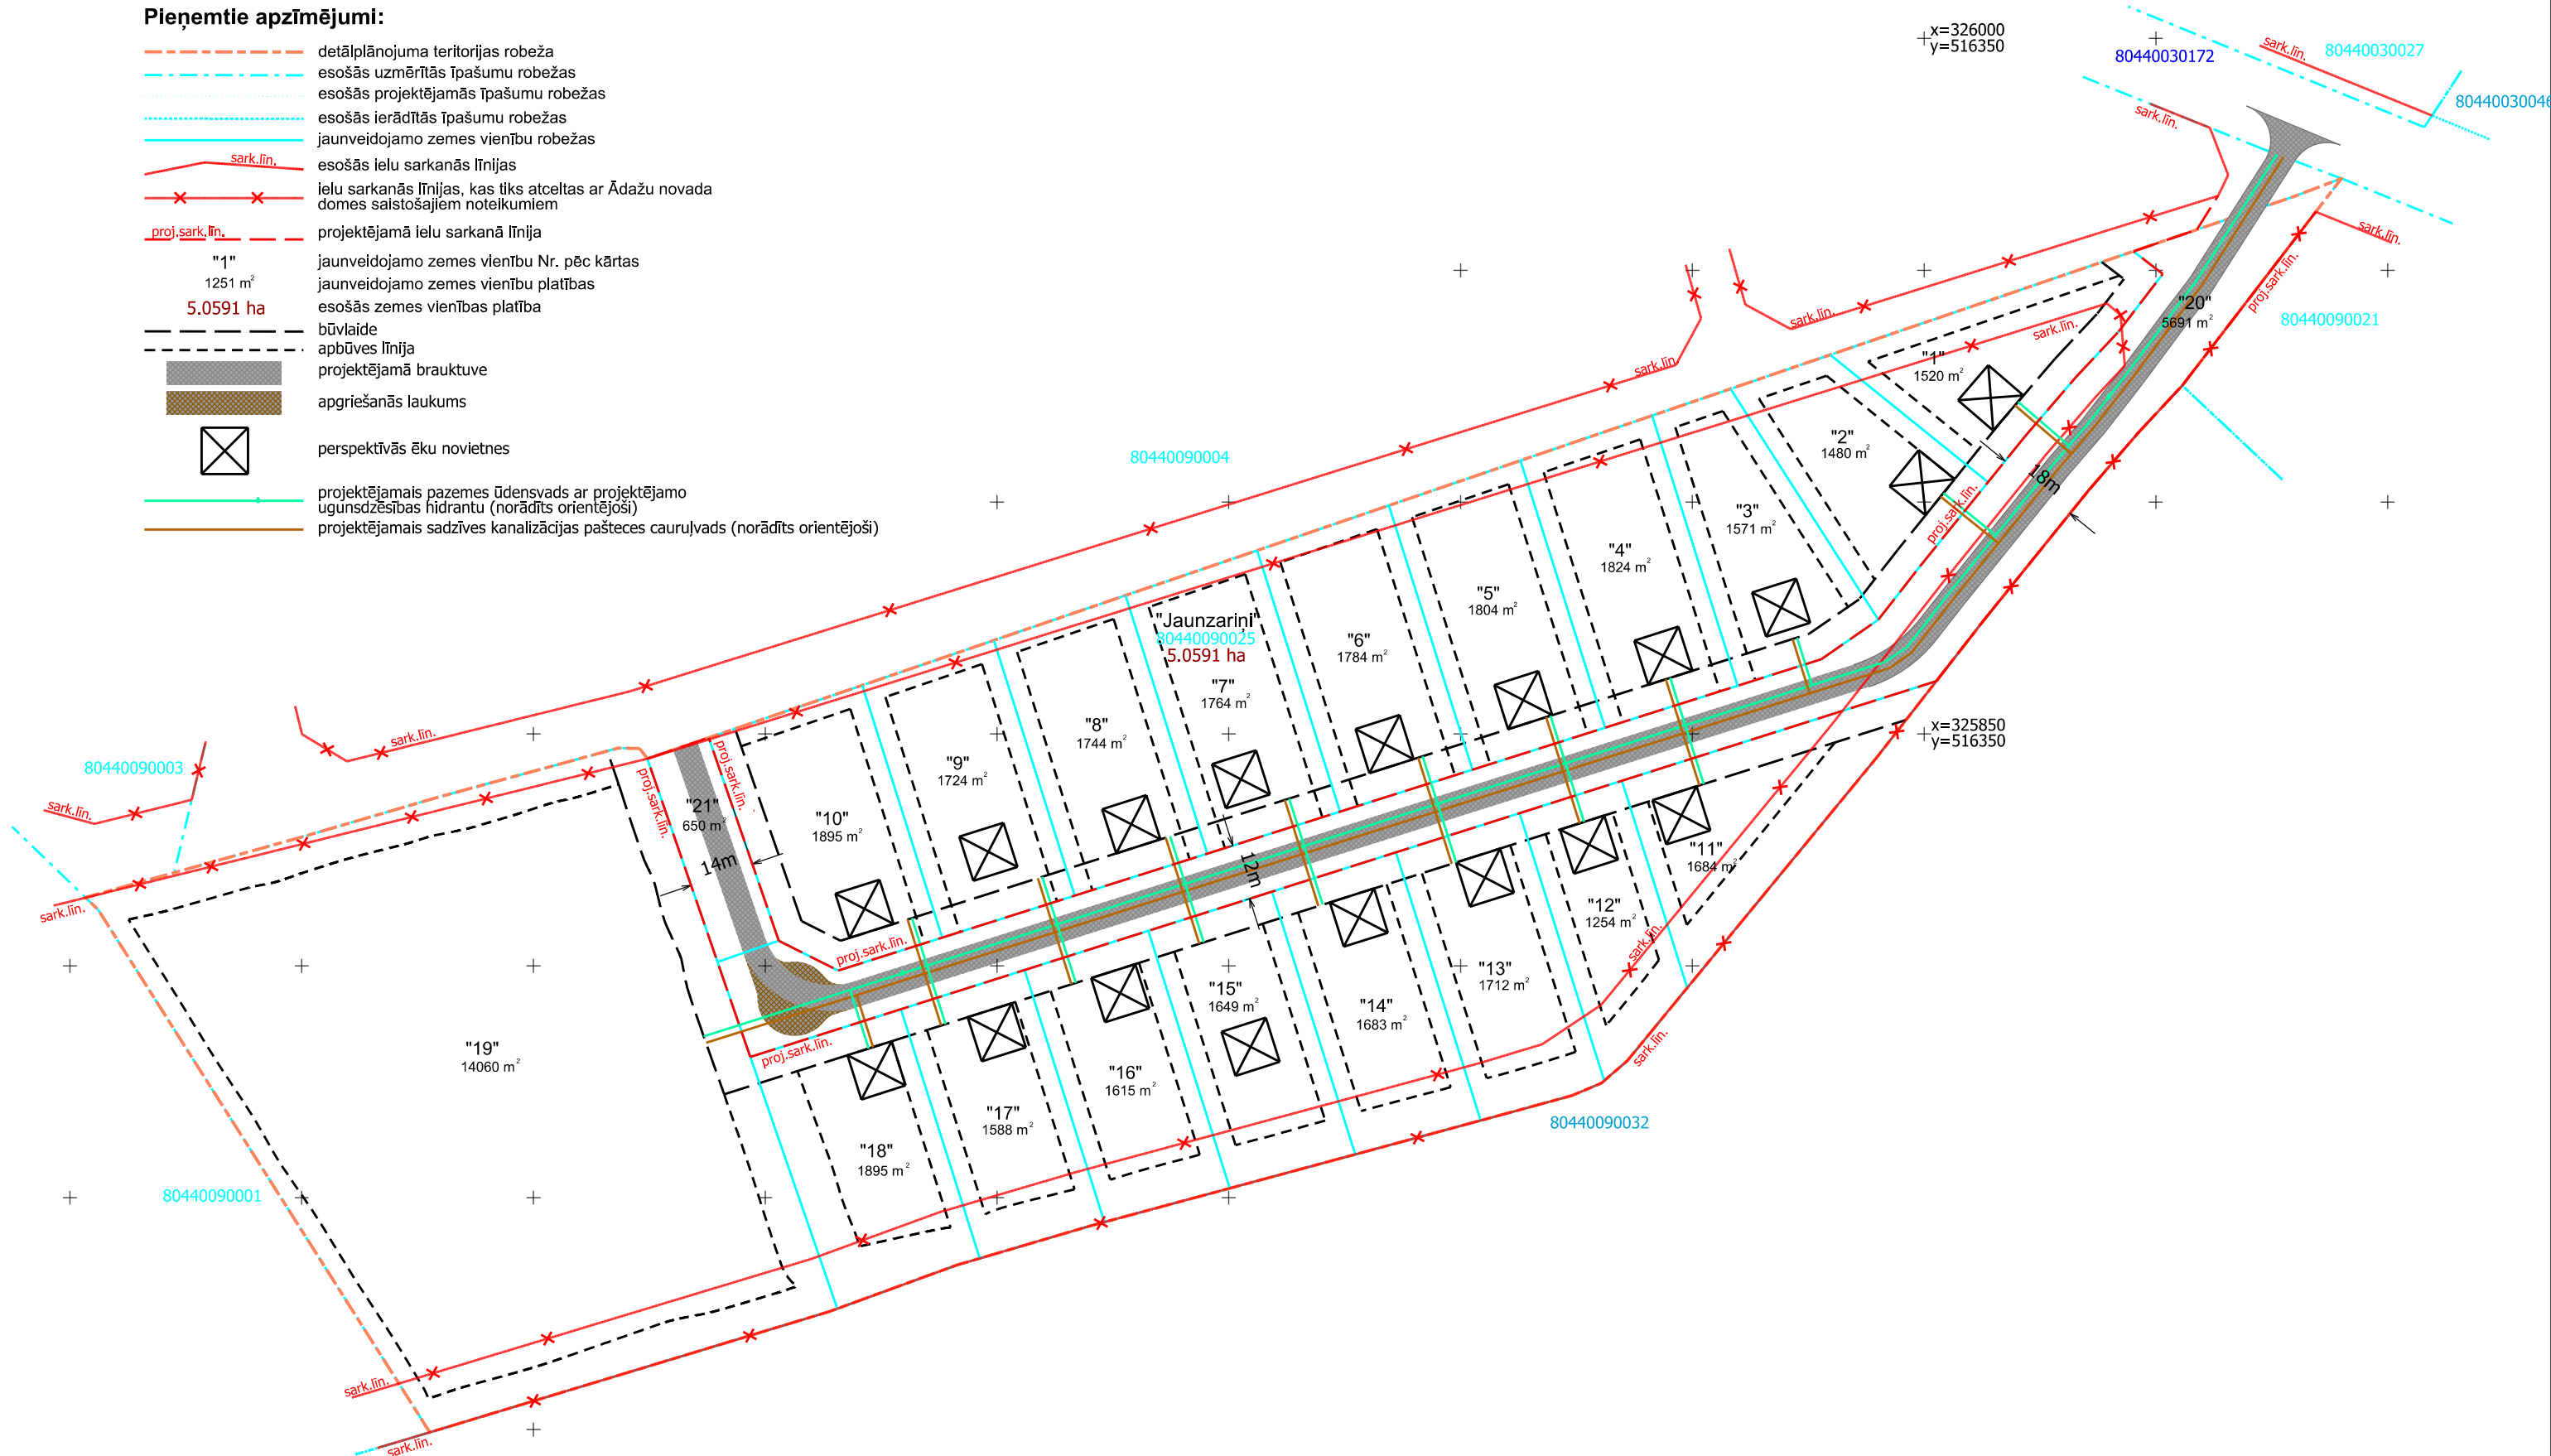

+x=326000  
+y=516350

+x=325850  
+y=516350




# Meliorācijas būvju shēma



## Pieņemtie apzīmējumi:

- - - - - detālpilnplānojuma teritorijas robeža
- - - - - esošās uzmērītās īpašumu robežas
- - - - - esošās projektējamās īpašumu robežas
- - - - - esošās ierādītās īpašumu robežas
- - - - - jaunveidojamo zemes vienību robežas
- sark.lin. esošās ielu sarkanās līnijas
- x x ielu sarkanās līnijas, kas tiks atceltas ar Ādažu novada domes saistošajiem noteikumiem
- proj.sark.lin. projektējamā ielu sarkanā līnija
- "1" jaunveidojamo zemes vienību Nr. pēc kārtas
- 1251 m<sup>2</sup> jaunveidojamo zemes vienību platības
- 5.0591 ha esošās zemes vienības platība
- - - - - būvlaide
- - - - - apbūves līnija
- projektējamā brauktuve
- apgriešanās laukums
- X perspektīvās ēku novietnes
- ||||| ekspluatācijas aizsargjoslas teritorija gar drenām un atklātiem grāvjiem (7312010400) - 5m
- drenu kolektors
- x x demontējams drenas gals pie tehnisko būvprojektu izstrādes, ja tas nepieciešams
- ||||| grāvis

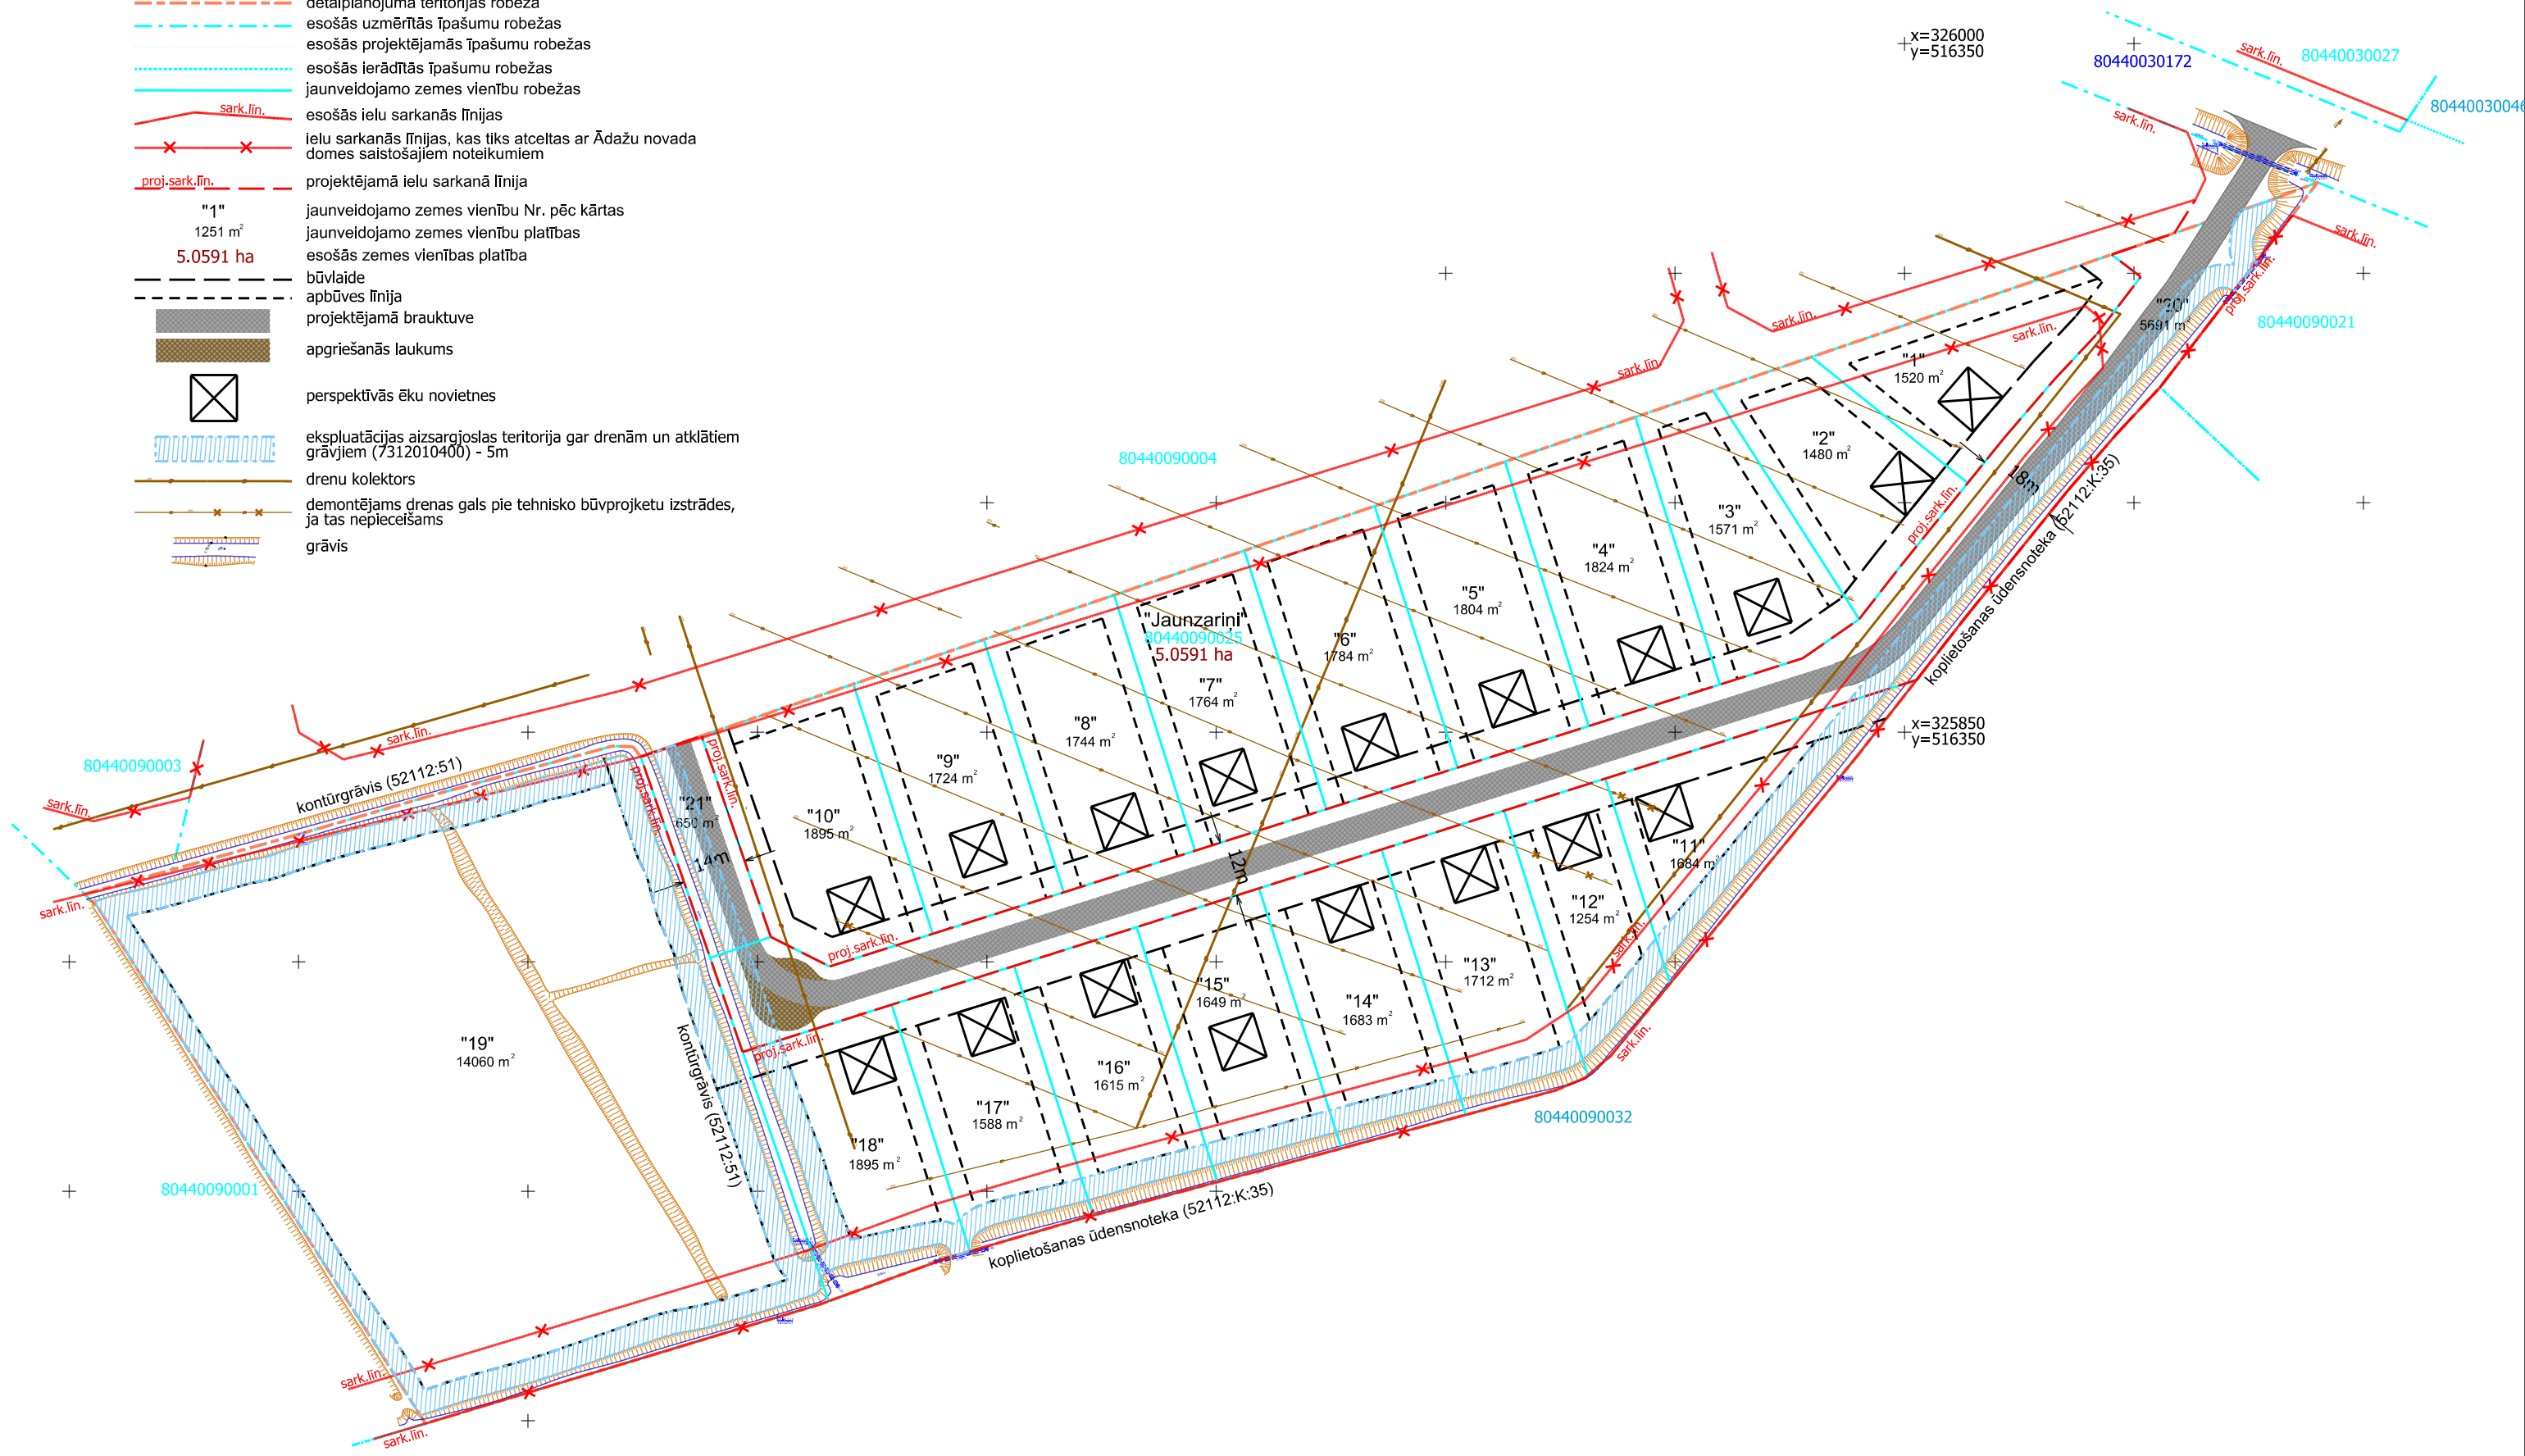




# Transporta kustības shēma



## Pieņemtie apzīmējumi:

- - - - - detālpārplānojuma teritorijas robeža
- - - - - esošās uzmērītās īpašumu robežas
- - - - - esošās projektējamās īpašumu robežas
- - - - - esošās ierādītās īpašumu robežas
- - - - - jaunveidojamo zemes vienību robežas
- sark.lin. esošās ielu sarkanās līnijas
- x x ielu sarkanās līnijas, kas tiks atceltas ar Ādažu novada domes saistošajiem noteikumiem
- - - - - projektējamā ielu sarkanā līnija
- "1" jaunveidojamo zemes vienību Nr. pēc kārtas
- 1251 m<sup>2</sup> jaunveidojamo zemes vienību platības
- 5.0591 ha esošās zemes vienības platība
- - - - - būvlaide
- - - - - apbūves līnija
- projektējamā brauktuve
- apgrīšanās laukums
- X perspektīvās ēku novietnes
- - - - - ceļš
- - - - - transporta kustības virziens
- ■ dzīvojamās zonas ceļa zīmes

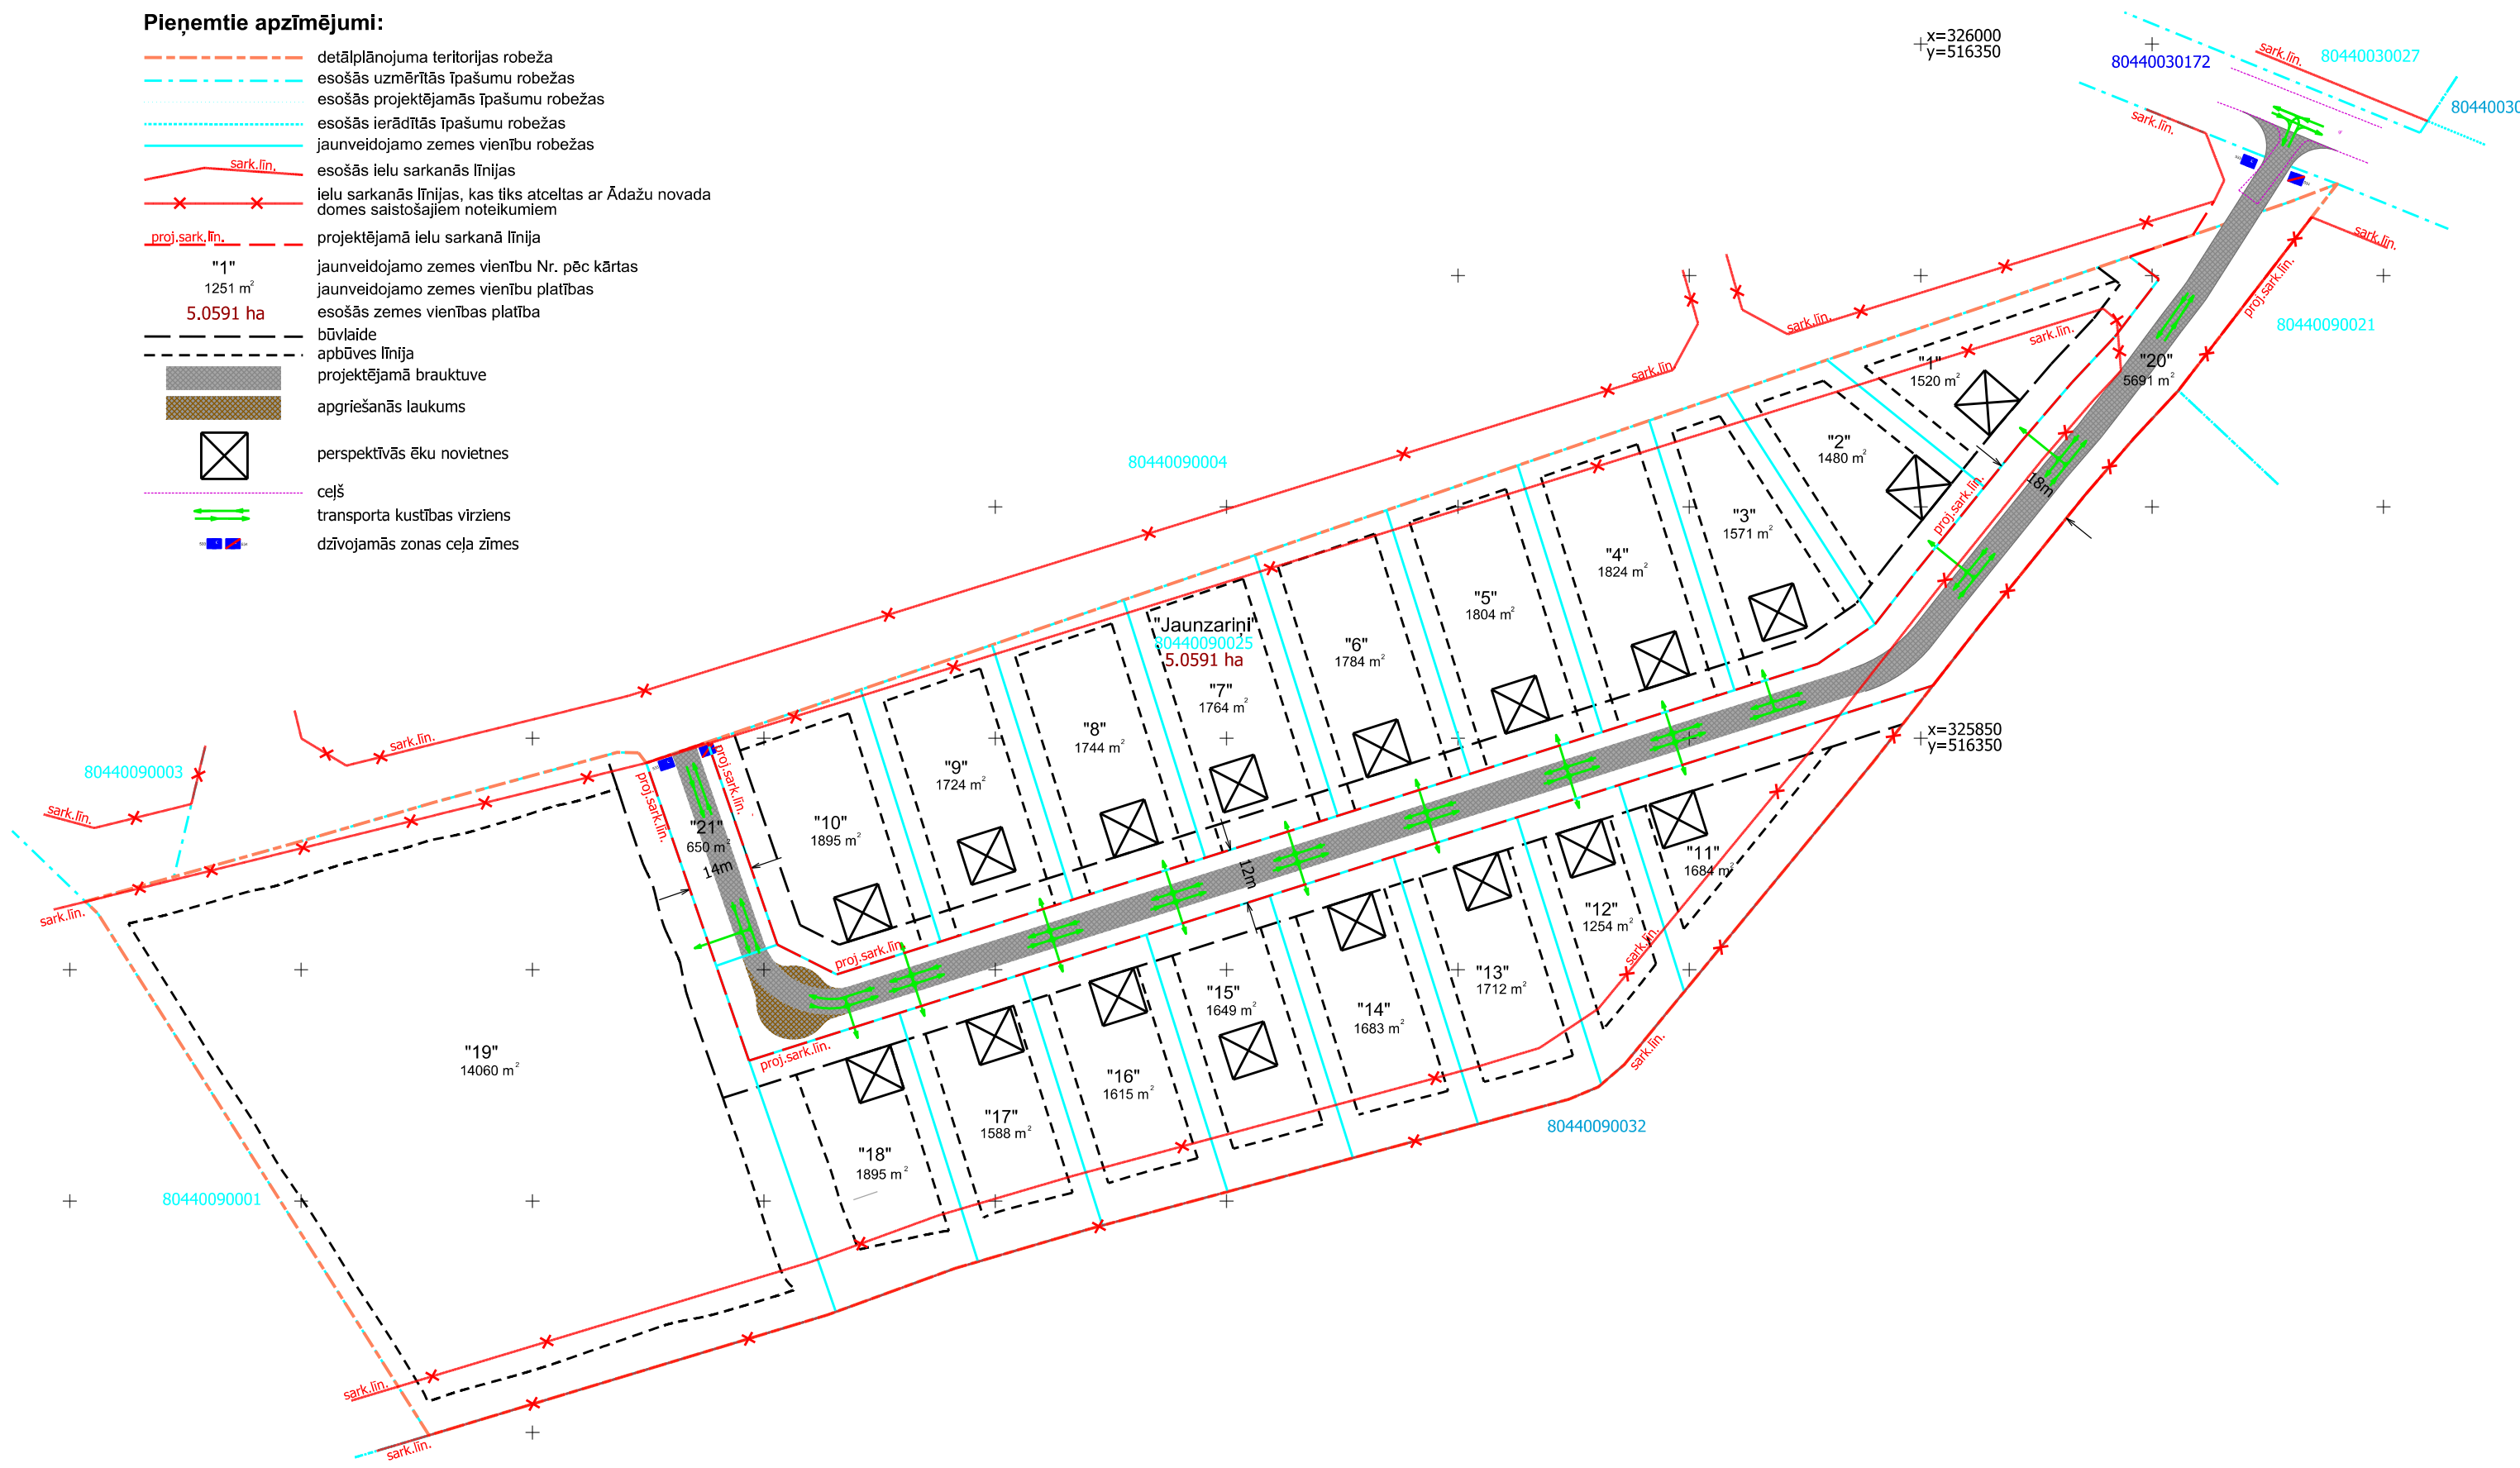





Projektētās teritorijas shēma pirms zemes ierīcības plāna izstrādes


Projektētās teritorijas shēma pēc zemes ierīcības plāna izstrādes

Projektētās zemes vienības				Aprūtinājumi	
Nr.	Kadastra apzīmējums	Platības kv.m. no esošajām zemes vienībām	Platība kv.m.	Nr.	Klasifikācijas kods
1		1520 kv.m. no 8044 009 0025	1520	4	7312050201
2		1480 kv.m. no 8044 009 0025	1480	4	7312050201
3		1571 kv.m. no 8044 009 0025	1571	4	7312050201
4		1824 kv.m. no 8044 009 0025	1824	4	7312050201
5		1804 kv.m. no 8044 009 0025	1804	4	7312050201
6		1784 kv.m. no 8044 009 0025	1784	4	7312050201
7		1764 kv.m. no 8044 009 0025	1764	4	7312050201
8		1744 kv.m. no 8044 009 0025	1744	4	7312050201
9		1724 kv.m. no 8044 009 0025	1724	4	7312050201
10		1895 kv.m. no 8044 009 0025	1895	4	7312050201
11		1684 kv.m. no 8044 009 0025	1684	2	7312010400
				4	7312050201
12		1254 kv.m. no 8044 009 0025	1254	2	7312010400
				4	7312050201
13		1712 kv.m. no 8044 009 0025	1712	2	7312010400
				4	7312050201
14		1683 kv.m. no 8044 009 0025	1683	2	7312010400
				4	7312050201
15		1649 kv.m. no 8044 009 0025	1649	2	7312010400
				4	7312050201
16		1615 kv.m. no 8044 009 0025	1615	2	7312010400
				4	7312050201
17		1588 kv.m. no 8044 009 0025	1588	2	7312010400
				4	7312050201
18		1895 kv.m. no 8044 009 0025	1895	2	7312010400
				4	7312050201
19		14060 kv.m. no 8044 009 0025	14060	2	7312010400
20		5691 kv.m. no 8044 009 0025	5691	1	7312030100
				2	7312010400
				3	7312050500
				4	7312050201
21		650 kv.m. no 8044 009 0025	650	1	7312030100
				2	7312010400

Esošās zemes vienības	
Kadastra apzīmējums	Platība (ha)
8044 009 0025	5,0591
<b>Kopā</b>	<b>5,0591</b>

Apzīmējumi

- zemes ierīcības projekta robeža
- esošo zemes vienību robežas ar robežpunktiem
- - - esošās zemes vienības kadastra apzīmējums
- - - projektēto zemes vienību robežas
- - - projektētās zemes vienības numurs un platība
- - - nekustamā īpašuma objektu aprūtinājumu robeža
- - - būvvalde
- - - ielu sarkanās līnijas
- - - ielu sarkanās līnijas, kas tiks atceltas ar Ādažu novada domes saistošajiem noteikumiem

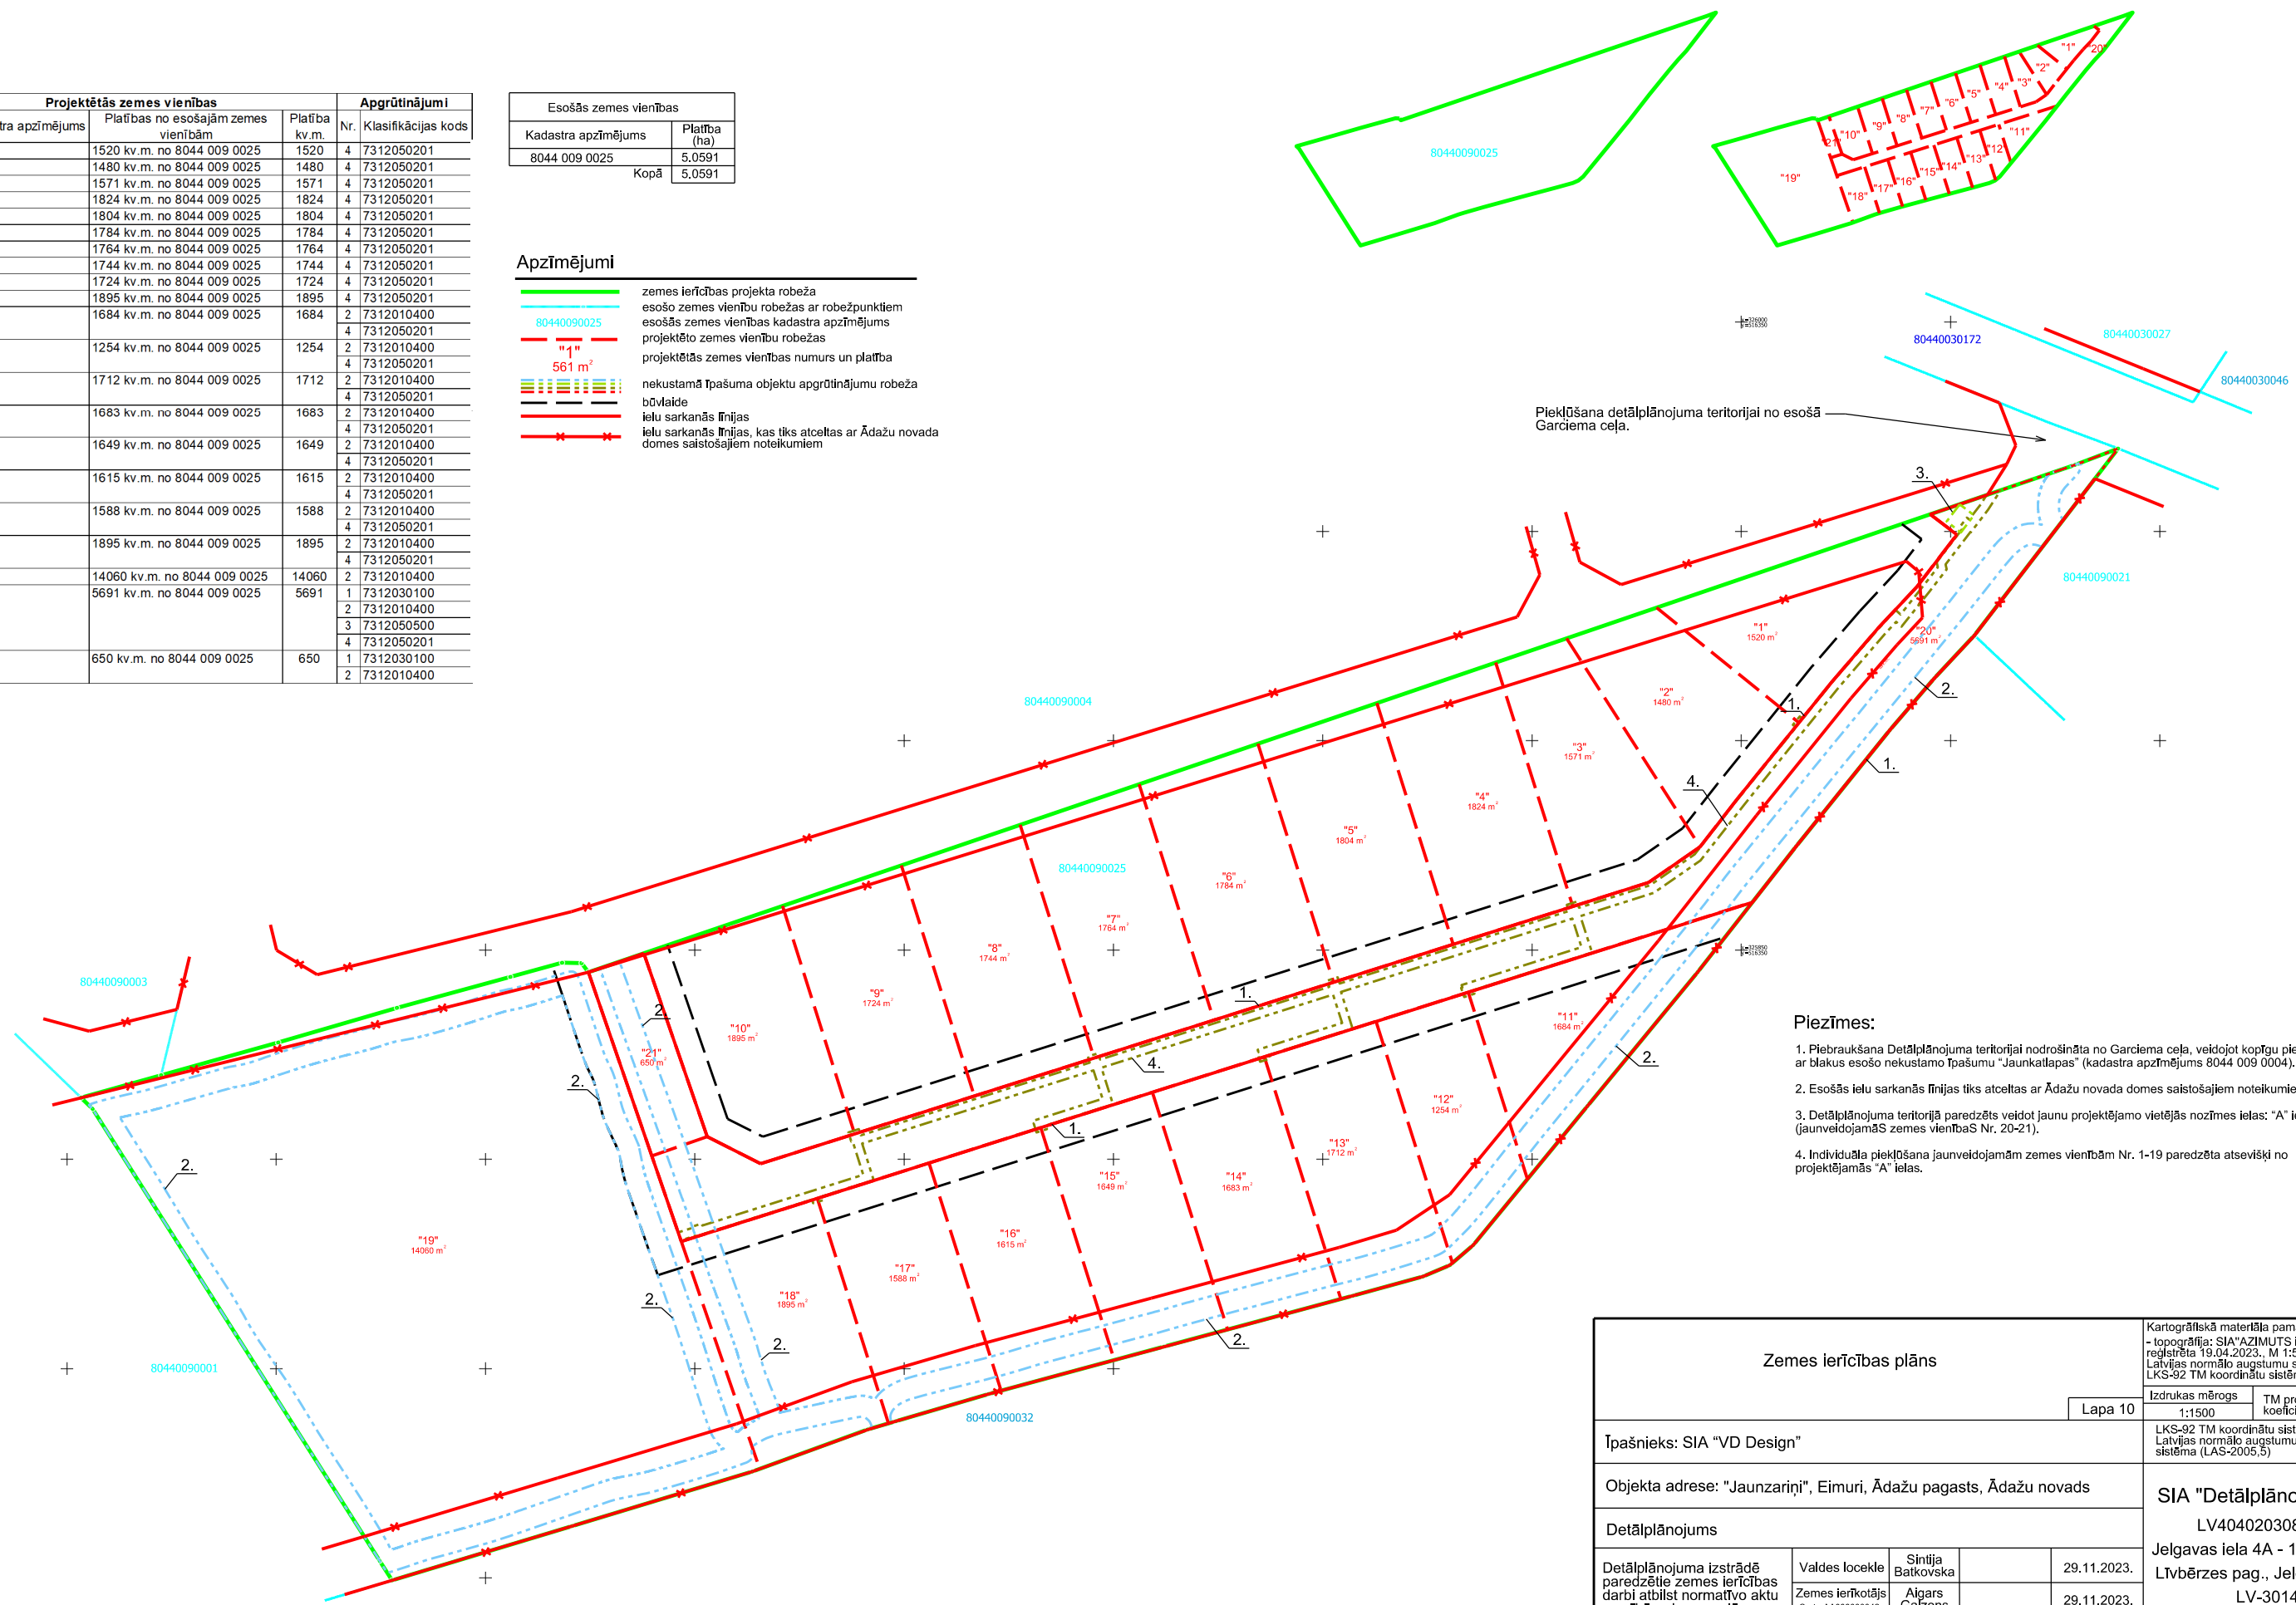

- Piezīmes:**
1. Piebraukšana Detālplānojuma teritorijai nodrošināta no Garcieņa ceļa, veidojot kopīgu pieslēgumu ar blakus esošo nekustamo īpašumu "Jaunkatlapas" (kadastra apzīmējums 8044 009 0004).
  2. Esošās ielu sarkanās līnijas tiks atceltas ar Ādažu novada domes saistošajiem noteikumiem.
  3. Detālplānojuma teritorijā paredzēts veidot jaunu projektējamo vietējās nozīmes ielas: "A" ielu (jaunveidojamās zemes vienības Nr. 20-21).
  4. Individuāla piekļūšana jaunveidojamām zemes vienībām Nr. 1-19 paredzēta atsevišķi no projektējamās "A" ielas.

<b>Zemes ierīcības plāns</b>		Kartogrāfiskā materiāla pamatne: - topogrāfija: SIA "AZIMUTS" inženierizpēte, reģistrēta 19.04.2023., M 1:500 - Latvijas normālo augstumu sistēma (LAS-2005,5), LKS-92 TM koordinātu sistēma	
Lapa 10		Izdrukas mērogs 1:1500	TM projekcijas mēroga koeficients m=0,999600
Īpašnieks: SIA "VD Design"			
Objekta adrese: "Jaunzariņi", Eimuri, Ādažu pagasts, Ādažu novads			
Detālplānojums			
Detālplānojuma izstrādē paredzētie zemes ierīcības darbi atbilst normatīvo aktu prasībām, kas regulē zemes ierīcības projekta izstrādi.	Valdes locekle Zemes ierīkotājs SerĶ. AA00000042	Sintija Batkovska Aigars Galzons	29.11.2023. 29.11.2023.
		SIA "Detālplānojumi SB" LV4040203081595 Jelgavas iela 4A - 15, Līvberze, Līvberzes pag., Jelgavas nov., LV-3014 Tālr. +371 29125515	




# Adresācijas priekšlikums



## Pieņemtie apzīmējumi:

- - - - - detālpārplānojuma teritorijas robeža
- - - - - esošās uzņēmās īpašumu robežas
- - - - - esošās projektējamās īpašumu robežas
- - - - - esošās ierādītās īpašumu robežas
- - - - - jaunveidojamo zemes vienību robežas
- - - - - esošās ielu sarkanās līnijas
- - - - - ielu sarkanās līnijas, kas tiks atceltas ar Ādažu novada domes saistošajiem noteikumiem
- - - - - projektējamā ielu sarkanā līnija
- - - - - jaunveidojamo zemes vienību Nr. pēc kārtas
- - - - - esošās zemes vienības platība
- - - - - "A" iela
- - - - - Ielu Nr. pēc kārtas

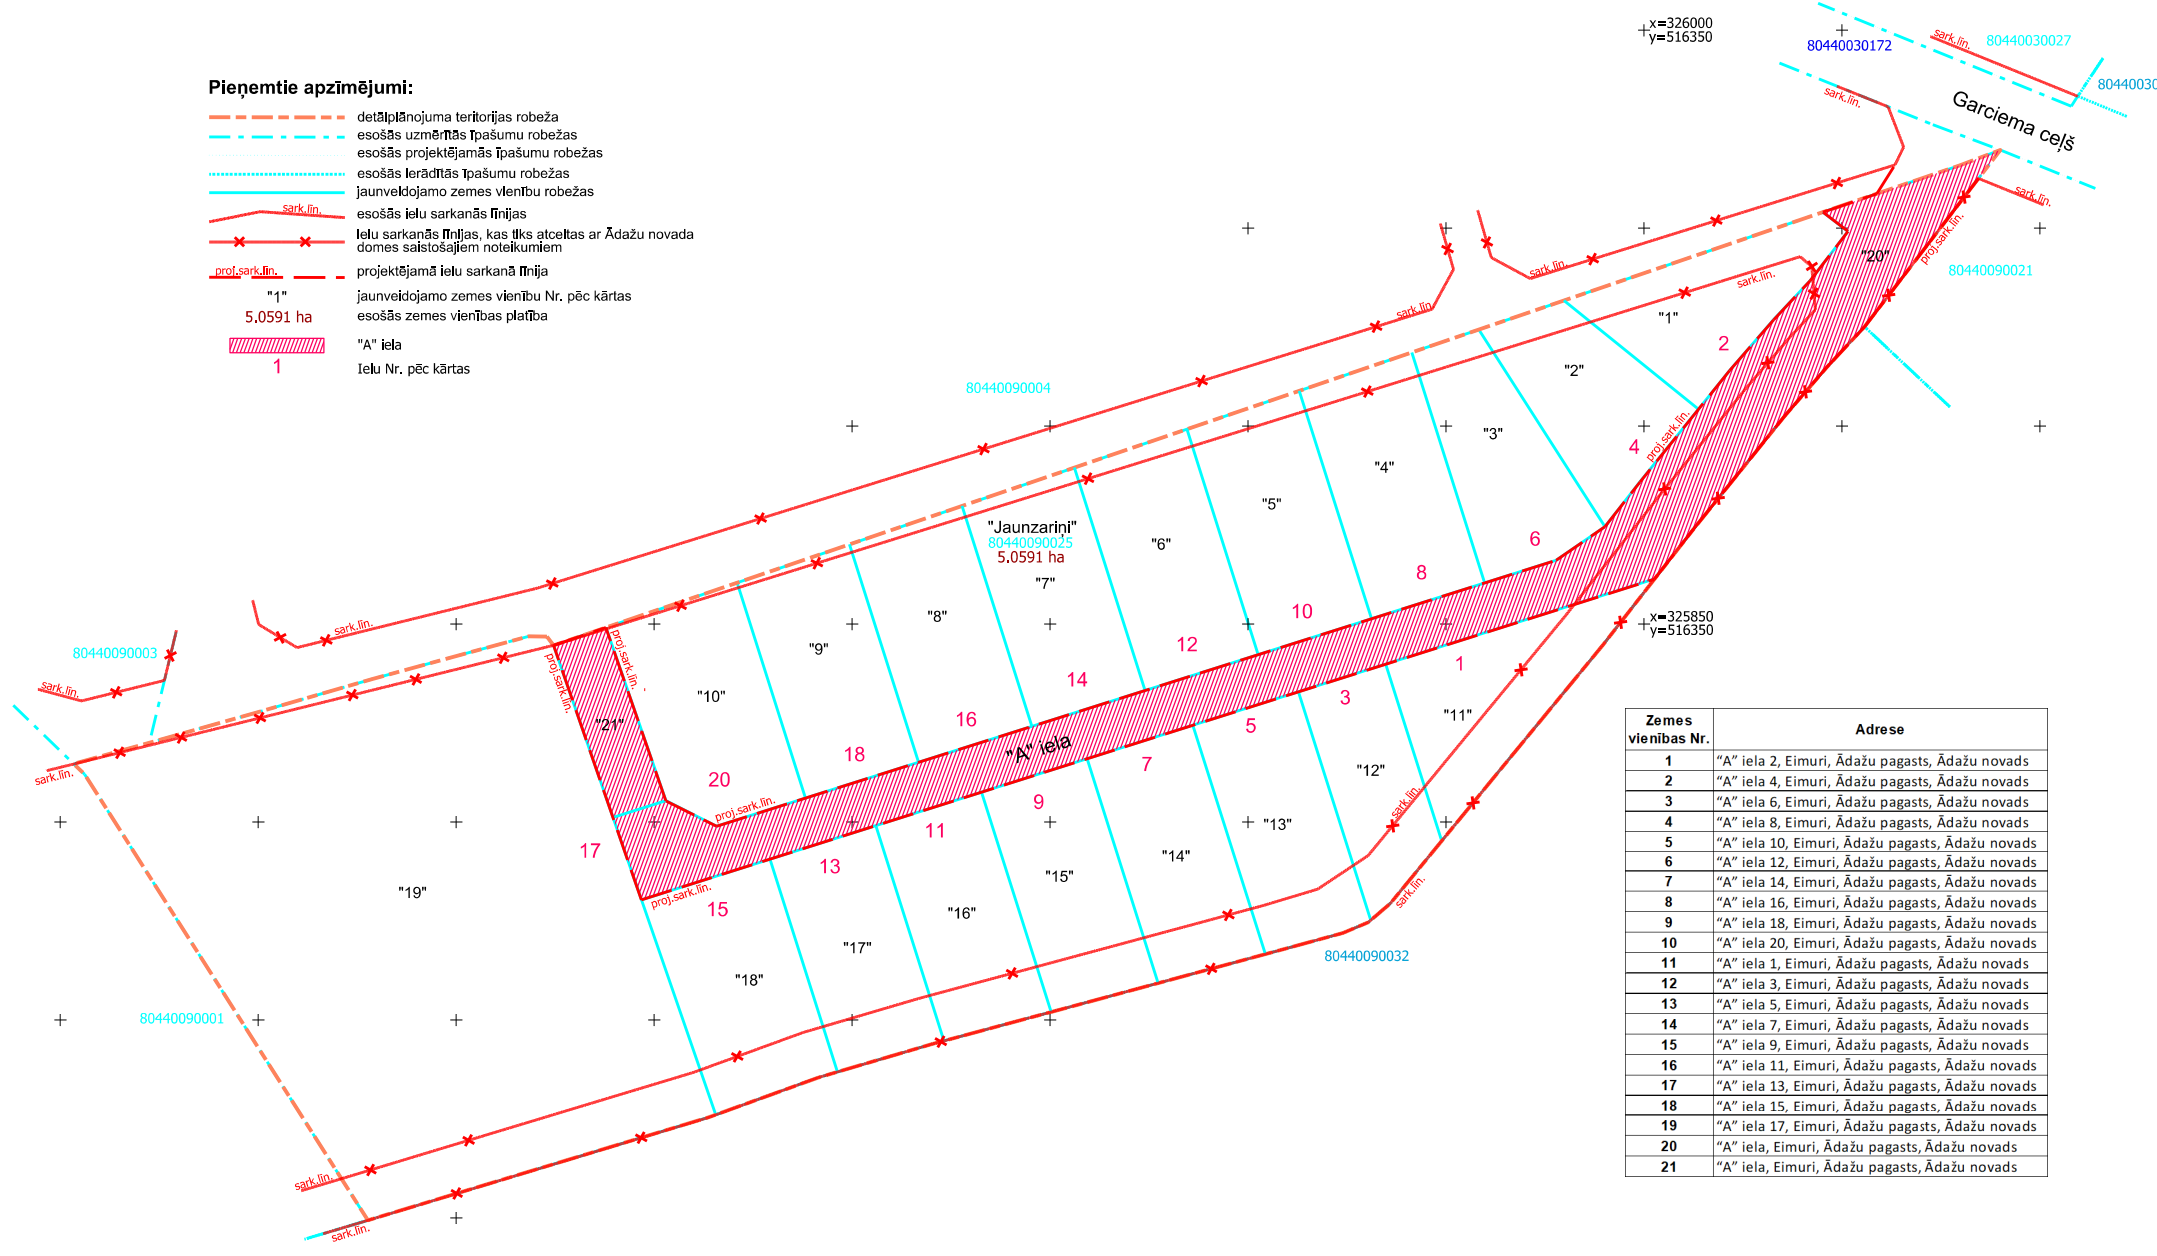

Zemes vienības Nr.	Adrese
1	"A" iela 2, Eimuri, Ādažu pagasts, Ādažu novads
2	"A" iela 4, Eimuri, Ādažu pagasts, Ādažu novads
3	"A" iela 6, Eimuri, Ādažu pagasts, Ādažu novads
4	"A" iela 8, Eimuri, Ādažu pagasts, Ādažu novads
5	"A" iela 10, Eimuri, Ādažu pagasts, Ādažu novads
6	"A" iela 12, Eimuri, Ādažu pagasts, Ādažu novads
7	"A" iela 14, Eimuri, Ādažu pagasts, Ādažu novads
8	"A" iela 16, Eimuri, Ādažu pagasts, Ādažu novads
9	"A" iela 18, Eimuri, Ādažu pagasts, Ādažu novads
10	"A" iela 20, Eimuri, Ādažu pagasts, Ādažu novads
11	"A" iela 1, Eimuri, Ādažu pagasts, Ādažu novads
12	"A" iela 3, Eimuri, Ādažu pagasts, Ādažu novads
13	"A" iela 5, Eimuri, Ādažu pagasts, Ādažu novads
14	"A" iela 7, Eimuri, Ādažu pagasts, Ādažu novads
15	"A" iela 9, Eimuri, Ādažu pagasts, Ādažu novads
16	"A" iela 11, Eimuri, Ādažu pagasts, Ādažu novads
17	"A" iela 13, Eimuri, Ādažu pagasts, Ādažu novads
18	"A" iela 15, Eimuri, Ādažu pagasts, Ādažu novads
19	"A" iela 17, Eimuri, Ādažu pagasts, Ādažu novads
20	"A" iela, Eimuri, Ādažu pagasts, Ādažu novads
21	"A" iela, Eimuri, Ādažu pagasts, Ādažu novads