


Robežu sadalīšanas priekšlikums
 "Beitiņi", Ilķenē, Ādažu pagasts, Ādažu novads
 zemes vienībai ar kadastra apzīmējumu 8044 006 0127

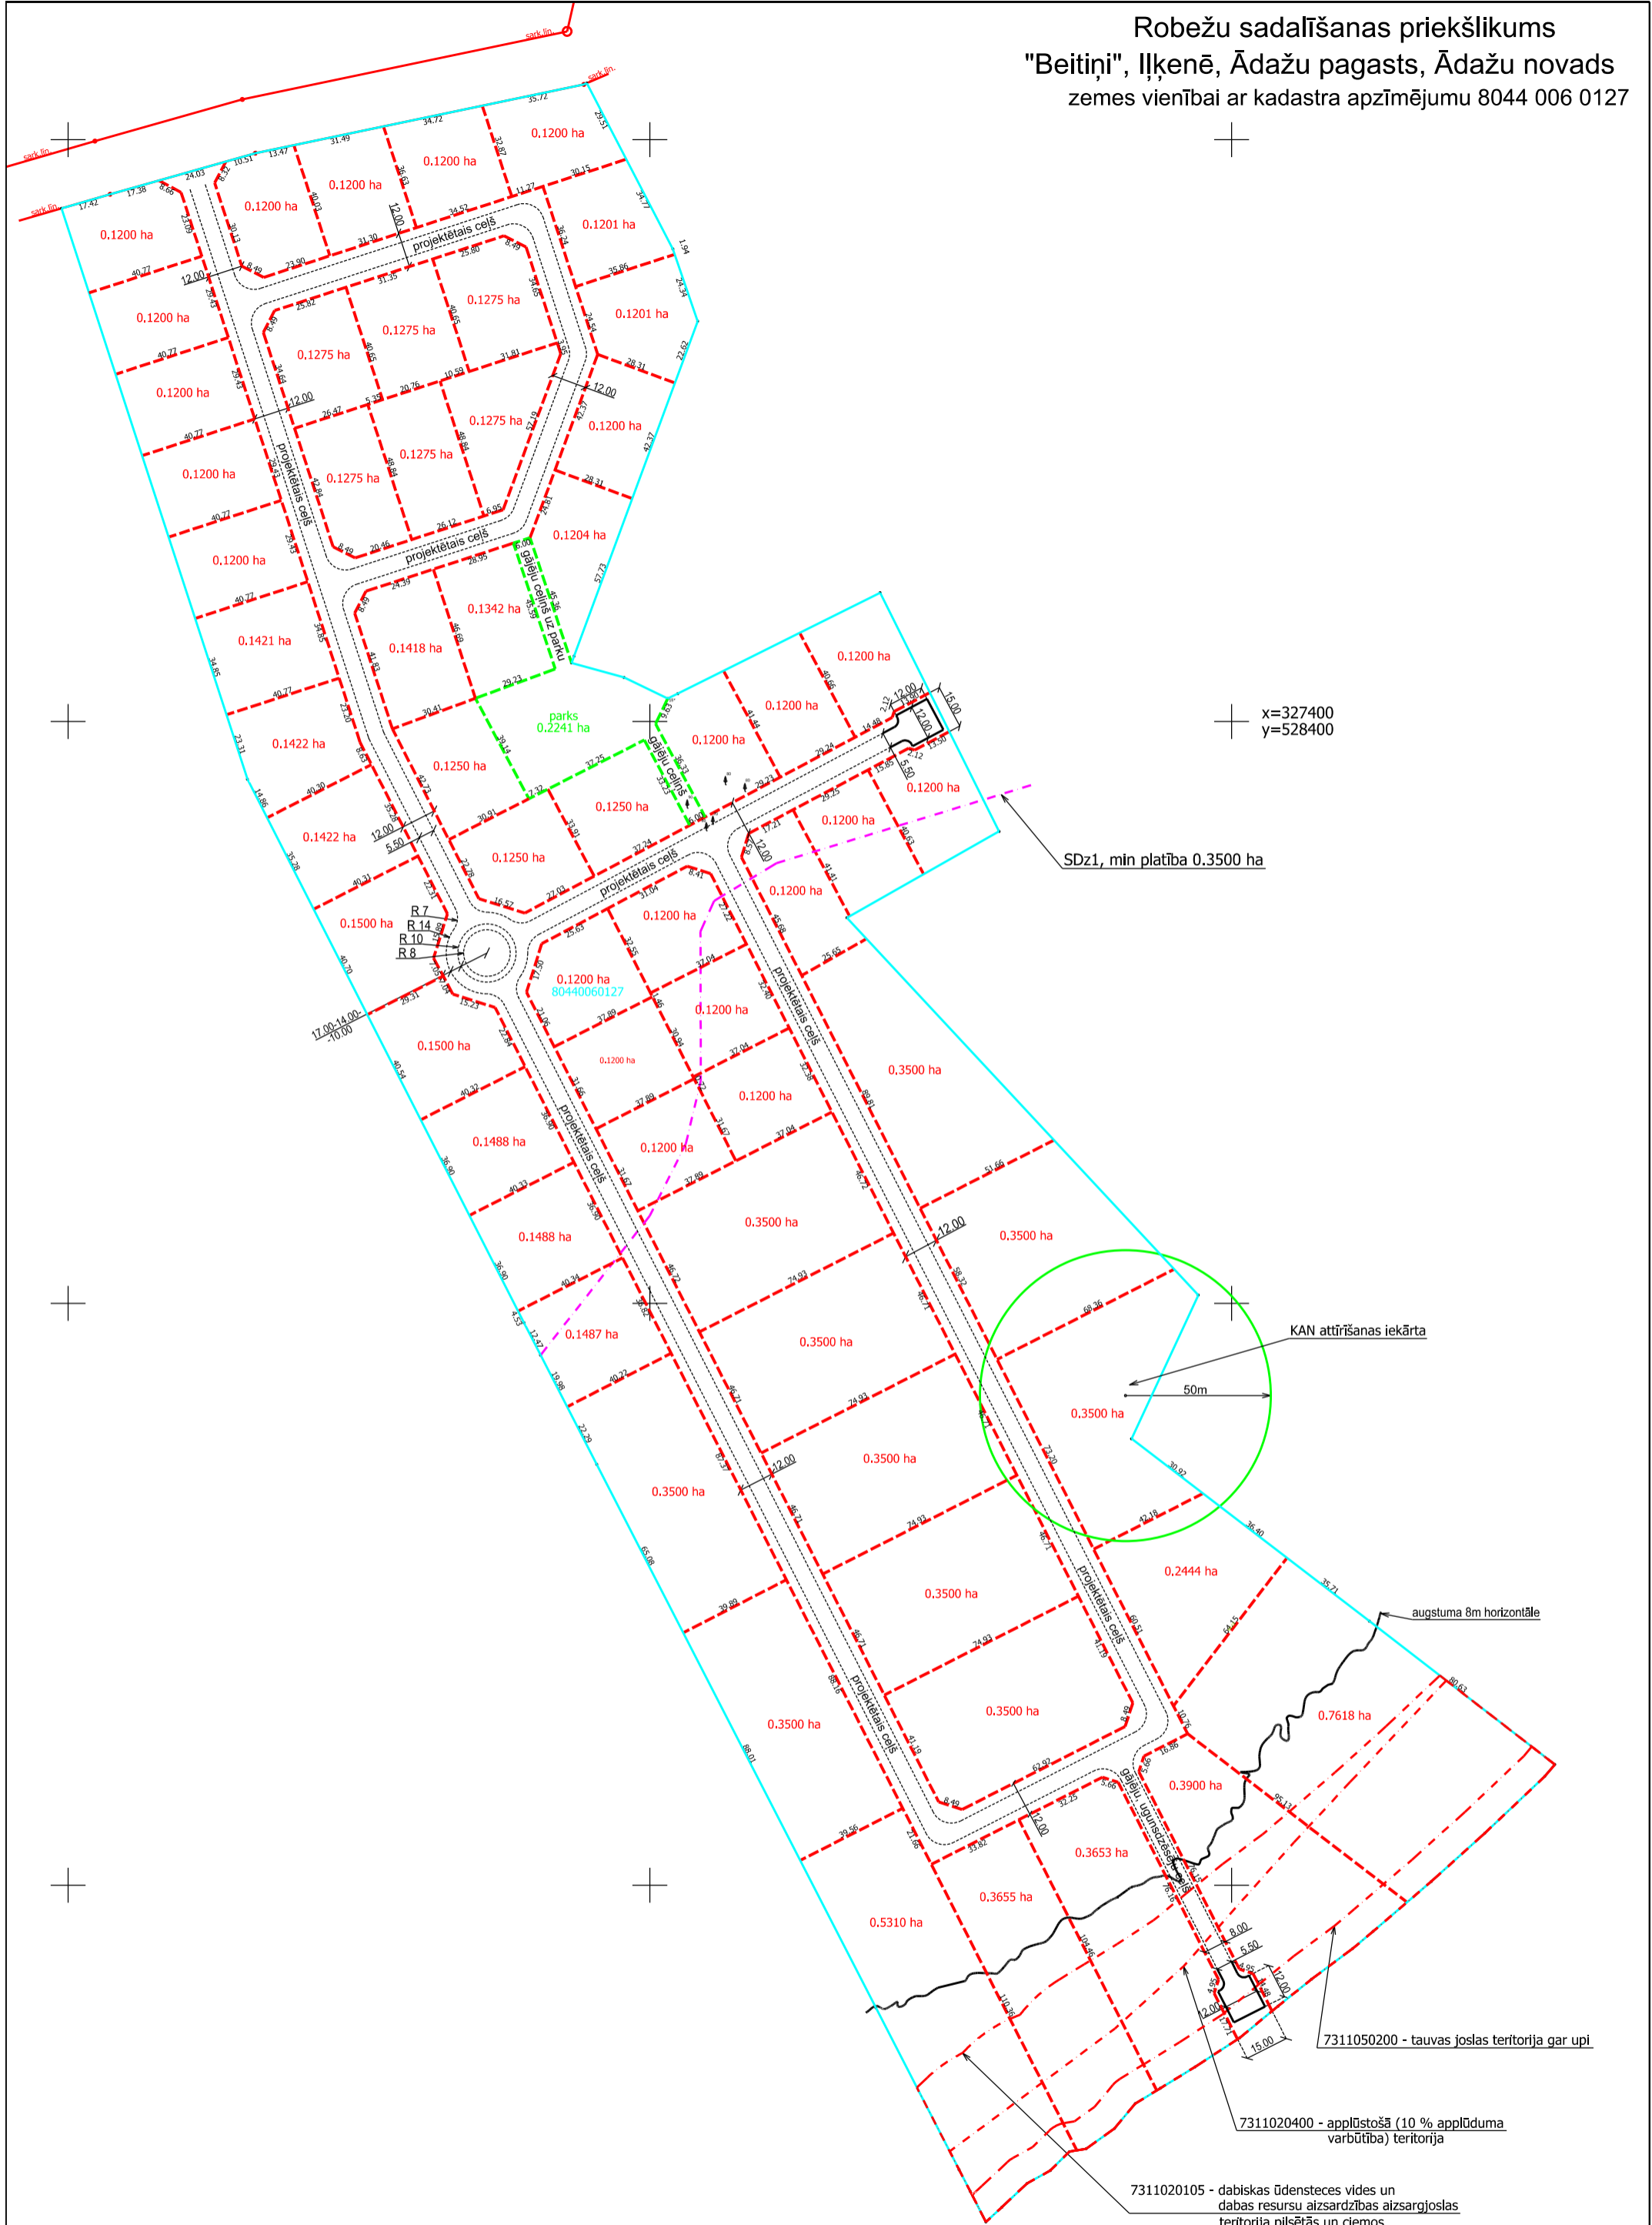

| APZĪMĒJUMI | | Mērogs M 1:2 000 |
|------------|--|------------------|
| | esošās uzmērītās zemes vienības robeža | |
| | 0.1200 ha projektētās zemes vienības platība | |
| | 80440060127 zemes vienības kadastra apzīmējums | |
| | sarkanā līnija | |