
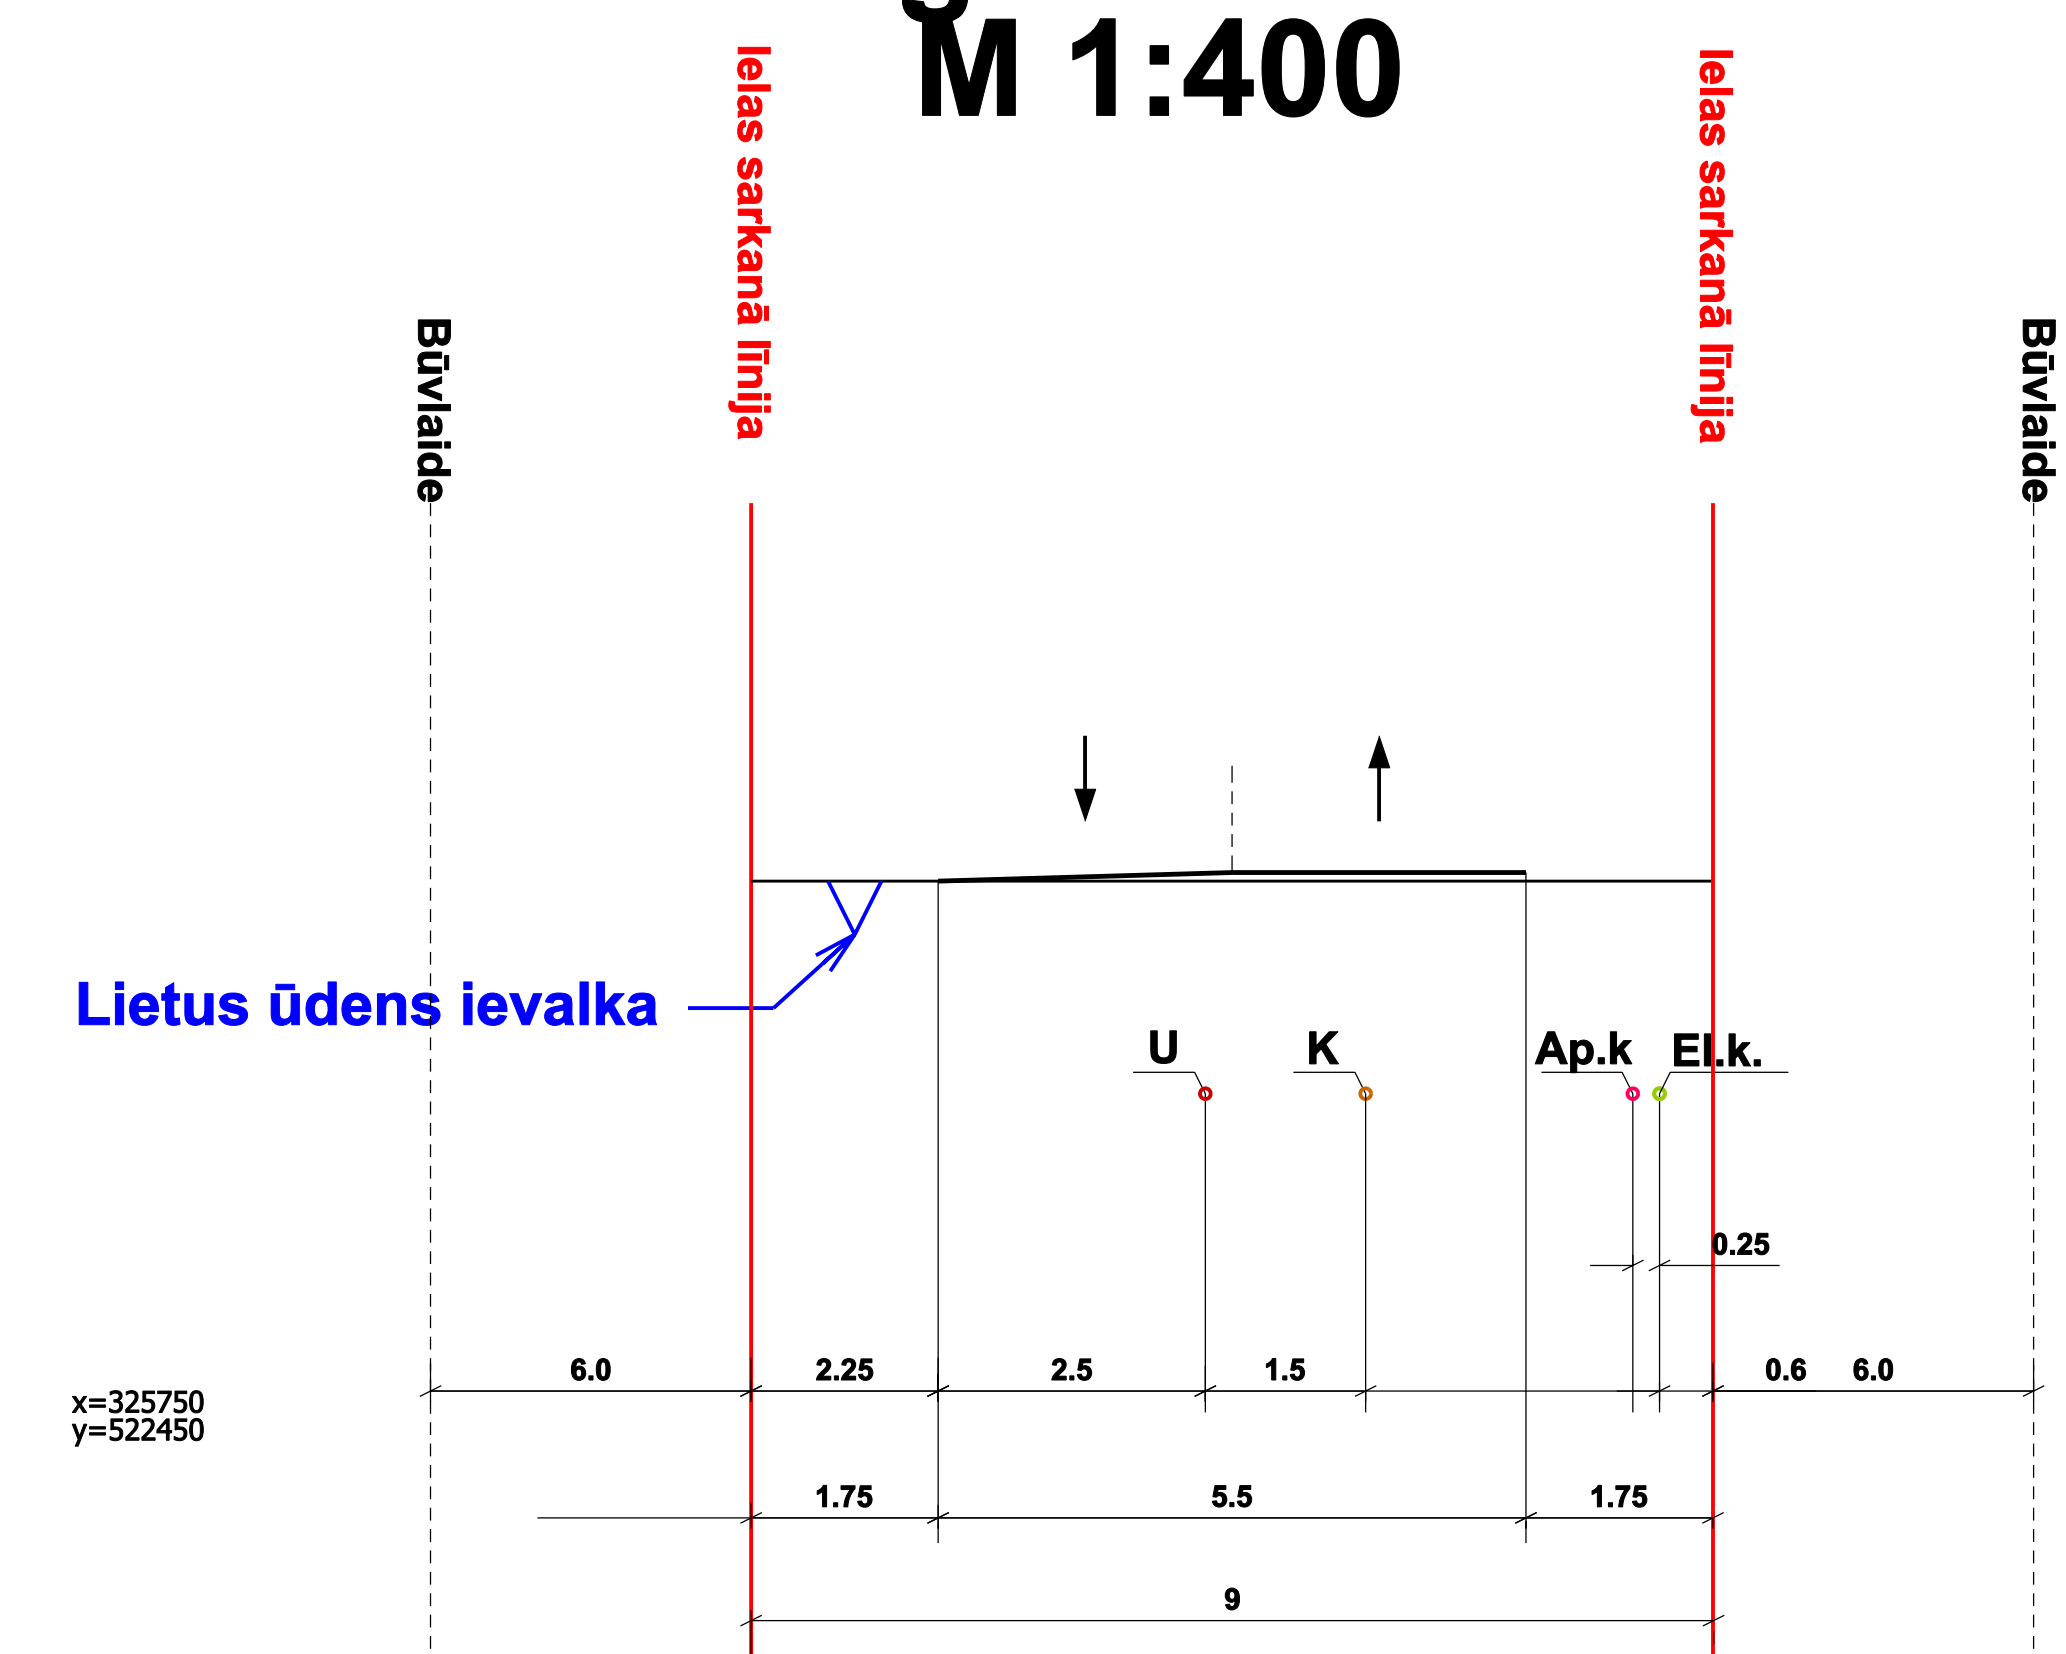


Ielas griezumums A-A M 1:400

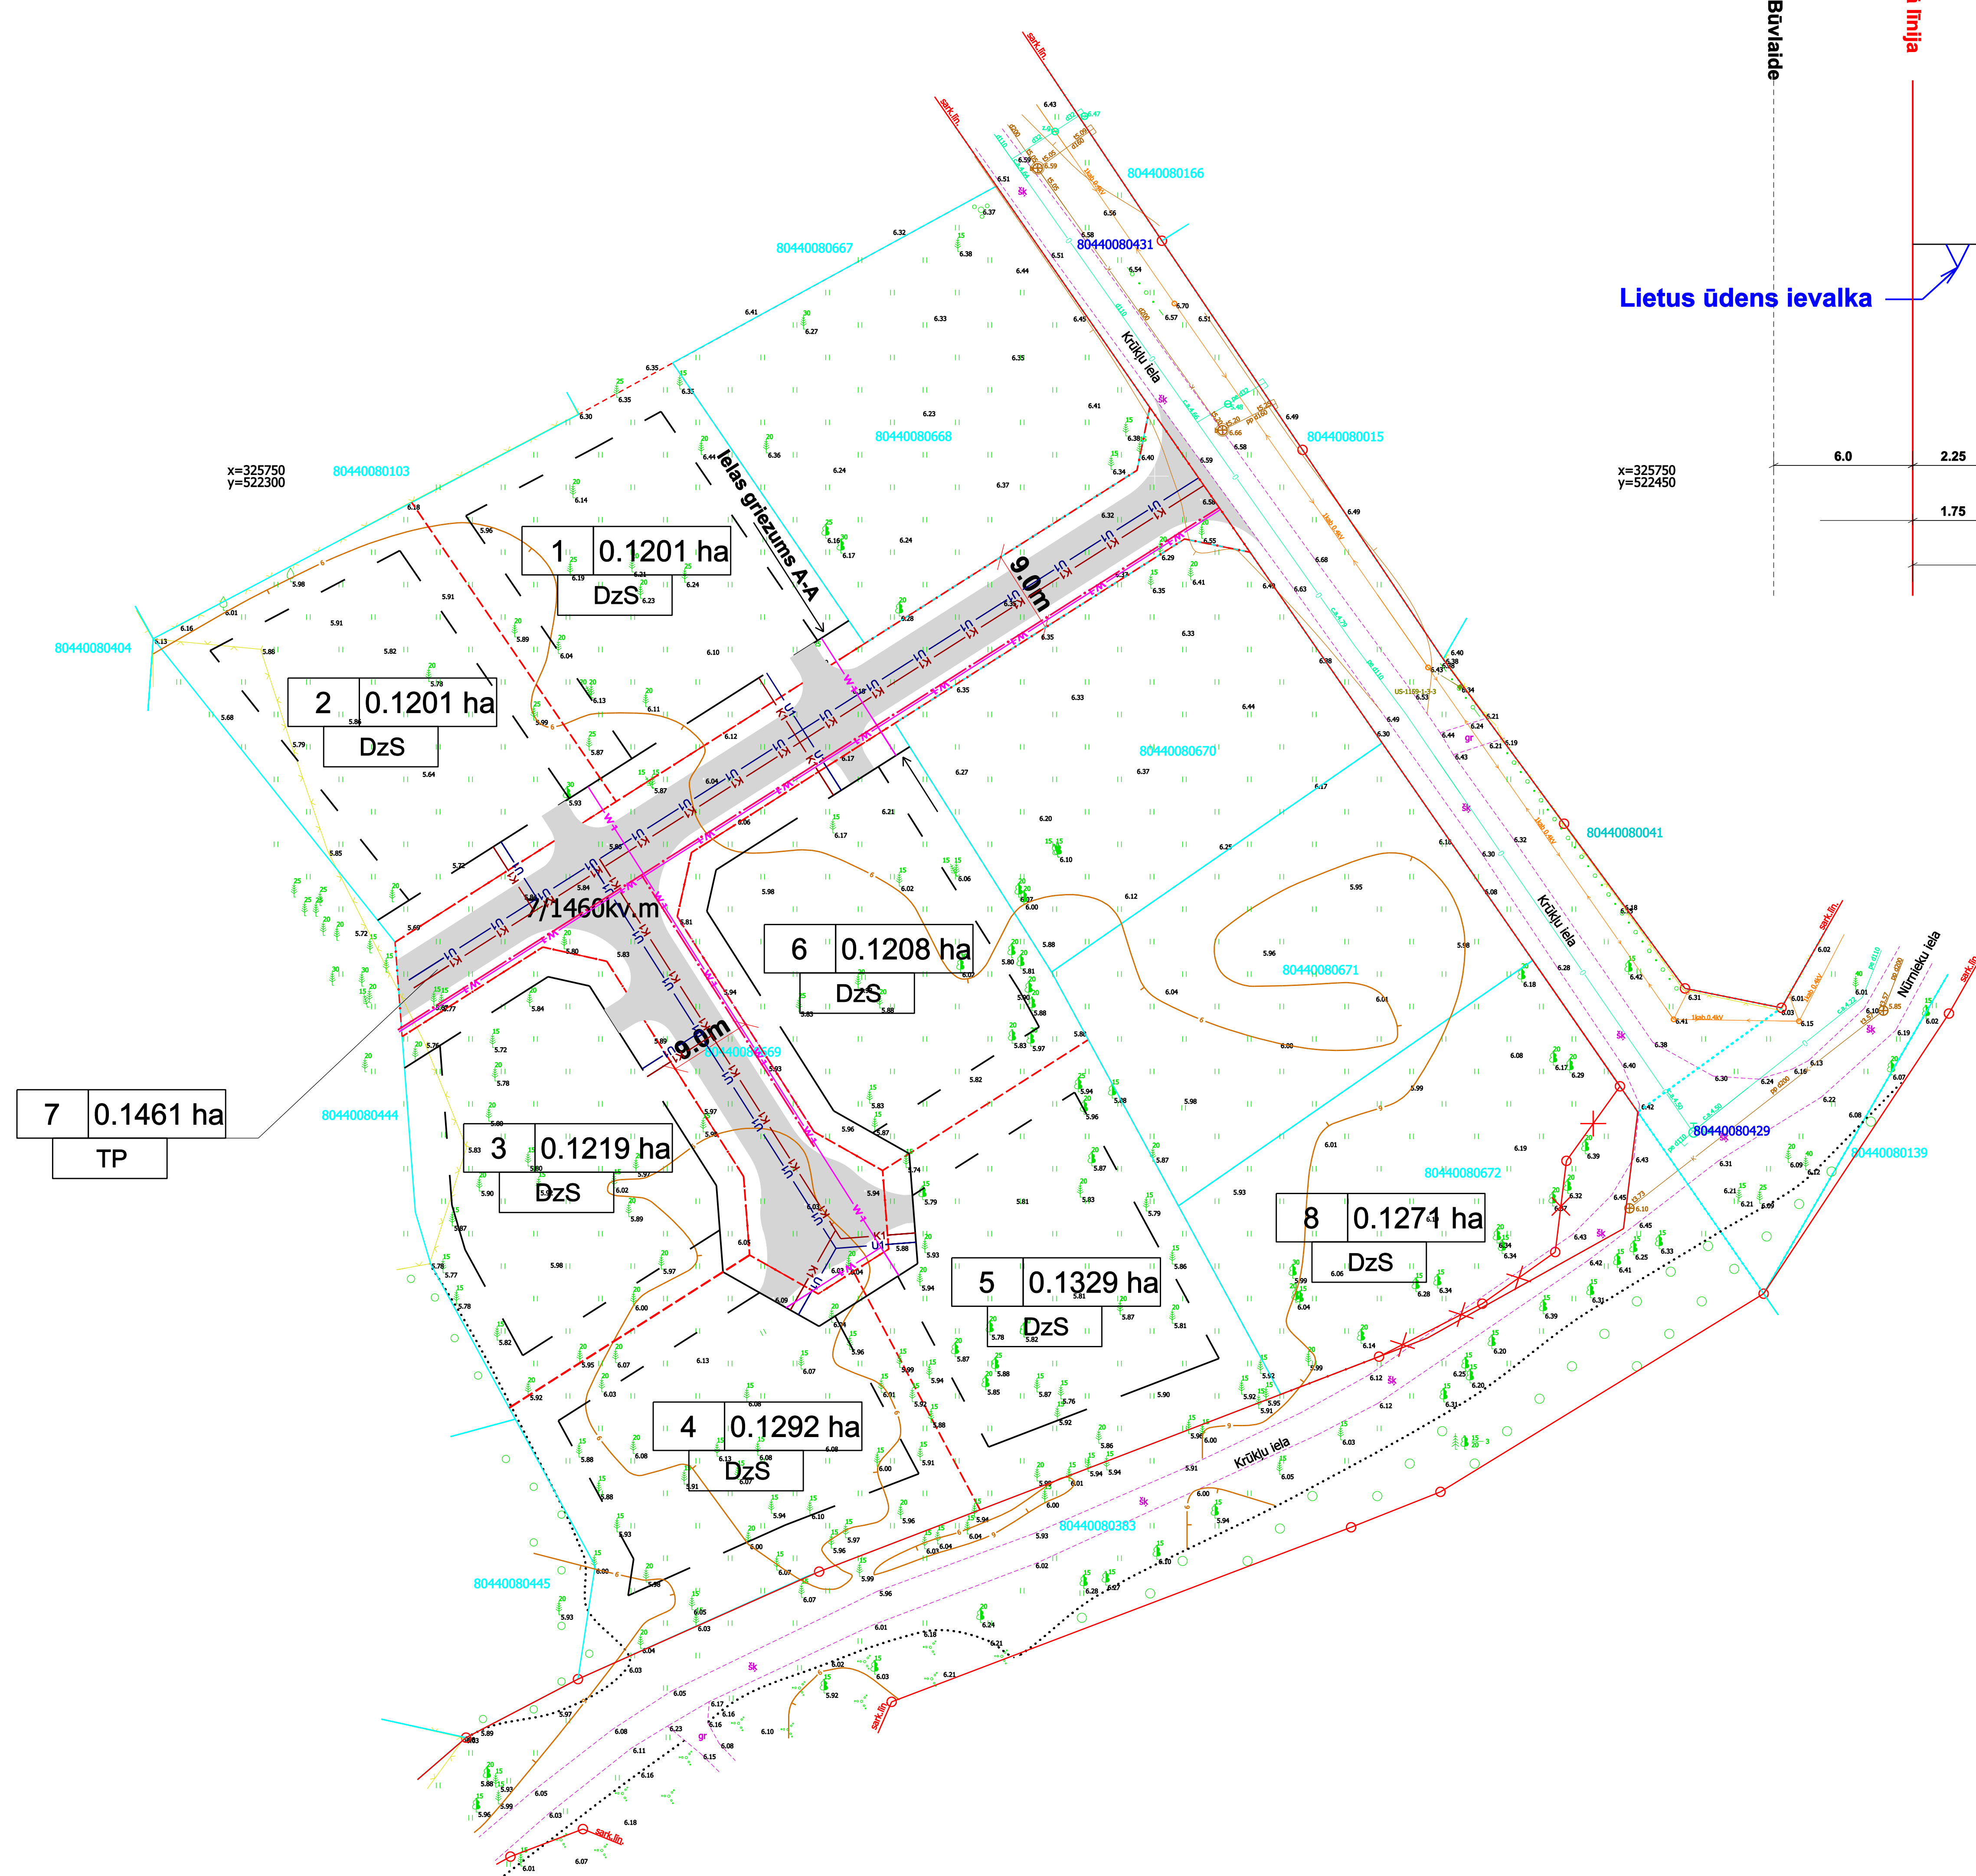

APZĪMĒJUMI	
	Zemes vienības robeža
	Projektējamā zemes vienības robeža
	Ielas sarkanā līnija
	Likvidējamās sarkanās līnijas posms
	Būvlaide
	Apbūves līnija
	Plānotais ūdensvads
	Plānotais kanalizācijas vads
	Plānotais gāzes vads
	Projektētie elektrokabeļi
	Plānotais apgaismes kabelis
	Atdalāmā īpašuma kārtas numurs, platība un atļautā izmantošana
	Ielas braucamā daļa

Detālplānojums īpašumiem Krūkļu iela 16A, Ādaži, Ādažu nov. un Krūkļu iela 22, Ādaži, Ādažu nov., Komunikāciju plāns

SASKAŅOJUMI:		Paraksts	Vārds, uzvārds	Datums	
Projektam piekritu, iebildumu nav. SASKAŅOTS, 880440080669 īpašnieks				29.06.2020	
Projektam piekritu, iebildumu nav. SASKAŅOTS, 880440080672 īpašnieks					
SIA "M un M risinājumi" reģ.Nr.40003930560 Rīga, Struktoru iela 14a-207a, LV-1039 tālr. 29336755, e-pasts: marcis.mistris@inbox.lv			LKS-92 TM koordinātu sistēma Latvijas normālo augstumu sistēma (LAS-2000,5). TM projekcijas mēroga koeficients m=0,999610		
Apliecinu, ka detālplānojuma projekts izstrādāts atbilstoši normatīvo aktu pasībām.		Mārcis Mistris	29.06.2020	Kartogrāfiskā pamatne: Zemes robežu plāns (SIA Energoplāns, mērnīeks E.Bričonoks, 02.07.2019, mērogs 1:2000 Detālplānojuma izdrukas mērogs 1:1000	Lapas 1 Lapa GP 3
Zemes ierīkotāja sertifikāts AA0087 izdots 06.07.2011, derīgs līdz 05.07.2021.					