


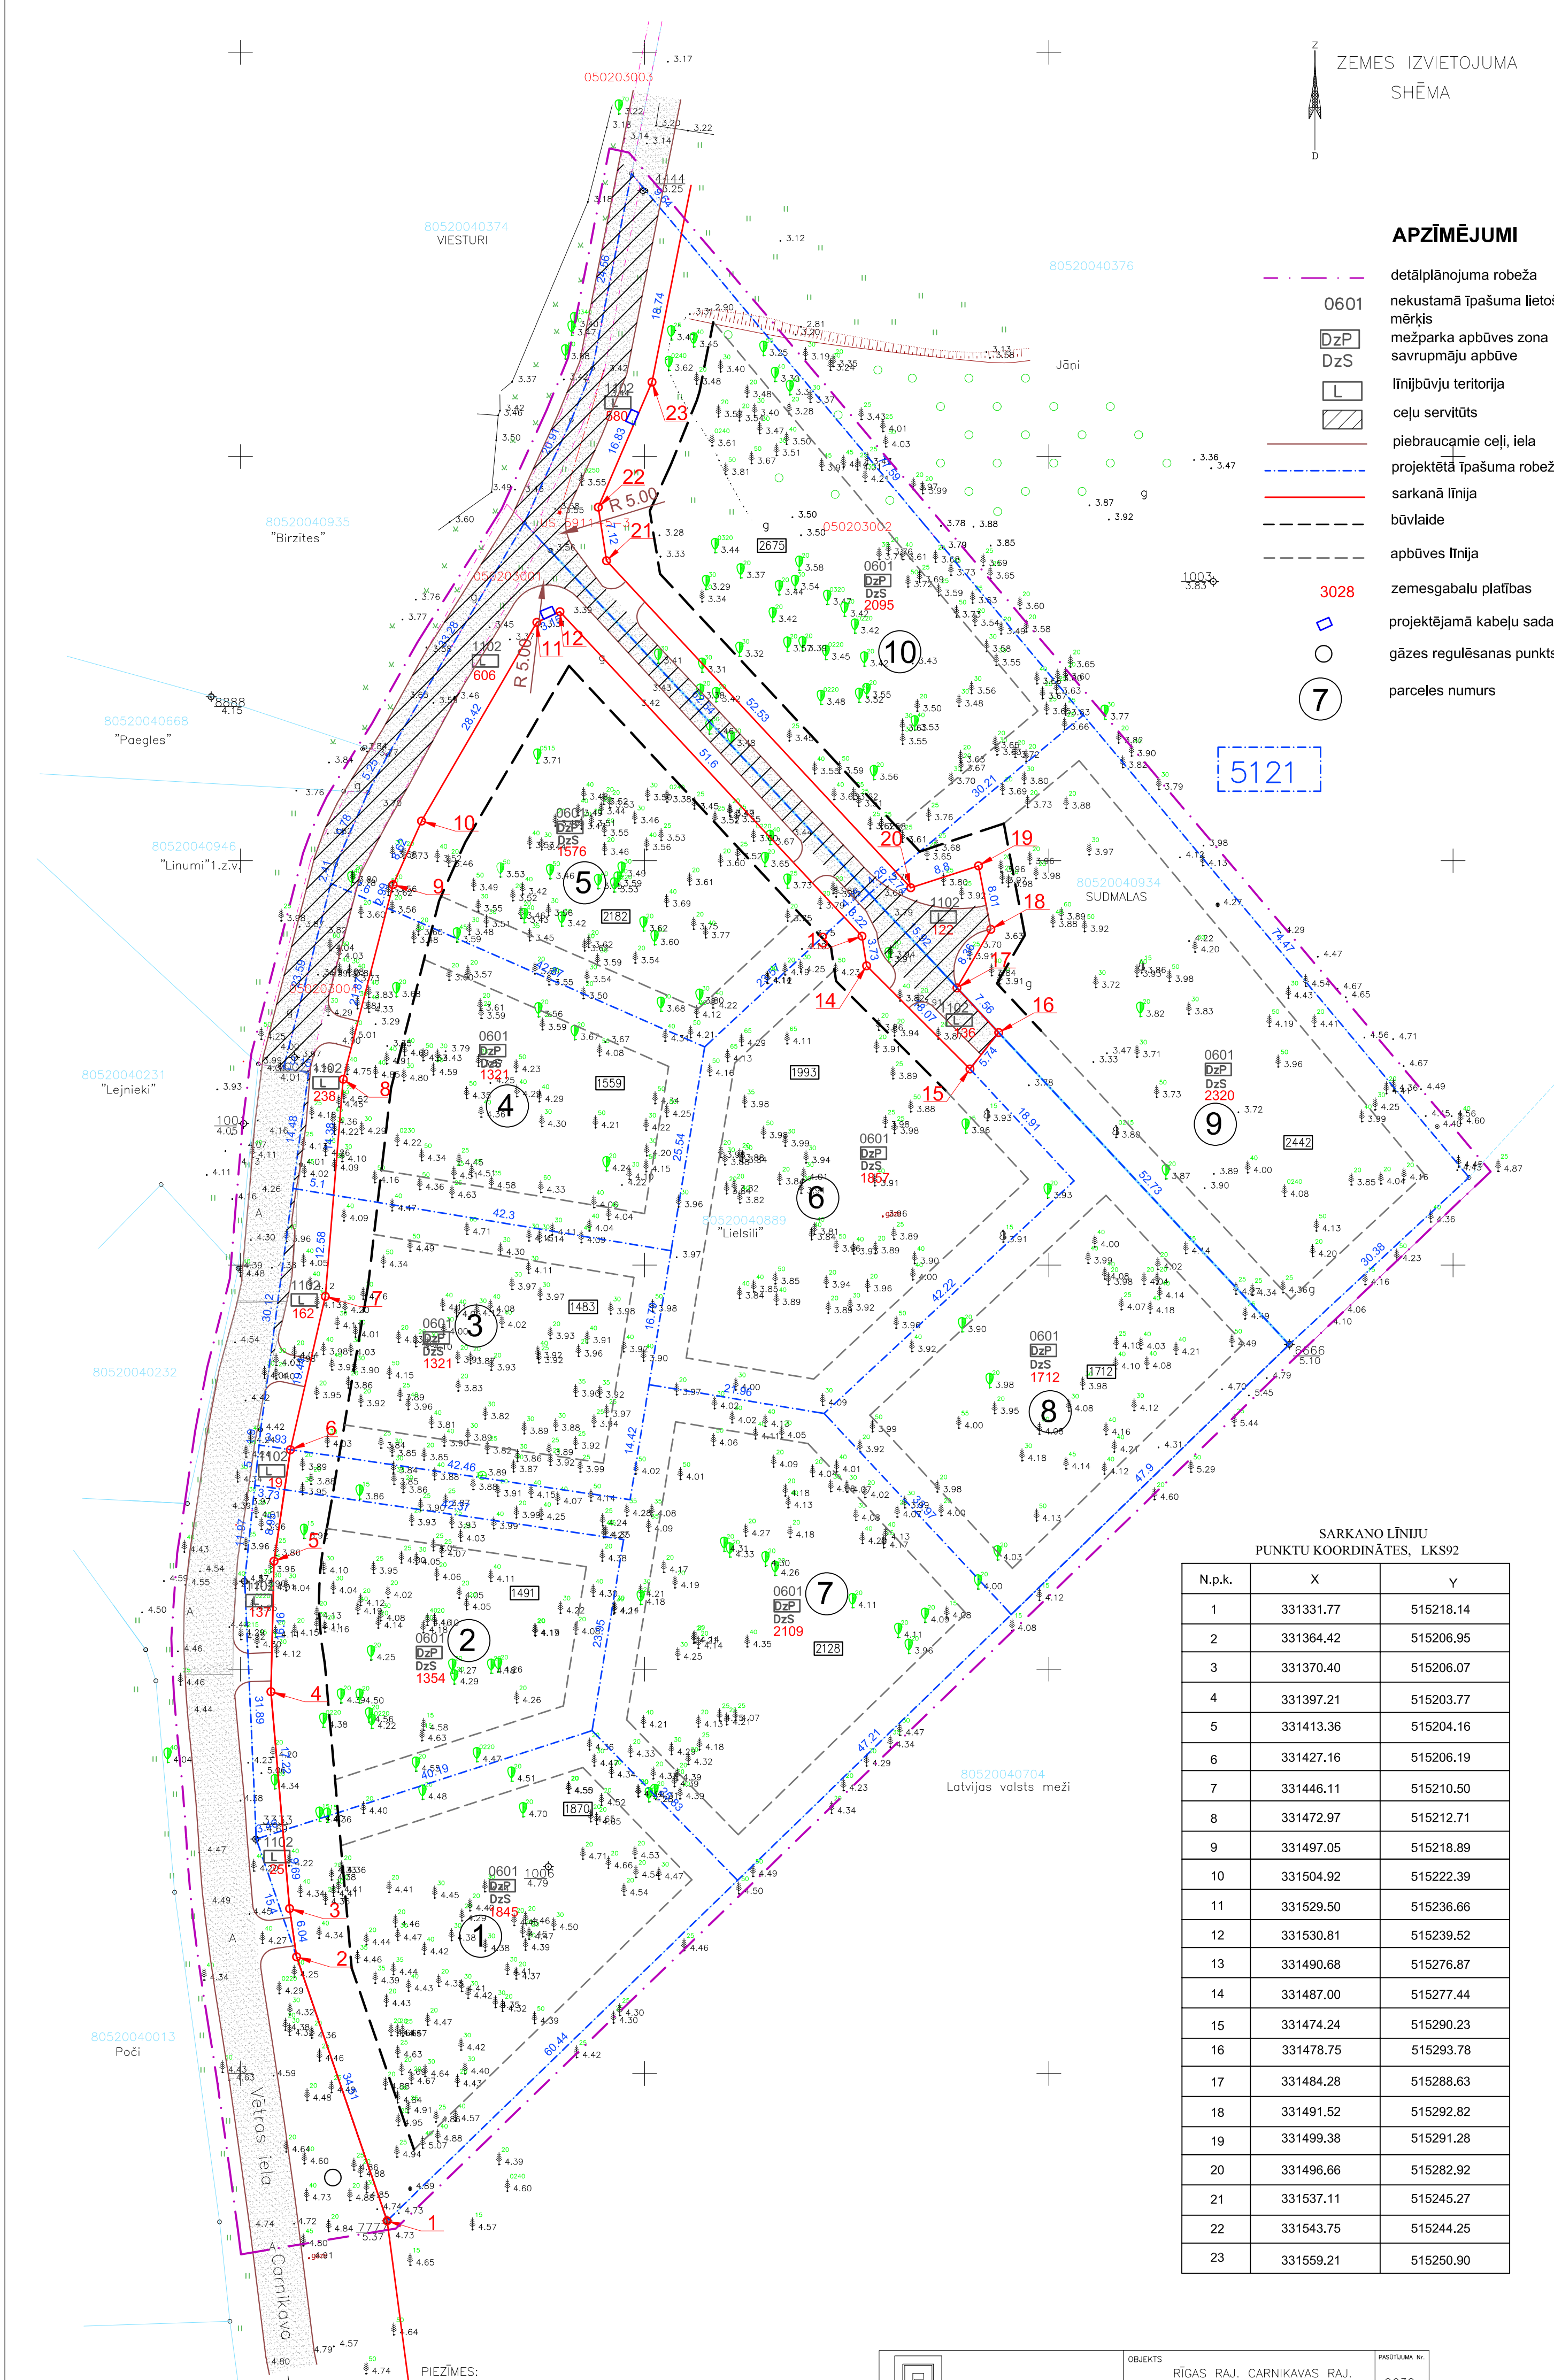

APZĪMĒJUMI

- - - - - detālplānojuma robeža
- 0601 nekustamā īpašuma lietošanas mērķis
- DzP mežparka apbūves zona
- DzS savrupmāju apbūve
- L līnijbūvju teritorija
- ceļu servitūts
- piebraucamie ceļi, iela
- projektētā īpašuma robeža
- sarkanā līnija
- būvlaide
- - - - - apbūves līnija
- 3028 zemesgabalu platības
- projektējamā kabelu sadale
- gāzes regulēšanas punkts
- 7 parceles numurs



SARKANO LĪNIJU PUNKTU KOORDINĀTES, LKS92

N.p.k.	X	Y
1	331331.77	515218.14
2	331364.42	515206.95
3	331370.40	515206.07
4	331397.21	515203.77
5	331413.36	515204.16
6	331427.16	515206.19
7	331446.11	515210.50
8	331472.97	515212.71
9	331497.05	515218.89
10	331504.92	515222.39
11	331529.50	515236.66
12	331530.81	515239.52
13	331490.68	515276.87
14	331487.00	515277.44
15	331474.24	515290.23
16	331478.75	515293.78
17	331484.28	515288.63
18	331491.52	515292.82
19	331499.38	515291.28
20	331496.66	515282.92
21	331537.11	515245.27
22	331543.75	515244.25
23	331559.21	515250.90

Topogrāfiskā uzņēmuma saskaņojuma robeža	
Zemes vienības kadastra apzīmējums	13000072405
Uzņēmēta robežlīnija	
Ierādāta robežlīnija (M 1:10 000 noteiktība)	
Plānotā, projektētā robežlīnija	
Sarkanā līnija	-sark. līn.
Tauvas josla	-tauv. josla

- PIEZĪMES:
1. LKS-92 koordinātu sistēma.
 2. Baltijas augstumu sistēma.
 3. Uzņemšana veikta 2005. gada novembrī
 4. Inženierhaušas komunikācijas daļēji apsekotas dabā un salīdzinātas apkārtējo organizāciju arhīvu materiāliem.
 5. Kadastra informācija atbilst VZD kadastra kartei.
 6. Uzņemšanā izmantoti atbalstpunkti Pol.p. Nr.

EKSPLUATĒJOŠO ORGANIZĀCIJU APLIECINĀJUMS PAR PLĀNĀ UZRĀDĪTO APAKŠZEMJU KOMUNIKĀCIJU ATBILSTĪBU ŠO ORGANIZĀCIJU ARHĪVU MATERIĀLIEM

Organizācija	Komunikācija	Paraksts	Datums	Uzvārds	Piezīmes
		Paraksts			
		Paraksts			
		Paraksts			
		Paraksts			

<p>AKCIJU SABIEDRĪBA PILSĒTPROJEKTS</p> <p>Skaļotājs: iela 21, 602. kab. Rīga, LV-1010 Tālr.: 7274428, 9482746 Licences Nr. 007</p>	OBJEKTS	RĪGAS RAJ. CARNIKAVAS RAJ. "LIELSILI"	PASŪTĪTĀJA Nr.	2632
	AMATS	UZVĀRDS	PARAKSTS	DATUMS
GRUPAS VADĪTĀJS	Dz.Skujnie		16.11.05	
DATU APSTRĀDE	O.Skujnie		16.11.05	
TOPOGRĀFS	A.Norenbergs		16.11.05	
APAKŠZEMES KOMUNIKĀCIJAS	I.Grišule		16.11.05	
ZĒMĒJA	E.Godina		16.11.05	
	PASŪTĪTĀJS	K.Šāvēja, K.Gaigule, J.Tomans	STADIJA	DP
	LAPAS NOSAUKUMS	GALVENAIS PLĀNS	LAPAS	DP-1
	MĒROGS	M 1 : 500	LAPAS	5

331300