



Teritorijas shēma  
pirms  
detālplānojuma  
izstrādēs

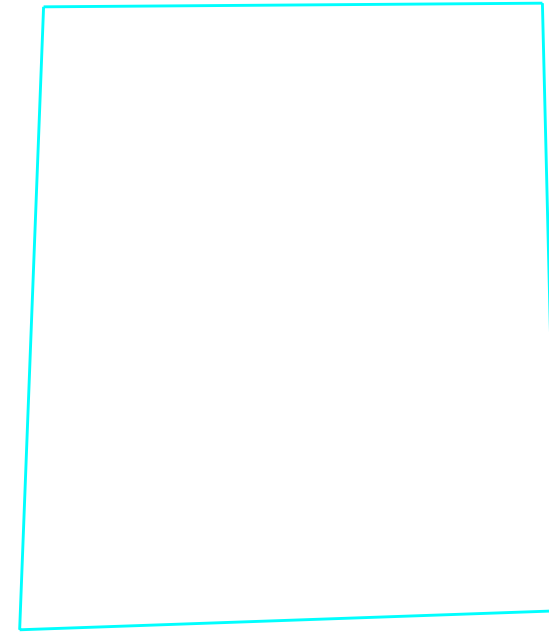


Teritorijas shēma  
pēc  
detālplānojuma  
izstrādēs

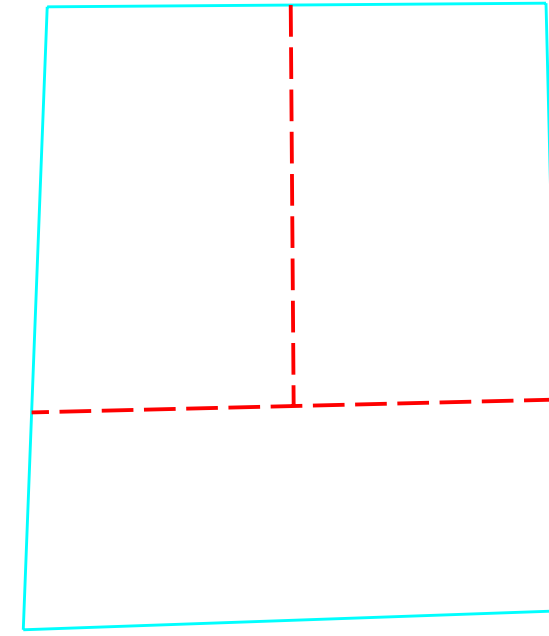



### Teritoriju raksturojošie rādītāji

Parceles Nr.	Īpašuma atļautā izmantošana saskaņā ar teritorijas plānojumu	Platība	Nekustamā īpašuma objekta aprūtinājums ar atbilstošu kodu			Adresācijas priekšlikums	Nekustamā īpašuma lietošanas mērķa priekšlikums
			Ielu sarkano līniju aizņemtā platība kv.m. (120301)	Būvvaldes aizņemtā platība kv.m. (120302)	Gaisvadu elektroinženijas aizsargjoslas aizņemtā platība kv.m. (12050601)		
1	Mežaparka apbūves zona	3598	—	2066	378	Lāčeņu iela 1, Kadaga, Ādažu novads	0601
2	Mežaparka apbūves zona	3641	325	1958	—	Lāčeņu iela 1a, Kadaga, Ādažu novads	0601
3	Mežaparka apbūves zona	4014	141	1765	203	Lāčeņu iela 1b, Kadaga, Ādažu novads	0601
Kopā	—	11253	466	5789	581		

Ielas griezumums A-A  
M 1:200

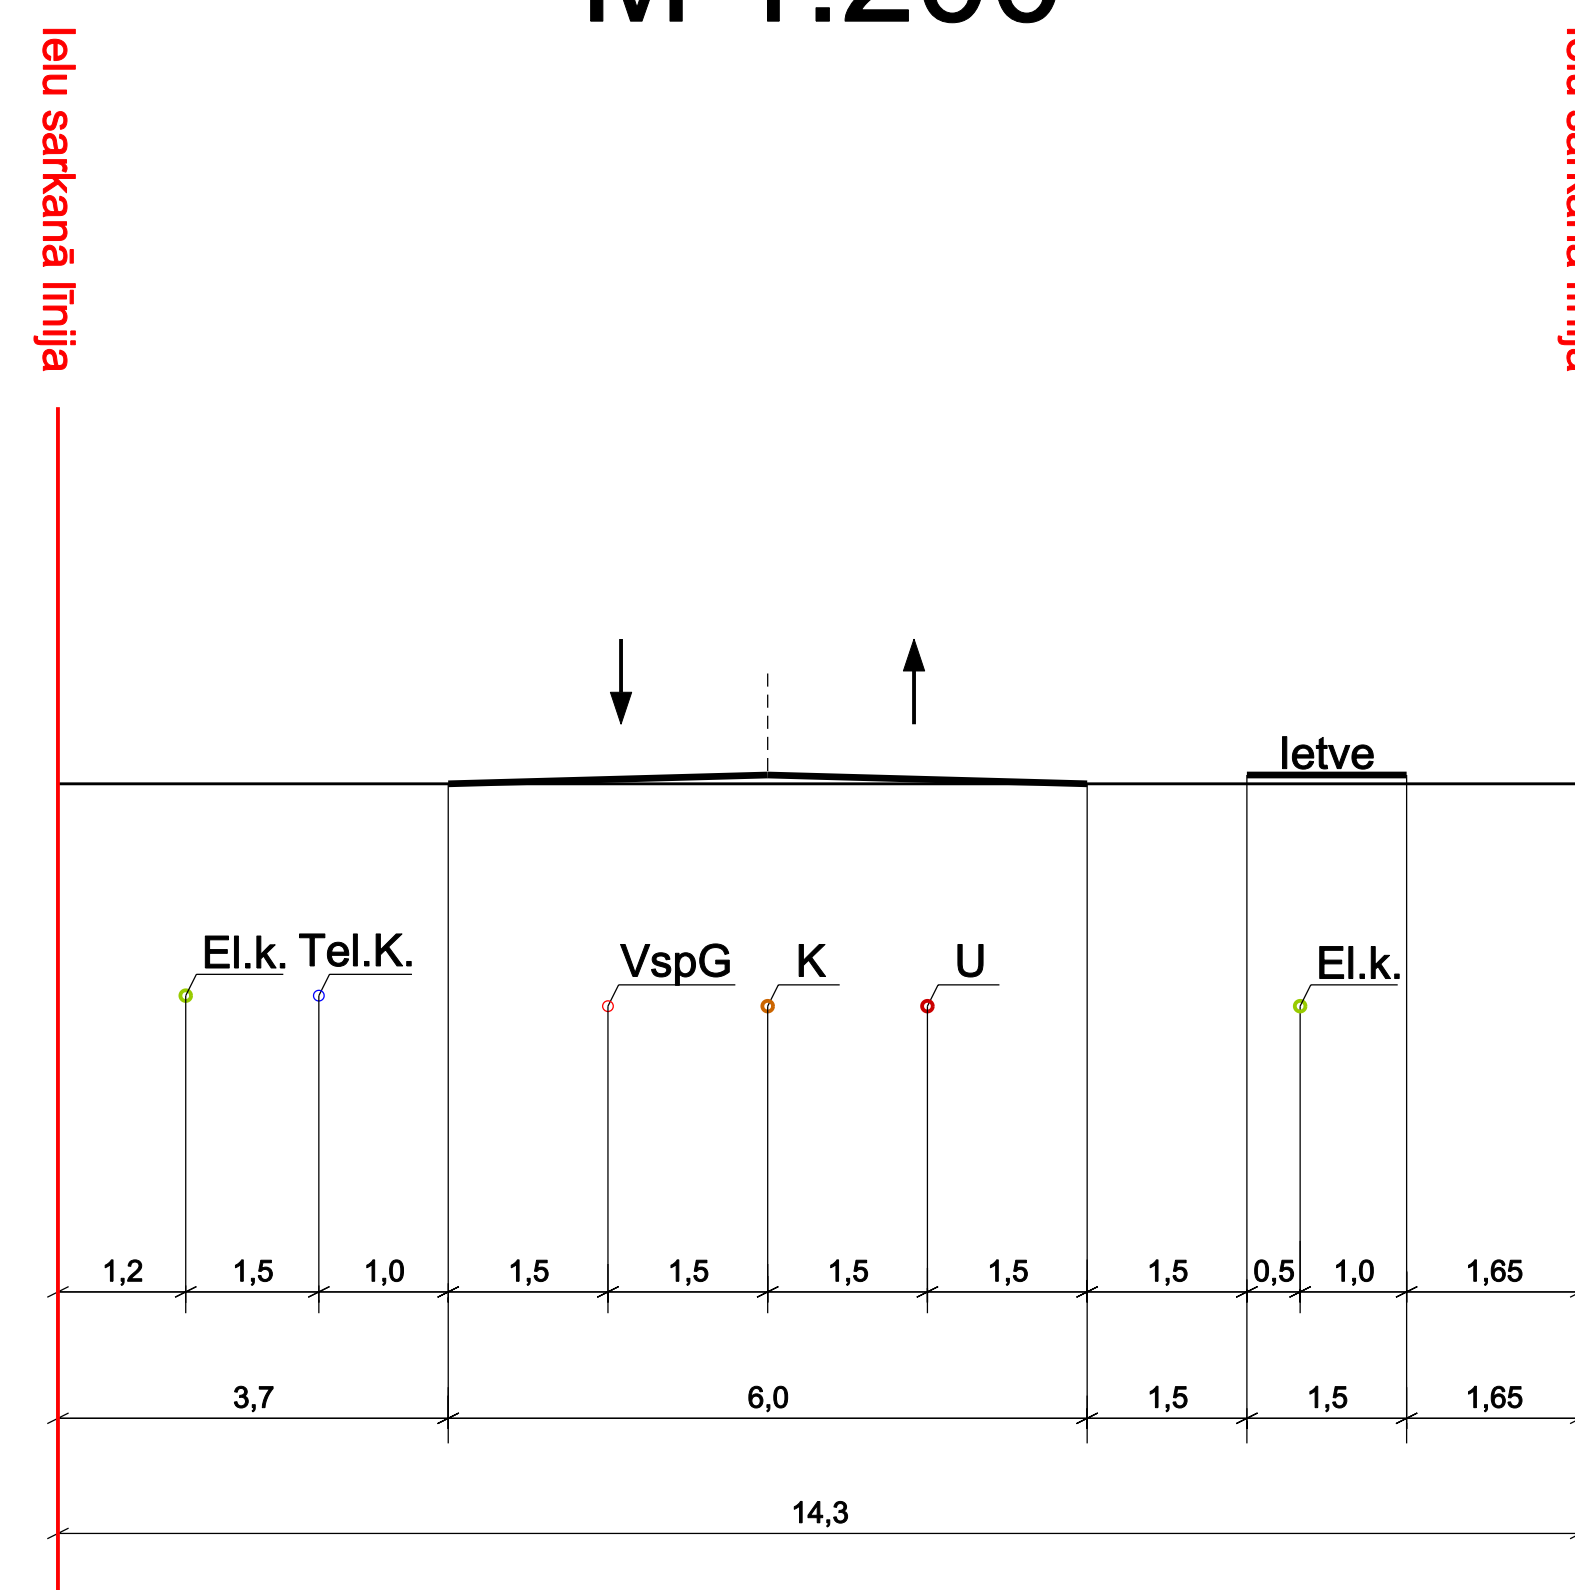

Ielas griezumums B-B  
M 1:200

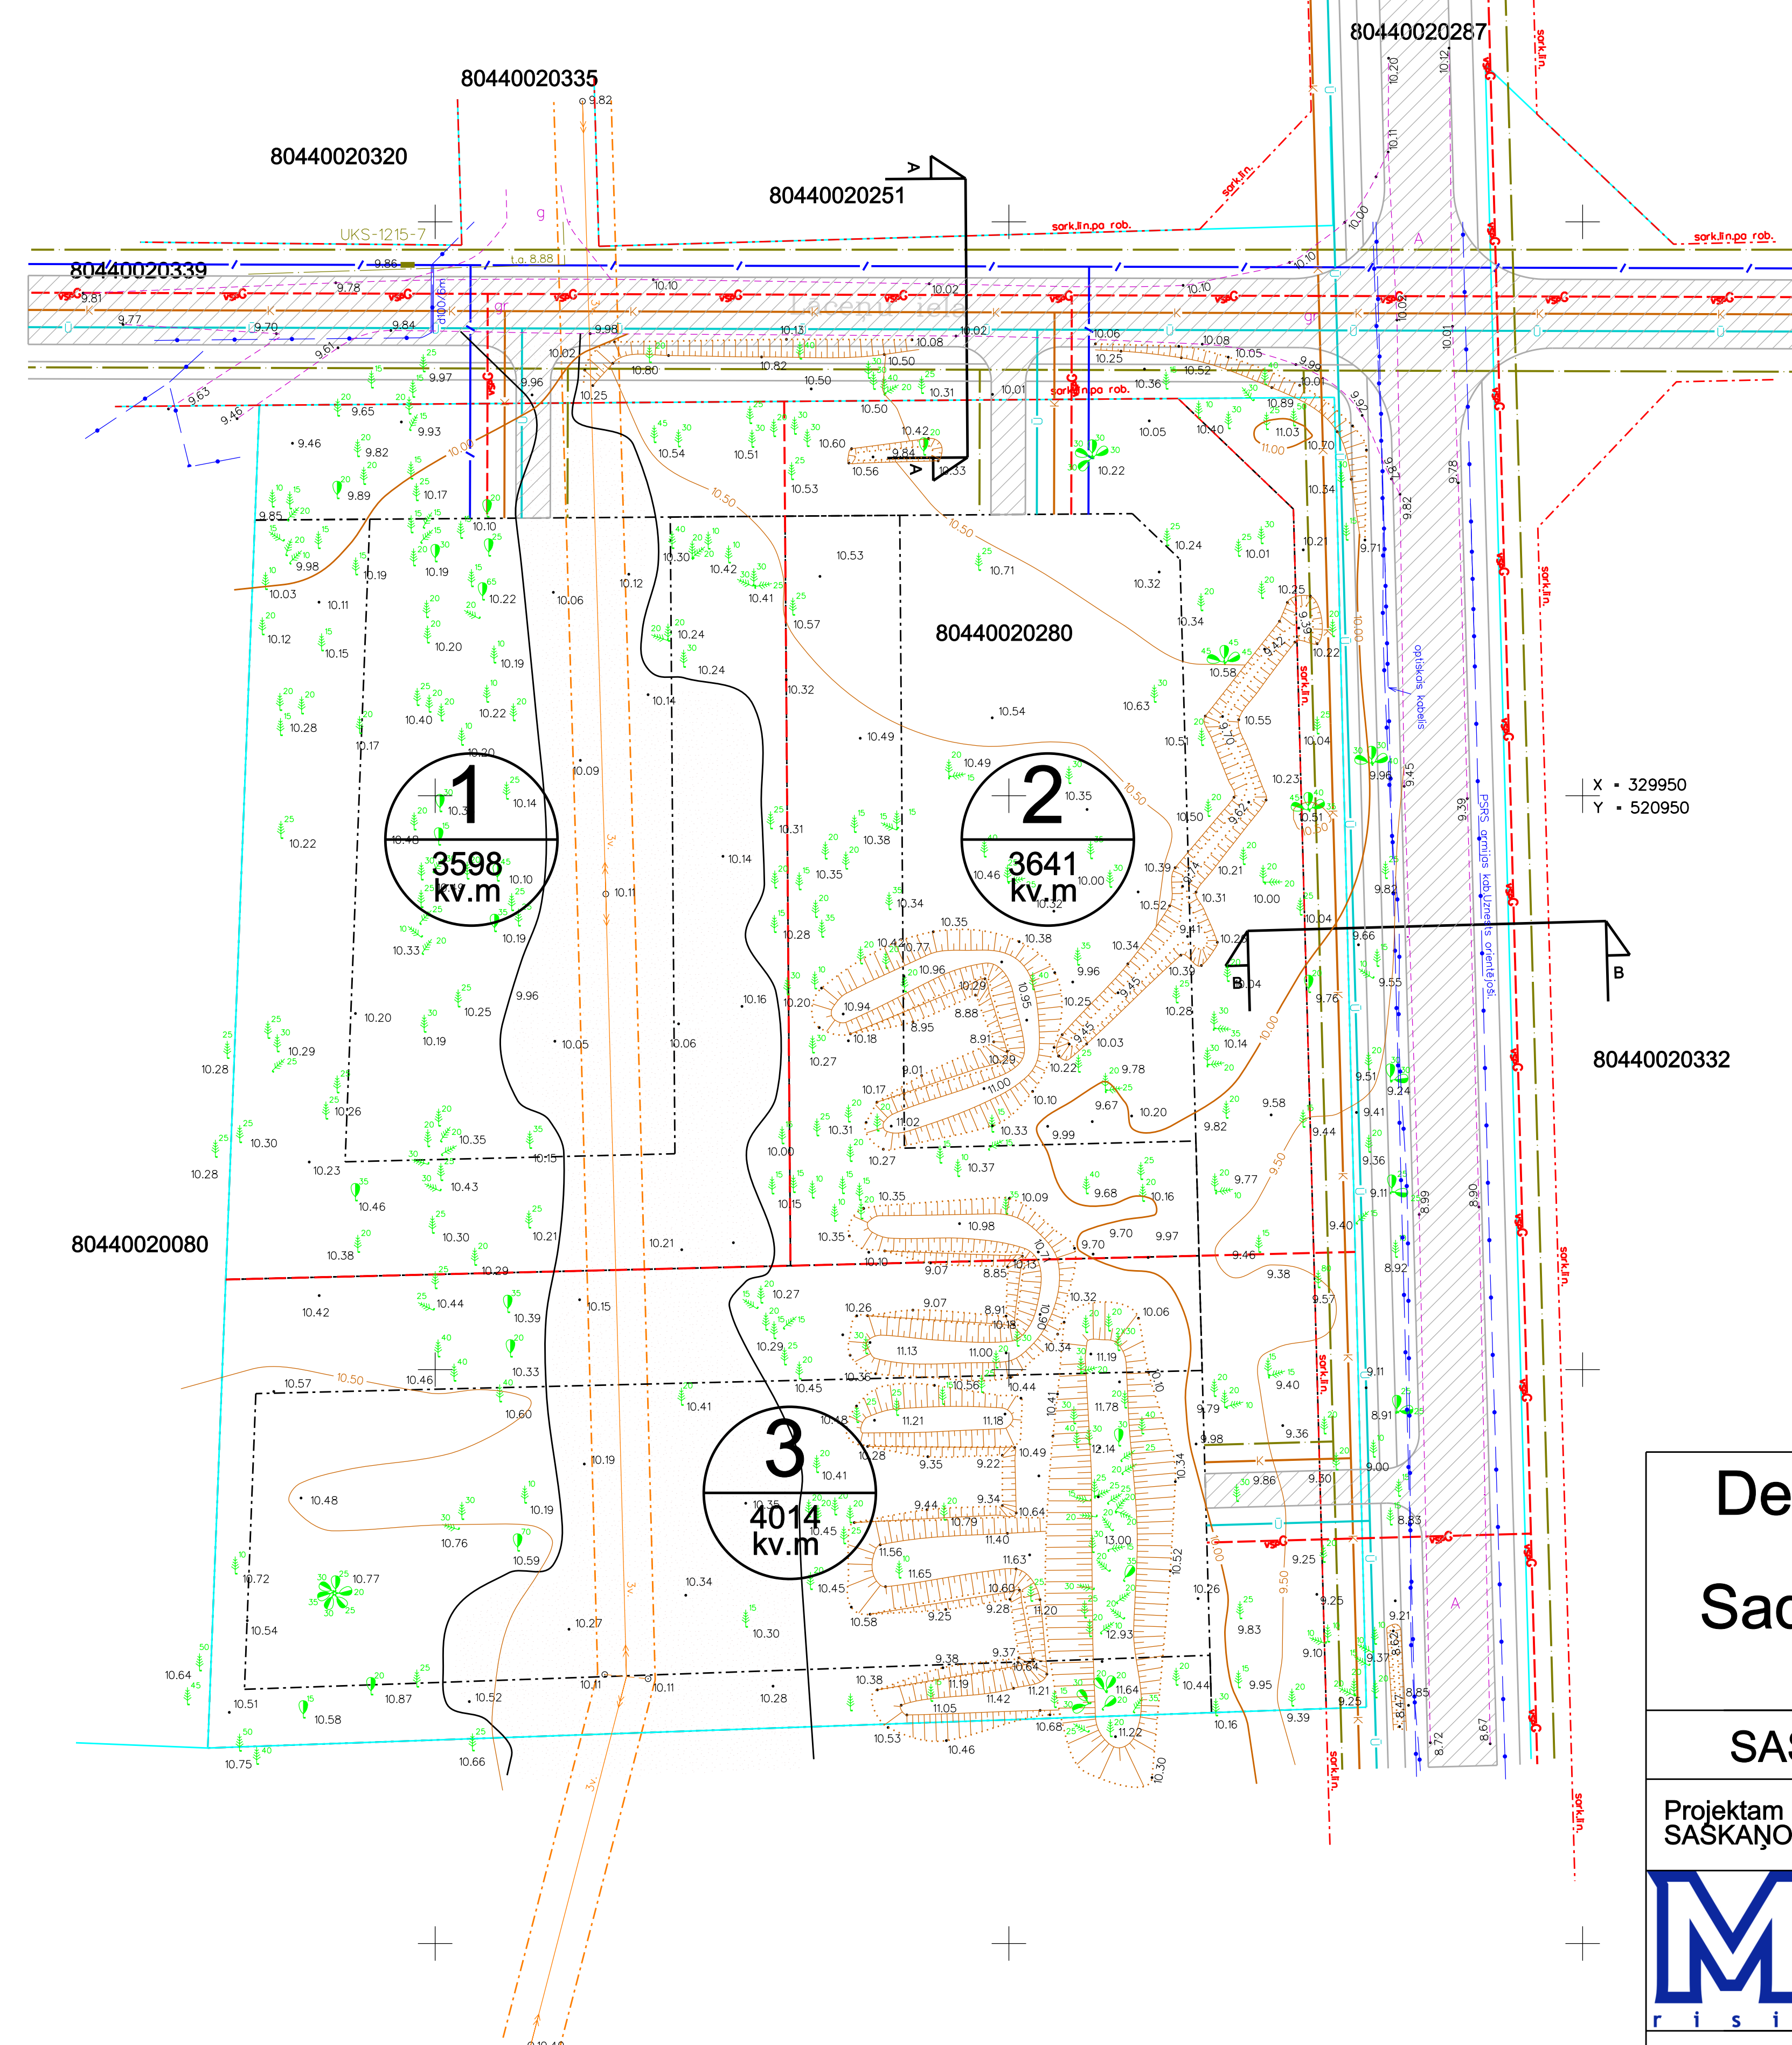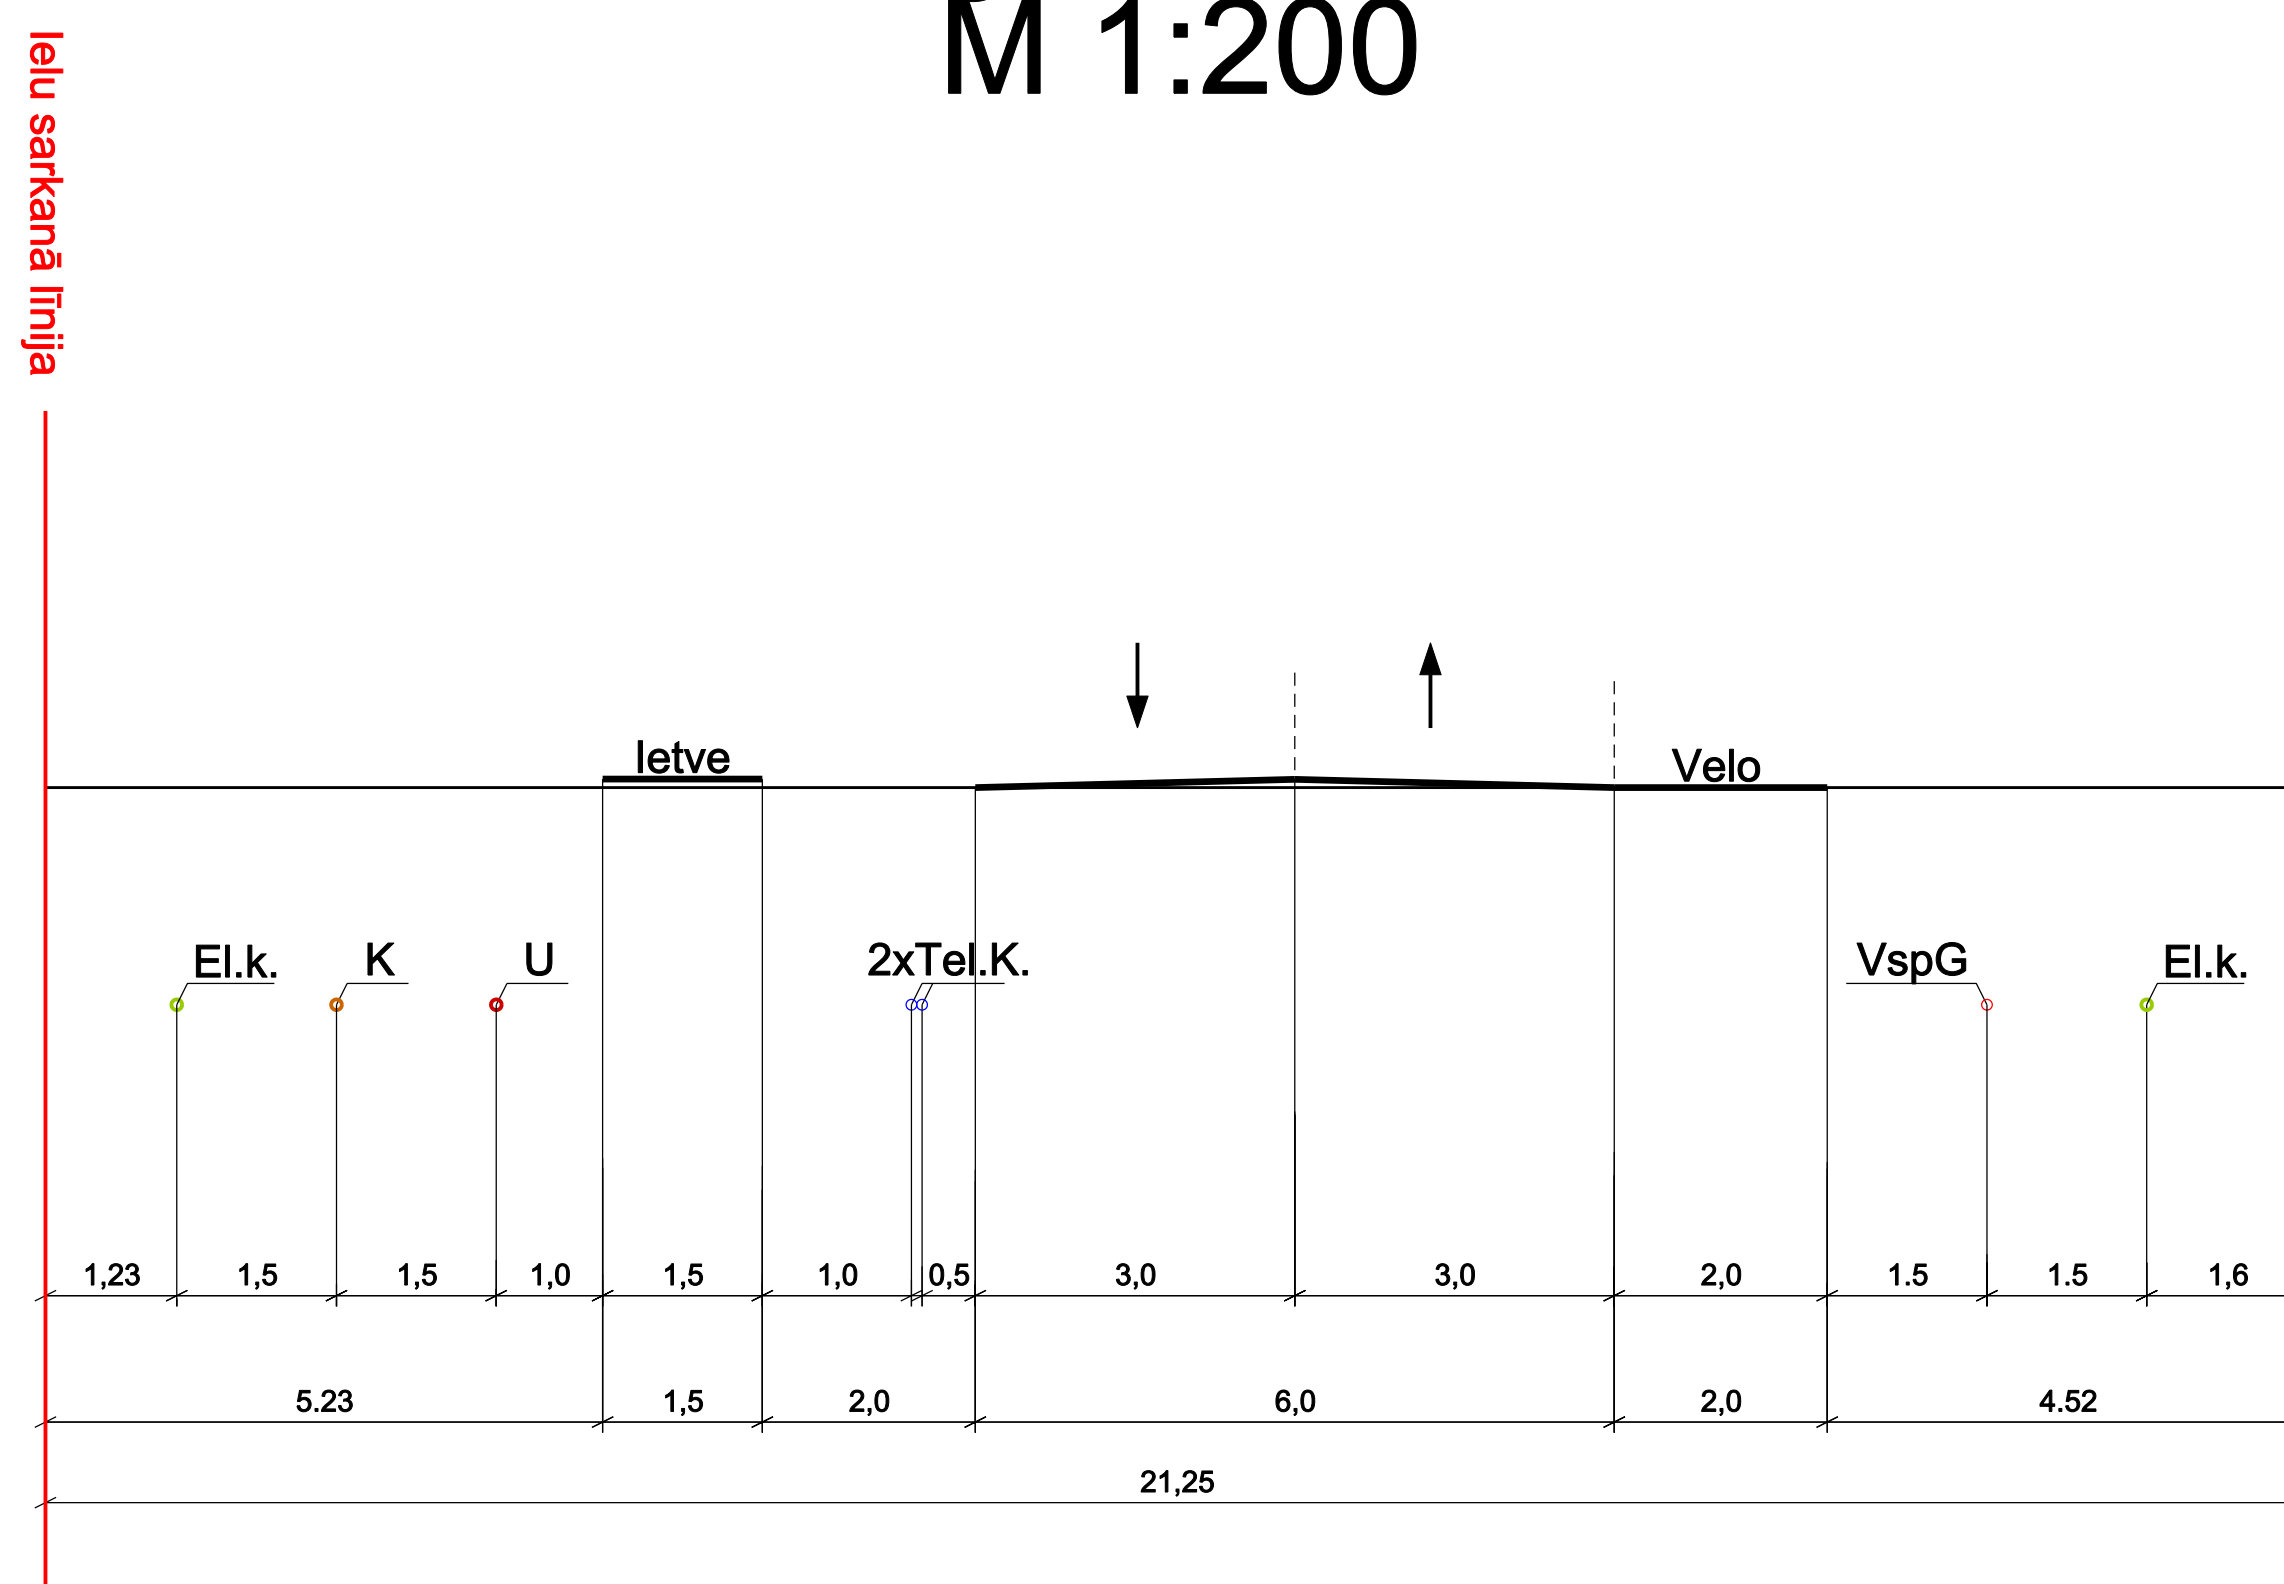

APZĪMĒJUMI	
	Zemes vienības robeža
	Projektējamā zemes vienības robeža
	Ielas sarkanā līnija
	Būvvalde
	Projektējamā elektroinženija
	Projektējamā sakaru līnija
	Projektējamo vidēja spiediena gāzes vads
	Projektējamo kanalizācijas vads
	Projektējamo ūdensvads
	Gaisvadu elektroinženijas aizsargjosla
	Projektējamā ielu brauktuve
	Atdalāmā īpašuma kārtas numurs
	Atdalāmā īpašuma platība

### Detālplānojums īpašumam Lāčeņu iela 1, Kadaga, Ādažu novads, Sadalījuma, inženierkomunikāciju un aprūtinājumu plāns

SASKAŅOJUMI:	Paraksts	Vārds, uzvārds	Datums
Projektam piekritu, iebildumu nav. SASKAŅOTS, 8044 002 0280 īpašnieks		Juris Morkovskis	04.11.2013

 r i s i n ā j u m i	SIA "M un M risinājumi" reg.Nr.40003930560 Rīga, Aviācijas iela 13-93, LV-1063 tālr. 29336755, e-pasts: marcis.mistris@inbox.lv	LKS-92 TM koordinātu sistēma Baltijas augstumu sistēma TM projekcijas mēroga koeficients m=0,999605
	Apliecinu, ka detālplānojuma projekts izstrādāts atbilstoši normatīvo aktu pasībām.	Mārcis Mistris
Zemes ierīkotāja sertifikāts AA000000087 izdots 06.07.2011, derīgs līdz 05.07.2016.	04.11.2013	Lapa 1 Lapa GP 1